
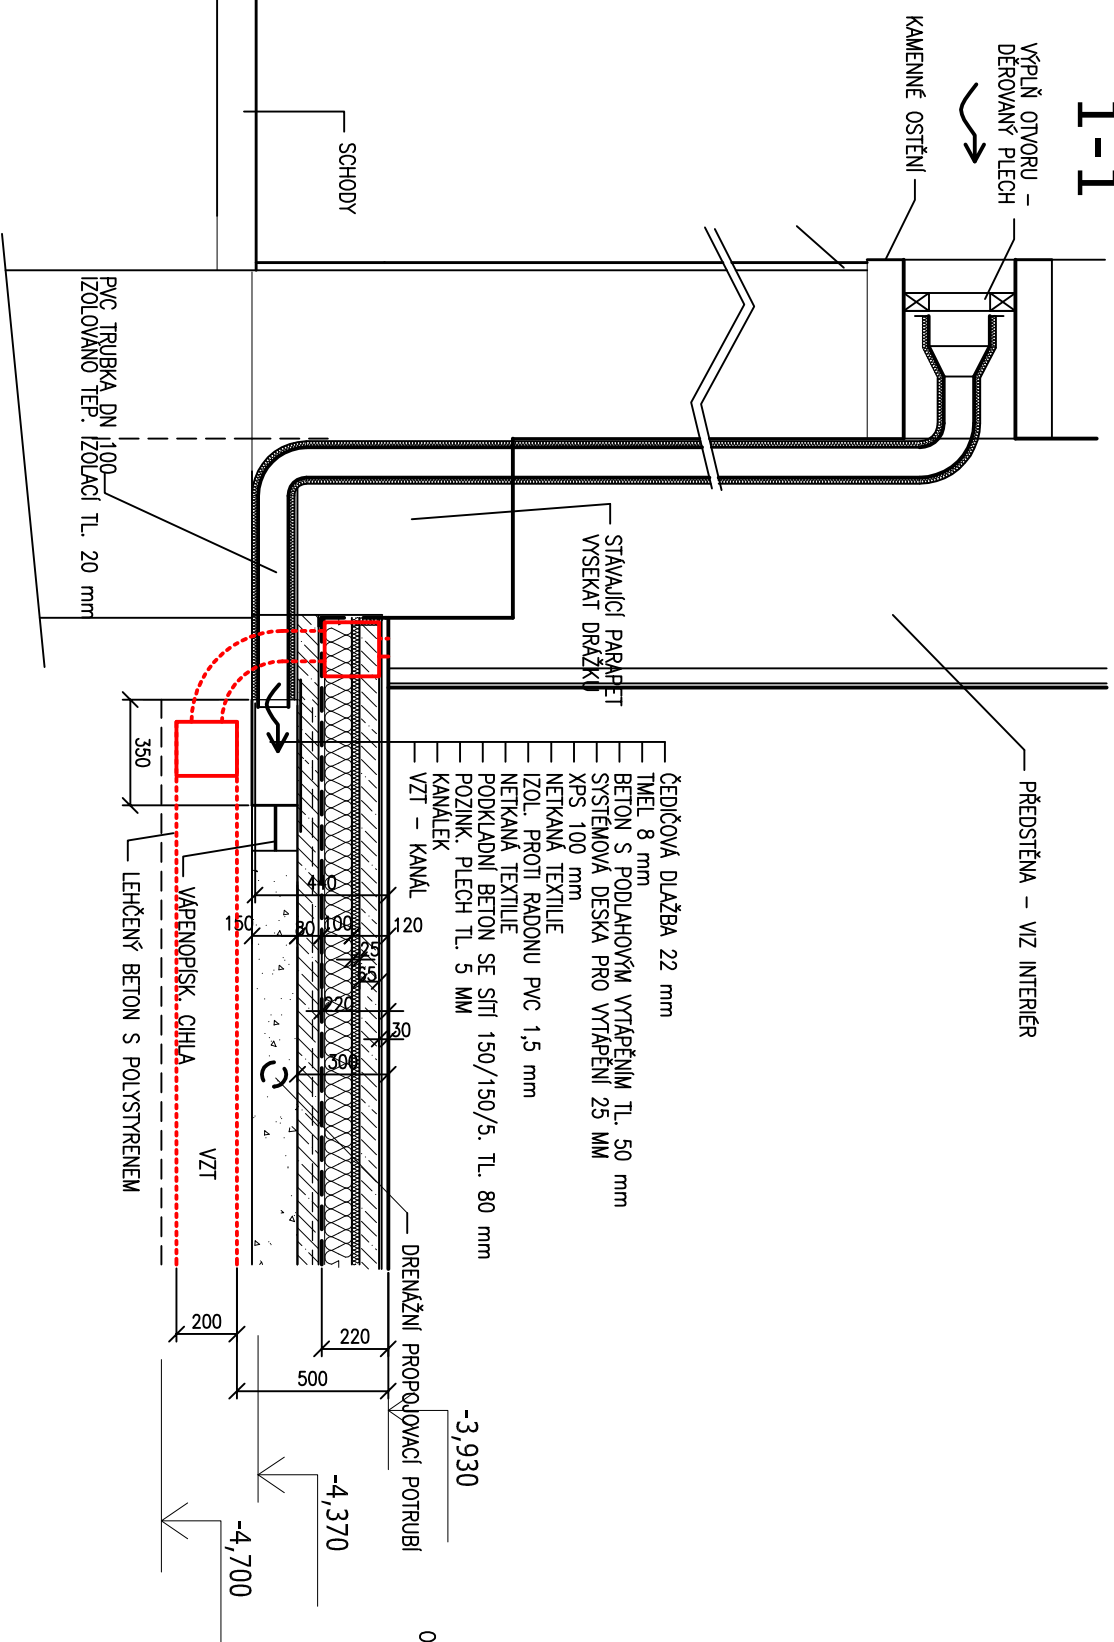
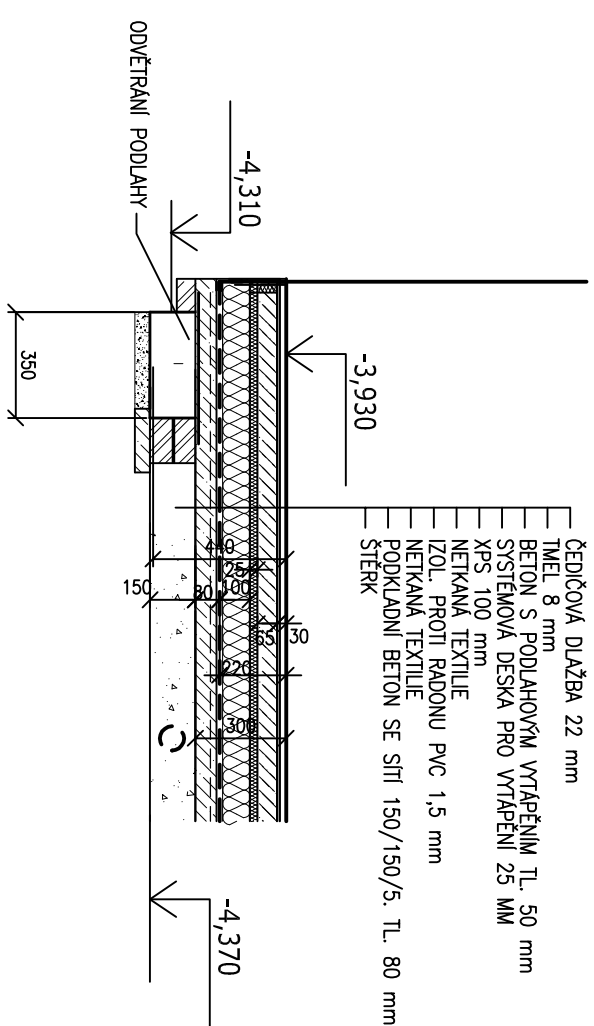



二


$$\omega$$


4-4

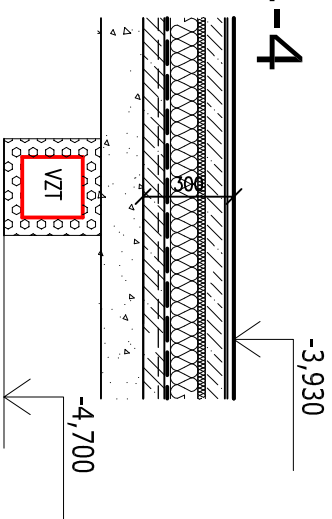

2-2

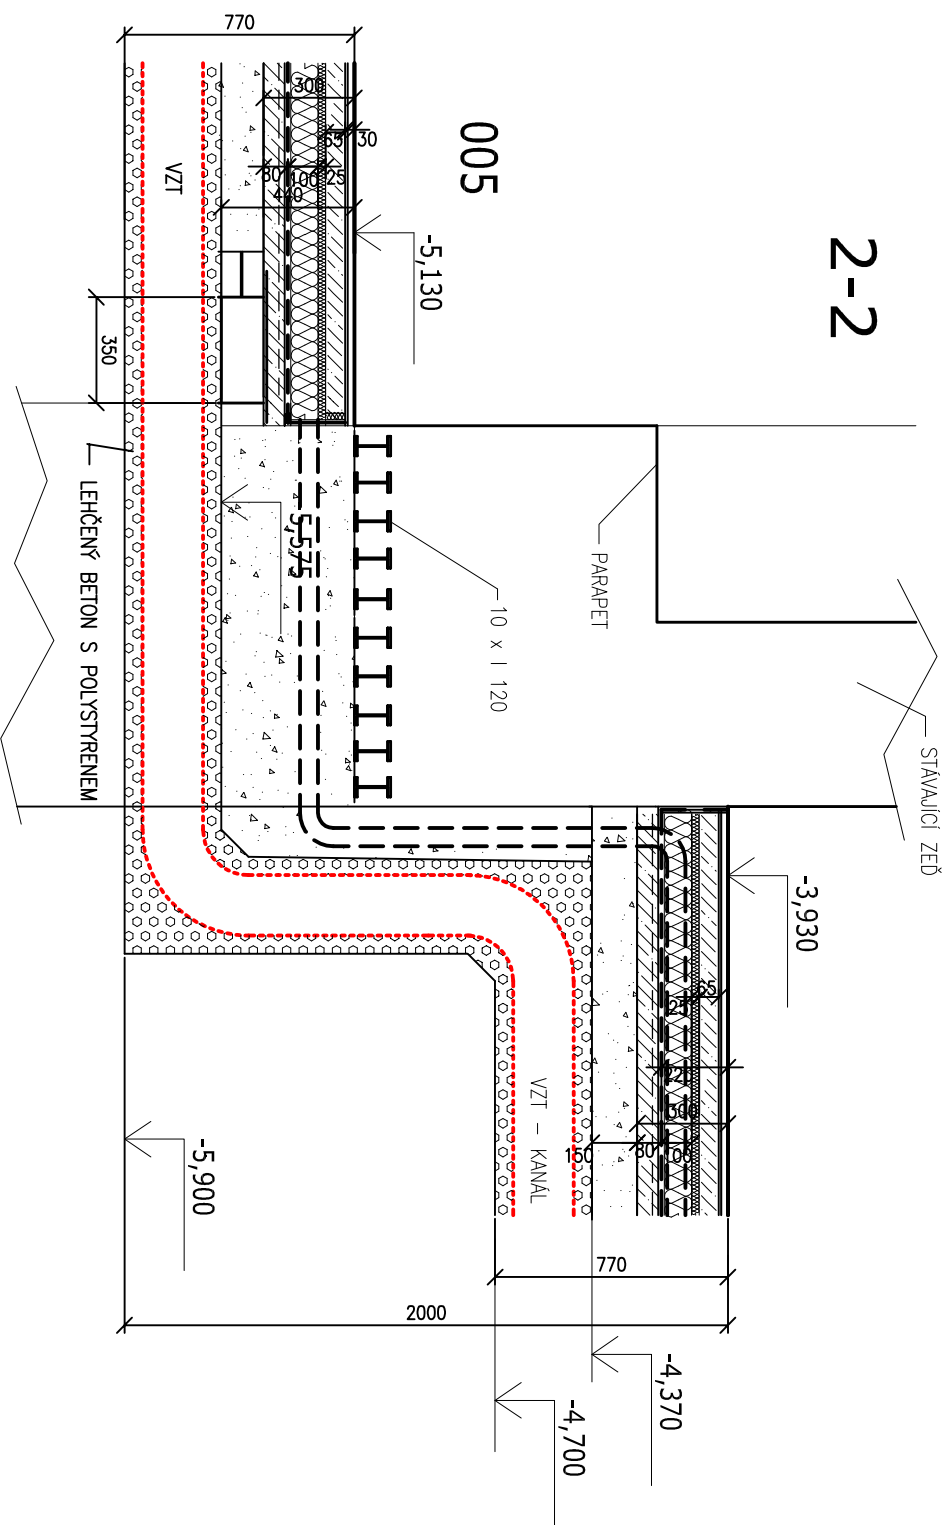

ROZMĚRY NUTNO OVĚŘITI!

 $\pm 0,000 = 714,189 \text{ m n. m. (B.p.v.)}$

JTSK

VEDOUcí ZÁKÁZKY Ing. arch. MICHAL HLAVÁČEK		HLAVNÍ ARCHITEKT Ing. arch. MICHAL HLAVÁČEK		VYPRACOVÁNÍ Ing. DANIELA MAXOVÁ	
HP Ing. DANIELA MAXOVÁ		HLAVNÍ PROJEKTANT Ing. PETRA NOVÁKOVÁ		SPRÁVČÍ Ing. arch. MICHAL HLAVÁČEK	
INVESTOR MÚ JÁCHYMOV NÁMĚSTÍ REPUBLIKY 1, 362 51 JÁCHYMOV		DATA 02./2017 Číslo ZKÁZKY HA.16.01.571 VARIACE VÝKRES. Č. ***			
AKCE HISTORICKÁ RADNICE V JÁCHYMOVĚ JAKO MULTIFUNKČNÍ SPOLEČENSKÉ CENTRUM 1.PP - EXPOZICE MONTÁŽNÍHO KULTURNÍHO DĚDICTVÍ Katastrální území: 555215 JÁCHYMOV Číslo katastru: 224		STUPEŇ DPS	FORMÁT 4 x A4	Číslo PARČ	
		ČÁST DOKUMENTACE D.1.	MĚŘÍHO 1:25		
OBJEKT 1.PP KONSTRUKCE V PODLAHÁCH - DETAILS		OBJEKT		Číslo VÝKRESU	
OBŠAH		09			