


Hlavní datový rozvaděč sítě LAN objektu radnice v 1.NP
kabely zapojit na nový samostatný propojovací panel

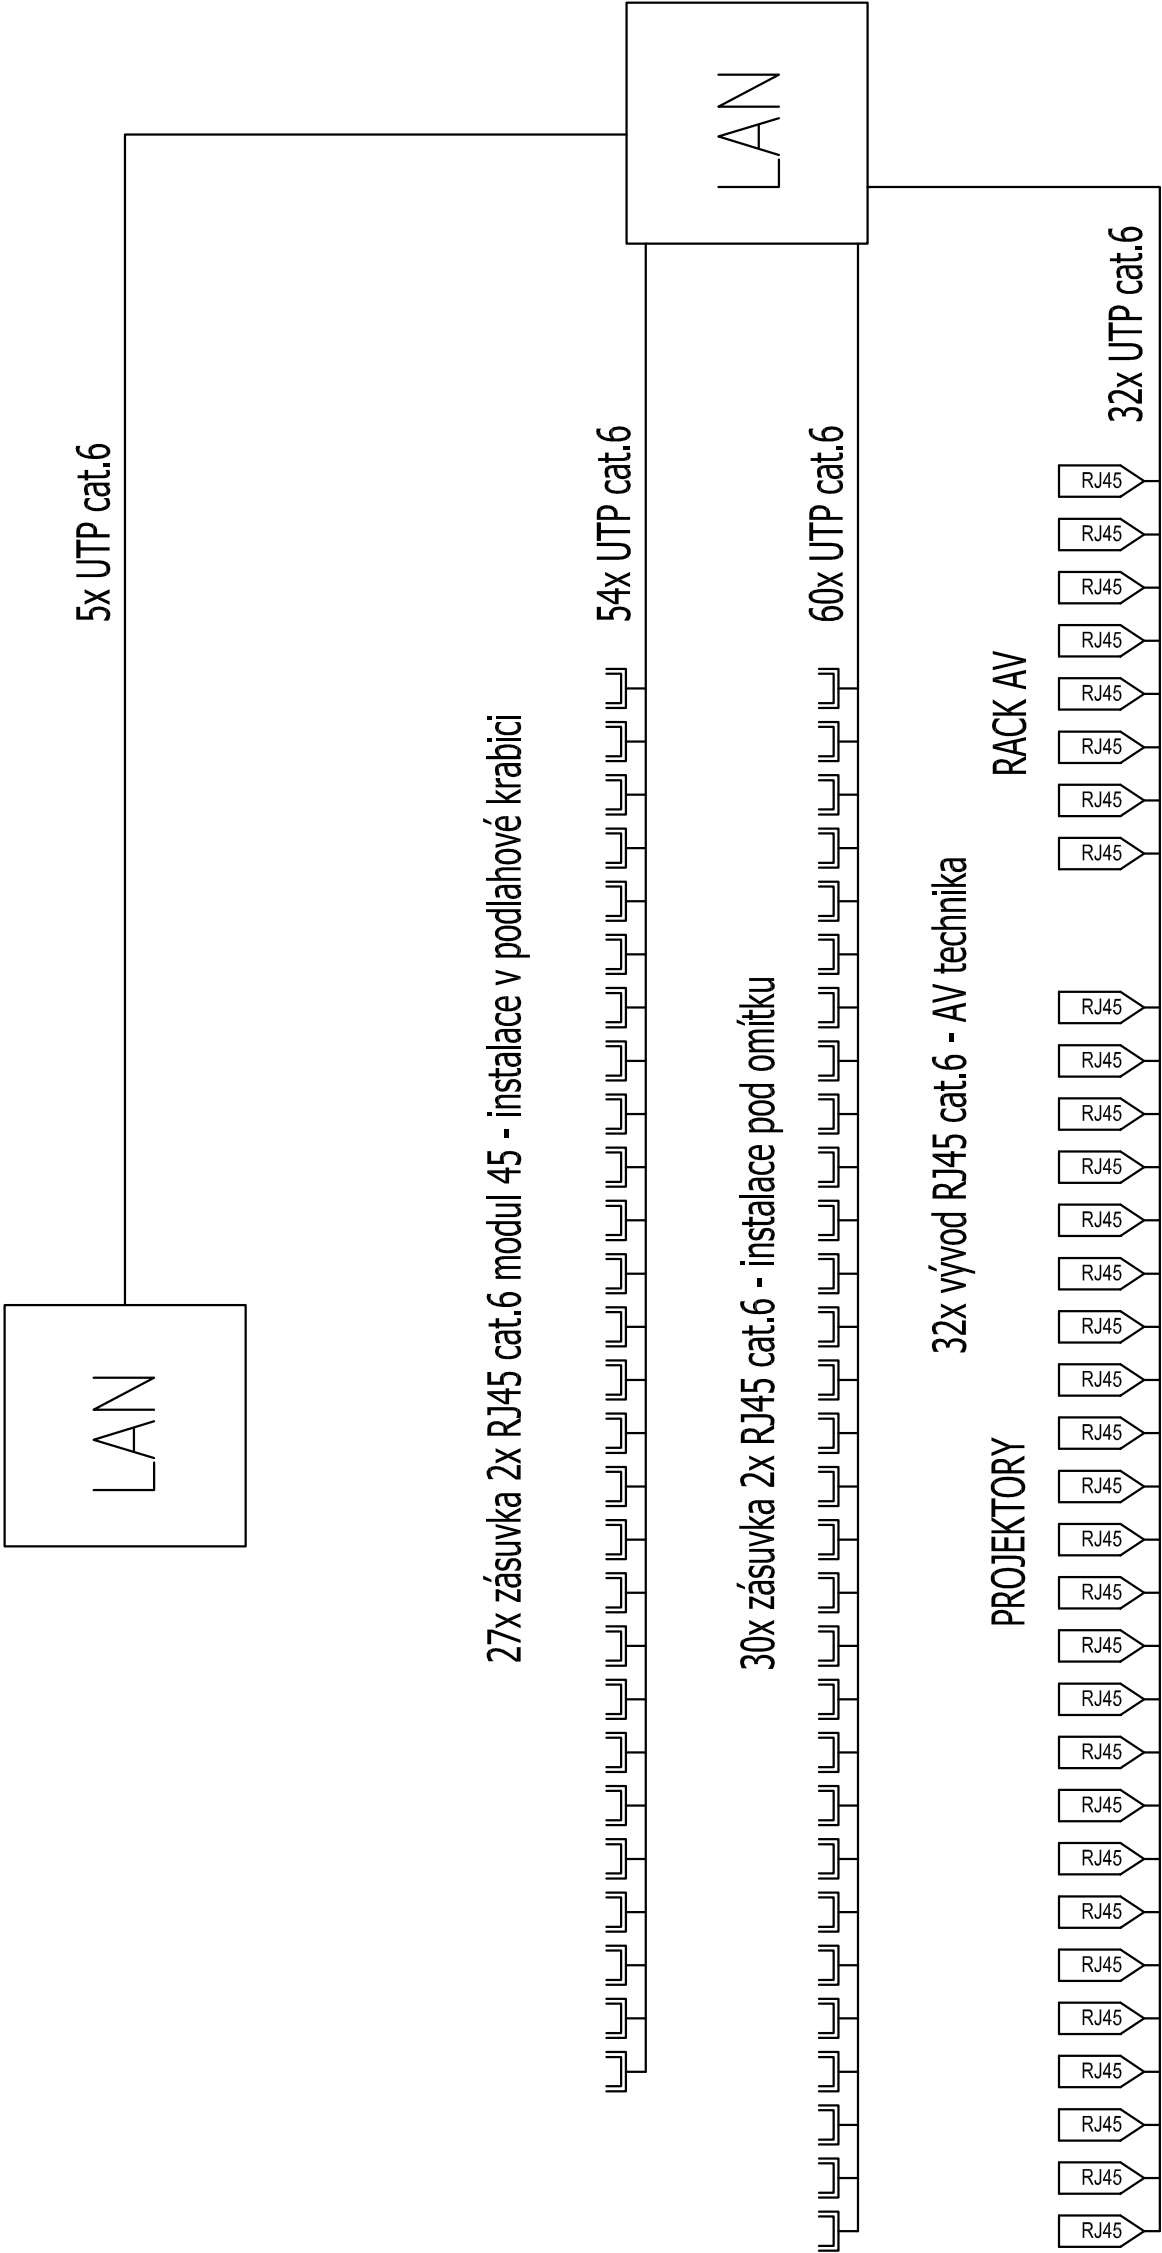

REVIZE 01 - ZMĚNA POLOHY KONCOVÝCH PRVKŮ SK, PŘÍPRAVA KABELÁŽE PRO A/V TECHNIKU

ZPRACOVATEL ČÁSTI		RM PLAN S.R.O. PROJEKTOVÁ KANCELÁŘ ZELENÁ 4, PRAHA 6 I: 224 315 576 E: zpraha@rmplan.cz IČO: 25116959	
VEDOUcí ZKÁZKY ***	VYPRACOVAL Ing. JAN NÁROVEC	SCHVÁLIL Ing. VLADIMÍR PÍŠA	RM PLAN

VEDOUcí ZKÁZKY Ing. arch. MICHAL HLAVÁČEK	Hlavní ARCHITEKT Ing. arch. MICHAL HLAVÁČEK	VYPRACOVAL Ing.arch. VERONIKA TRACHTOVÁ Ing. DANIELA MAXOVÁ *** ***	ARCHITEKT HLAVÁČEK ARCHITEKTI
HIP Ing. DANIELA MAXOVÁ	Hlavní PROJEKTANT Ing. DANIELA MAXOVÁ	SCHVÁLIL Ing. arch. MICHAL HLAVÁČEK	Hlaváček - architekti s.r.o. Věžečné náměstí 2/577, 160 00 Praha 6 tel.: +420 222 744 300, fax: +420 220 561 546 kristina.hlavackova@hlavacek-architekti.cz www.hlavacek-architekti.cz IČO: 259 26 497
INVESTOR	MÚ JÁCHYMOV NÁMĚSTÍ REPUBLIKY 1, 362 51 JÁCHYMOV		DATUM 02/2017
AKCE	HISTORICKÁ RADNICE V JÁCHYMOVĚ JAKO MULTIFUNKČNÍ SPOLEČENSKÉ CENTRUM		STUPEŇ DPS
Katastrální území: 555215 JÁCHYMOV	ČÁST - 1.PP A 1.NP (1. ETAPA) Číslo katastru: 224		ČÁST DOKUMENTACE D.6 - SLP
OBSAH	SCHÉMA SK		OBJEKT ČÍSLO VÝKRESU 02-R01