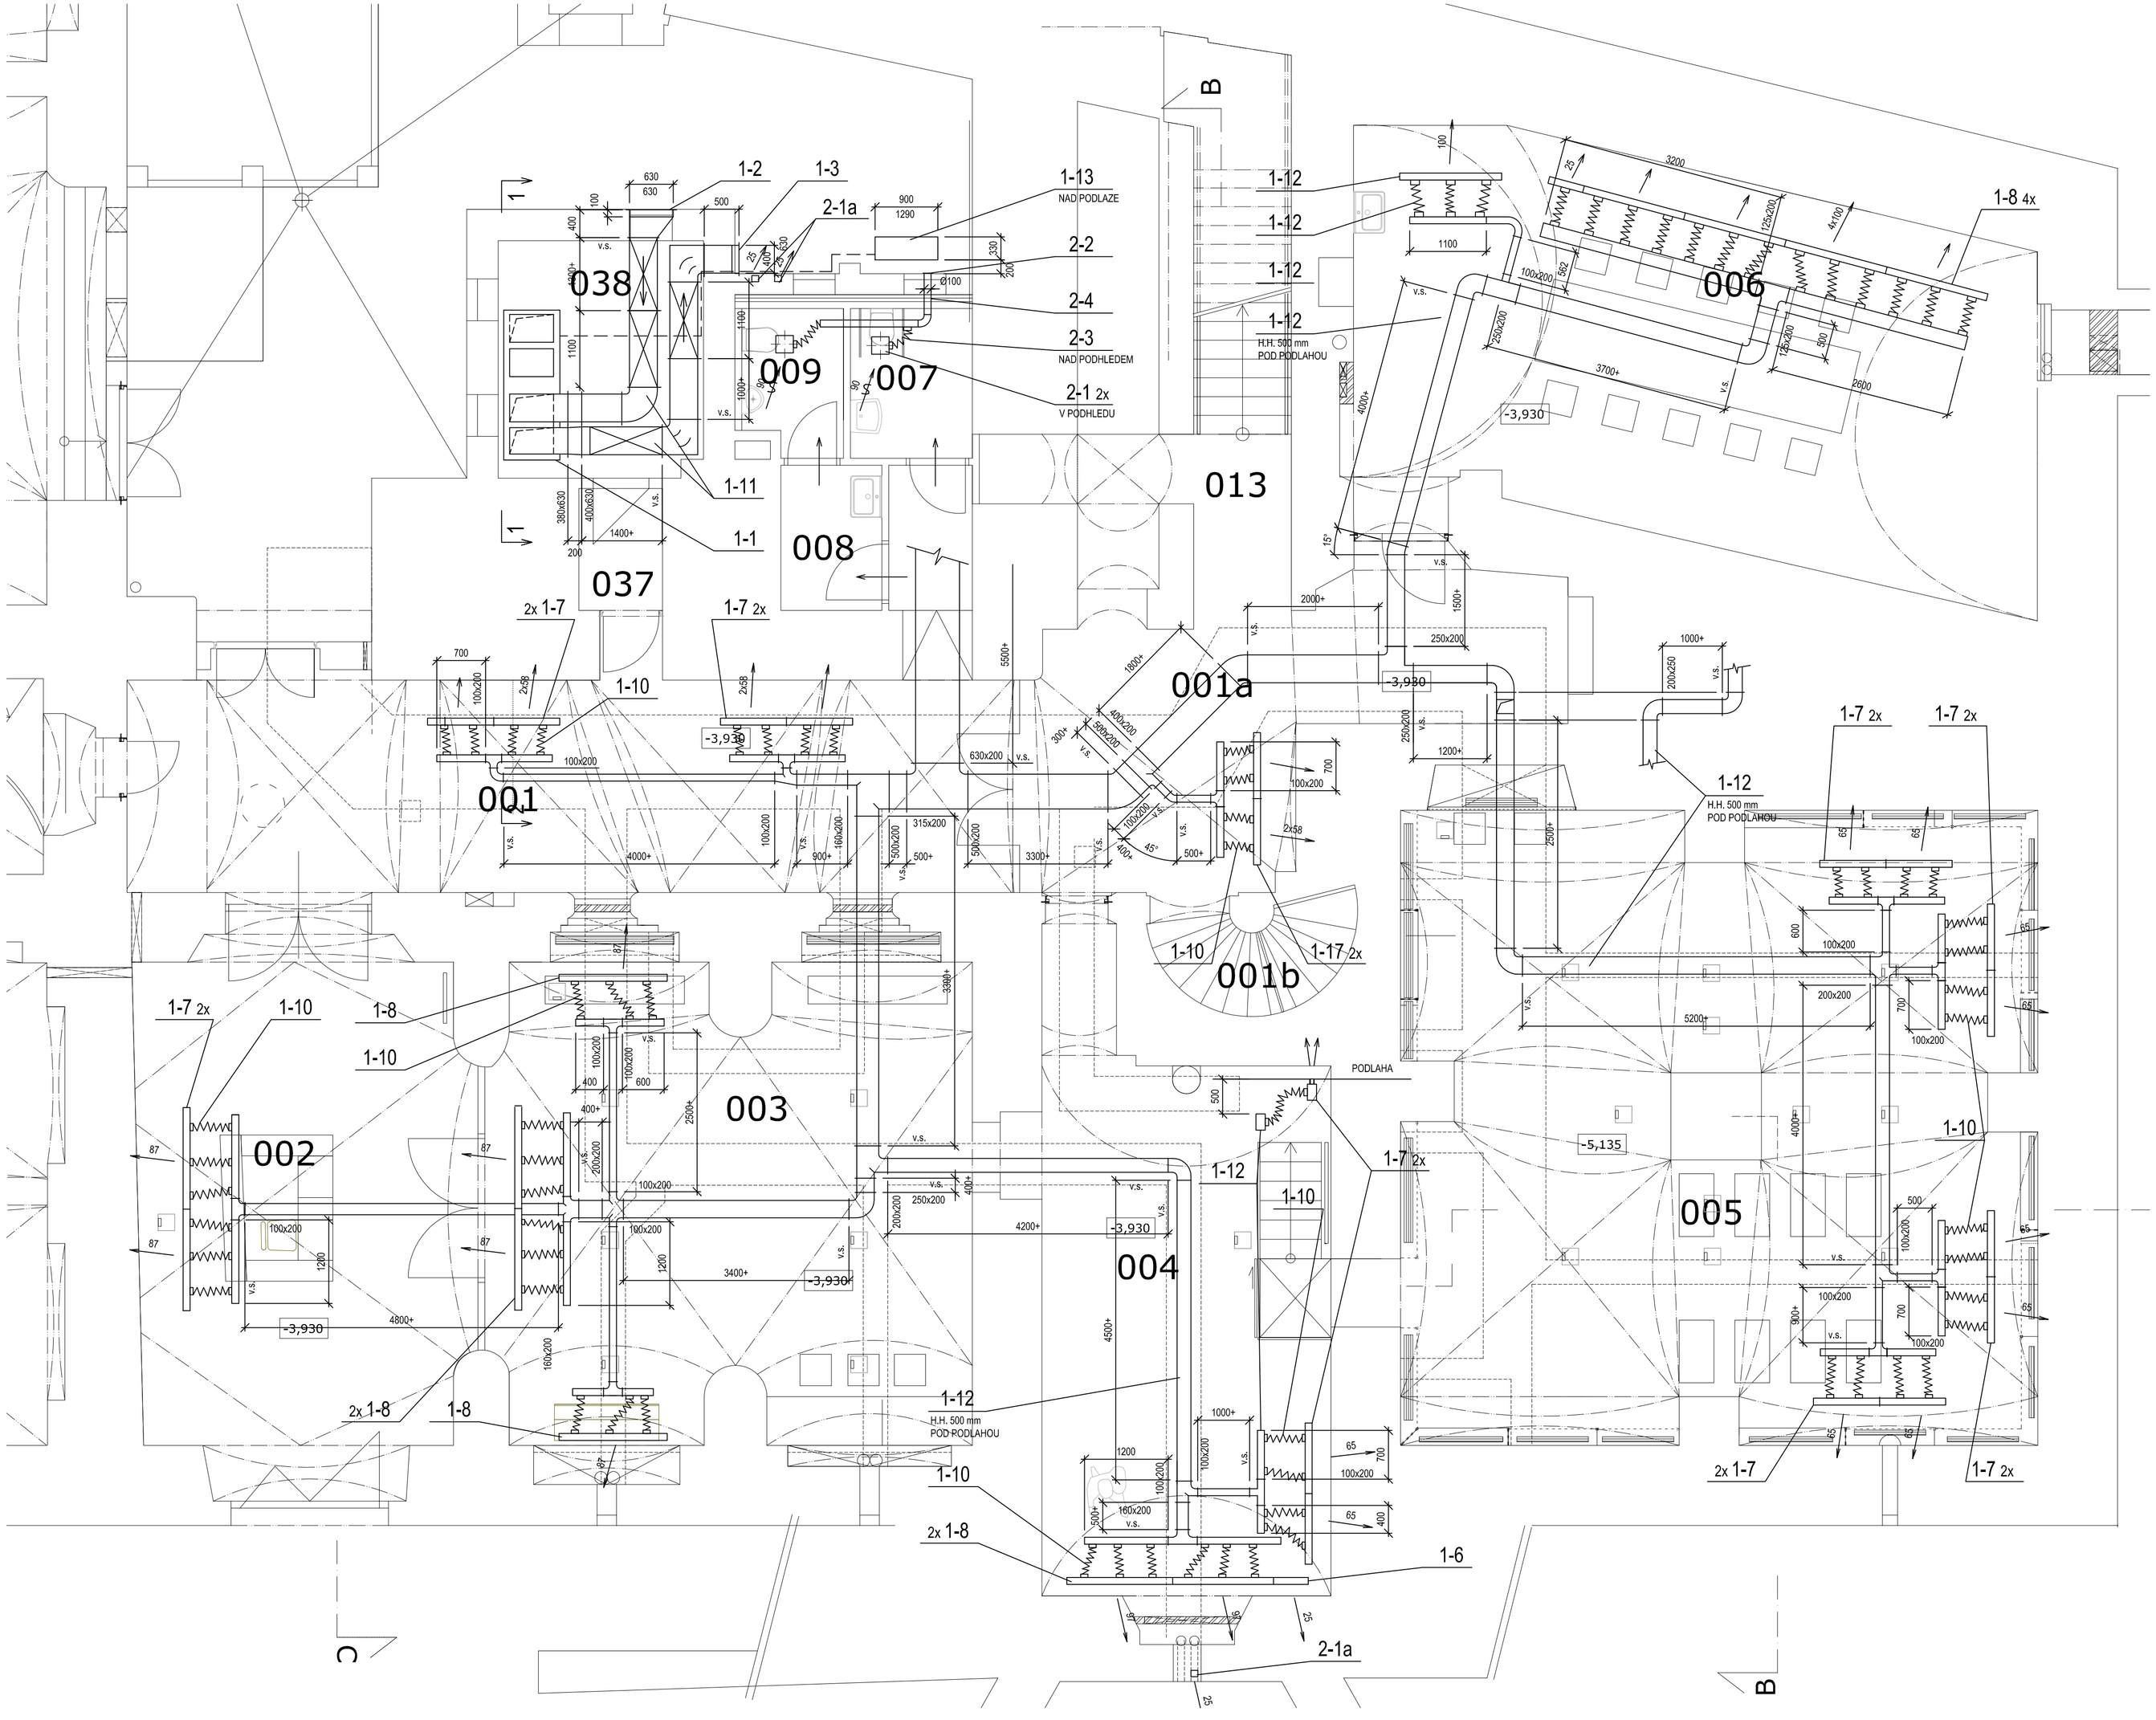

Č.M.	ÚČEL MÍSTNOSTI	PLOCHA [m2]
001	HALA/TOČITÉ SCHODIŠTĚ	64,65
002 /002a	VSTUPNÍ HALA /ZÁDVEŘÍ	37,16
003	VÍCEÚČELOVÁ EXPOZIČNĚ SPOLEČENSKÁ MÍSTNOST	46,46
004		36,30
005		72,40
006		14,68
007	WC ŽENY + INVALIDÉ	6,93
008	WC MUŽI – PŘEDSÍŇKA	7,32
009	WC MUŽI	5,68
010	NEOBSAZENO	6,87
011	NEOBSAZENO	4,68
012	NEOBSAZENO	2,93
013	PROSTOR SCHODIŠTĚ	12,09
014	CHODBA	15,63
015	VÍCEÚČ. EXP. SPOL. MÍST.	37,76
016/ /016a	INFOCENTRUM,PODATELNA/ /ZÁDVEŘÍ	52,57
018	CHODBA	20,00
019	SKLAD – INFOCENTRUM	8,07

± 0,000 = 714,189 m n. m. (B.p.v.)

VEDOUCÍ ZAKÁZKY: Ing. arch. MICHAL HLAVÁČEK	HLAVNÍ ARCHITEKT: Ing. arch. MICHAL HLAVÁČEK	VYPRACOVAL: ZARUBA
HIP: Ing. DANIELA MAXOVÁ	HLAVNÍ PROJEKTANT: Ing. PETRA NOVÁKOVÁ	SCHVÁLIL: Ing. arch. MICHAL HLAVÁČEK

ARCHITEKT
HLAVÁČEK ARCHITEKTI
Hlaváček - architekti s.r.o.
Vítězné náměstí 2/577, 160 00 Praha 6
tel.: +420 222 744 300, fax: +420 220 561 546
kristina.hlavackova@hlavacek-architekti.cz
www.hlavacek-architekti.cz | IČO: 259 26 497

INVESTOR: MÚ JÁCHYMOV
NÁMĚSTÍ REPUBLIKY 1, 362 51 JÁCHYMOV

AKCE: HISTORICKÁ RADNICE V JÁCHYMOVĚ
JAKO VÍCEÚČELOVÉ EXPOZIČNĚ-SPOLEČENSKÉ CENTRUM
1.PP - EXPOZICE MONTÁNNÍHO KULTURNÍHO DĚDICTVÍ
Katastrální území: 555215 JÁCHYMOV Číslo katastru: 224

OBSAH: 1.PP PŮDORYS

DATUM: 02/2017	ČÍSLO ZAKÁZKY: 005174	NAHRAZUJE VÝKRES Č.: ***
STUPEŇ: PDPS	FORMÁTY: 8A4	ČÍSLO PARE
ČÁST DOKUMENTACE: D.1.4.3	MĚŘÍTKO: 1:50	
OBJEKT	ČÍSLO VÝKRESU: 01	