

DODATEK č. 3 ke smlouvě o dílo ze dne 2. 8. 2016

číslo objednatele ... / číslo zhotovitele ...

Smluvní strany

Objednatel: Město Jáchymov
se sídlem: náměstí Republiky 1, Jáchymov, PSČ 362 51
zastoupený: Ing. Bronislav Grulich, starosta
IČ: 00254622
Bankovní spojení: ČSOB, pobočka Ostrov
číslo účtu: 234086011/0300
Osoba oprávněná jednat ve věcech smluvních: Ing. Bronislav Grulich, starosta
Osoba oprávněná jednat ve věcech technických: Jan Hadrava
dále jen „objednatel“ a

Zhotovitel:

Vodohospodářské stavby, společnost s ručením omezeným

se sídlem: Křížkova 2393, 415 01 Teplice
zastoupený/jednající: Ing. Zdeněk Dvořák, jednatel
Vilém Řáha, jednatel
Ing. Jiří Kavan, prokurista

IČ: 402 33 308
DIČ: CZ40233308
Bankovní spojení: Česká spořitelna a.s., č. ú. 2563122/0800
Osoba oprávněná jednat ve věcech smluvních: Ing. Zdeněk Dvořák, jednatel
Vilém Řáha, jednatel

Osoba oprávněná jednat ve věcech technických:

Tomáš Adamec, ředitel divize Karlovy Vary, adamec@vhs.cz, tel.: 602 767 423
Jiří Buble, stavbyvedoucí, buble@vhs.cz, tel.: 724 299 024

zapsaný v obchodním rejstříku vedeném krajským soudem v Ústí nad Labem, oddíl C, vložka 1578

dále jen „zhotovitel“

ČÁST DRUHÁ

uzavírají podle čl. XIV. odst. 14.4. smlouvy o dílo tento dodatek ke smlouvě o dílo:

Smluvní strany se dohodly, že zhotovitel pro objednatele provede další práce uvedené ve změnovém listu č. 1, který je nedílnou součástí tohoto dodatku a které obsahují přesnou specifikaci prací, materiálů a cen za provedení těchto prací. Jedná se o práce specifikované v bodech 1 až 6. Tyto vícepráce jsou součástí předmětu díla podle čl. I smlouvy a platí pro ně všechna ujednání smlouvy.

1. Celková výše cen víceprací podle změnového listu č. 1 činí Kč 383 501,00 Kč bez DPH; tato částka představuje zvýšení ceny díla.

ČÁST DRUHÁ

1. Na základě skutečností uvedených v části první se Smlouva o dílo ze dne 2.8.2016, a to článek III. odst. 1 mění takto:

3.1. Cena za provedené dílo dle Článku I. je sjednána na základě nabídkové ceny zhotovitele a tohoto Dodatku č. 3 dohodu smluvních stran jako ceny za dílo stanovené pevnou částkou v celkové výši 9 159 583,88 (vč. DPH) a to jako cena konečná a nejvýše přípustná s výjimkou případu podle odst. 3.2.

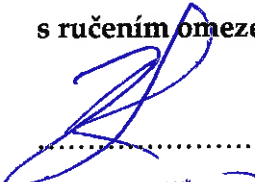
Rozklad ceny za dílo na členění ceny bez DPH a s DPH je následující:

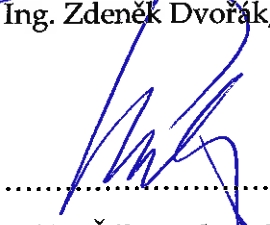
Cena bez DPH činí	Kč 7 569 904,04
<u>DPH v sazbě 21% činí</u>	<u>Kč 1 589 679,84</u>
Cena celkem včetně DPH	Kč 9 159 583,88

V Teplicích, dne 17.1. 2017

V Jáchymově, dne 28.12. 2016

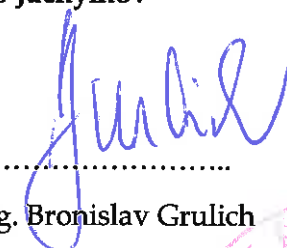
Zhotovitel:
**Vodohospodářské stavby, společnost
s ručením omezeným**


.....
Ing. Zdeněk Dvořák, jednatel


.....
Vilém Řáha, jednatel

Vodohospodářské stavby
společnost s ručením omezeným
Teplice, Křížkova 2393
-101-

Objednatel:
Město Jáchymov


.....
Ing. Bronislav Grulich
starosta



ZMĚNOVÝ LIST Č.: 01

<u>Specifikace prací:</u>	• ZMĚNA TRASY DEŠŤOVÉ KANALIZACE A ZATRUBNĚNÍ KAMENNÉ STOKY • ZPŘÍSTUPNĚNÍ SKLEPNÍCH PROSTOR, ZAJIŠTĚNÍ VSTUP DO SKLEPENÍ PAŽENÍM A OPLOCENÍ VSTUPU • PROPOJENÍ OBJEVENÝCH DEŠŤOVÝCH STOK NA KANALIZACI A TÍM VYVOLANÁ ZMĚNA DIMENSE KANALIZACE Z DN 150 NA DN 250 • ZMĚNA SKLADBY KOMUNIKACÍ, ROZŠÍŘENÍ ROZSAHU OPRAV KOMUNIKACÍ A NÁHRADA PŘÍMÝCH OBRUB ZA OBLOUKOVÉ • ROZŠÍŘENÍ ROZSAHU OPRAV KOMUNIKACÍ PŘED Č.P. 1005 • BOURÁNÍ TĚLESA TOPNÉHO KANÁLŮ NEFUNKČNÍCH ROZVODŮ CENTRÁLNÍHO ZÁSOBOVÁNÍ TEPLEM
---------------------------	---

Název stavby:**RS - JÁCHYMOV, SLOVANY - DUKELSKÝCH HRDINŮ, III. ETAPA**Objednatel:**Město Jáchymov, náměstí Republiky 1, 362 51 Jáchymov****IČ: 00254622**Zhotovitel:**Vodohospodářské stavby, společnost s ručením omezeným, Křižíkova 2393, 415 01 Teplice****IČ: 40233308**Technický dozor
objednatel:**Ing. Roman Havlan, Dolní Žďár 31, 363 01 Ostrov****IČ: 72256583**Specifikace a odůvodnění změny:**ZMĚNA TRASY DEŠŤOVÉ KANALIZACE A ZATRUBNĚNÍ KAMENNÉ STOKY**

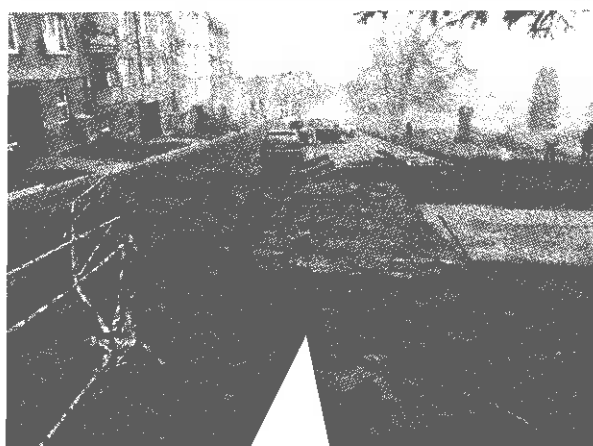
V rámci realizace dešťové kanalizace bylo odkryto sklepení bývalé radnice a kamenné stoky sloužící k odvedení dešťových vod.

Sklepení bývalé radnice podléhá ochraně ze strany památkové péče a není možno je odstranit, ani do něj zasahovat stavbou. Projektová dokumentace však v místě předpokládala s trasou dešťové kanalizace. Po provedení průzkumných prací ze strany památkové péče a statika bylo rozhodnuto sklepní prostory zachovat pro budoucí prezentaci a trasu kanalizace vést kolem sklepení.

Odkrytou kamennou stoku je nutno funkčně zachovat. S ohledem na technický stav zastropení stoky v místě komunikace, betonové překlady v kombinaci s plochými kameny, bylo rozhodnuto v této části protáhnout nové potrubí DN300.

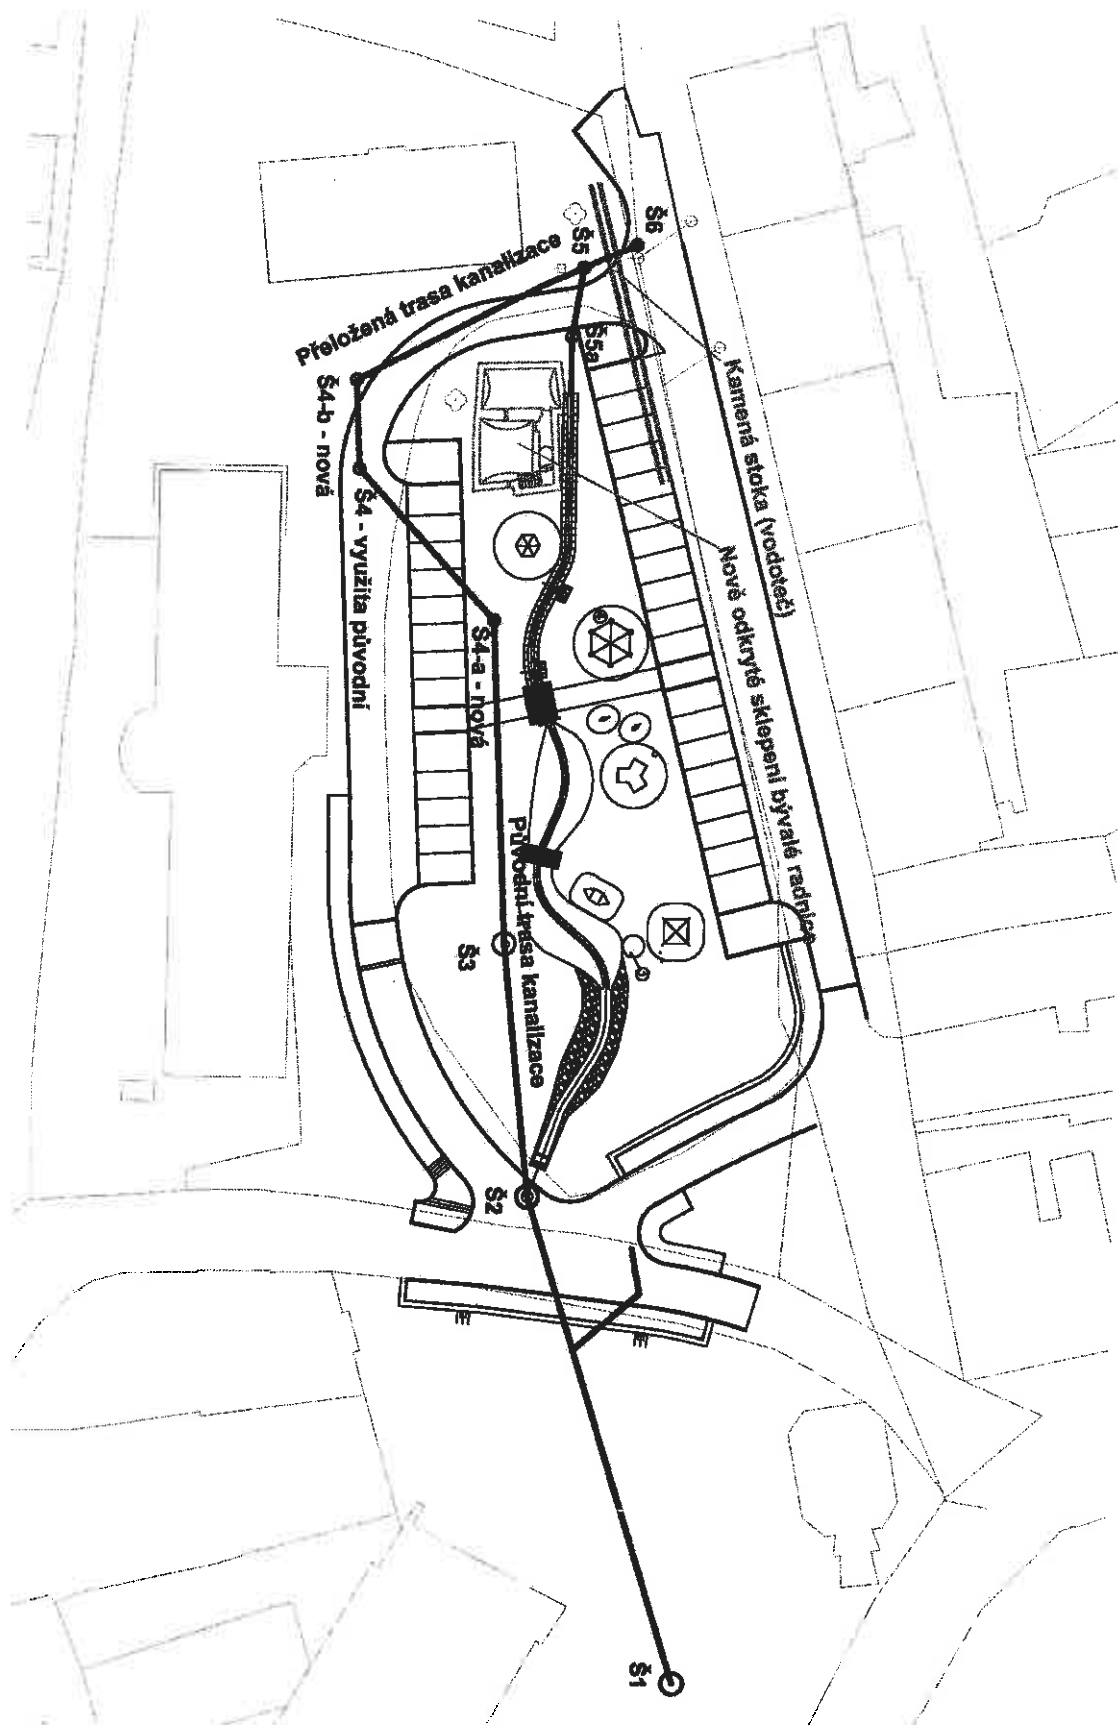
ZMĚNOVÝ LIST Č.: 01

Fotodokumentace:



ZMĚNOVÝ LIST Č.: 01

Situace přeložky dešťové kanalizace, polohy sklepení a odkryté kamenné stoky:



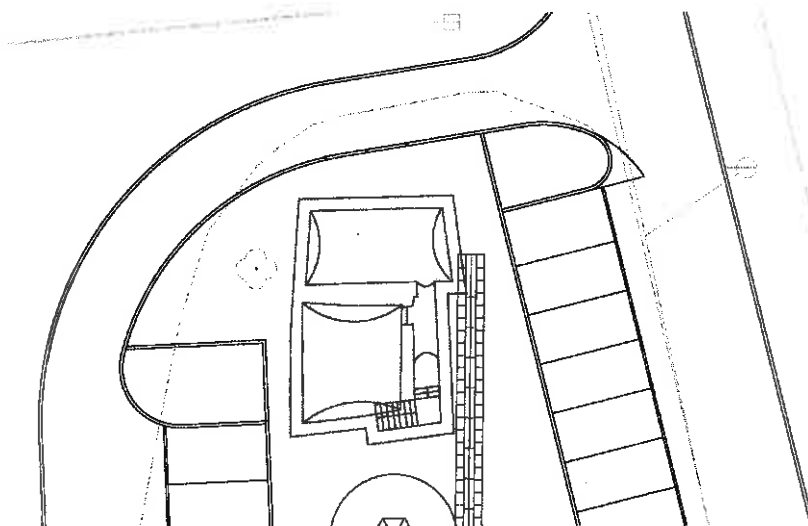
ZMĚNOVÝ LIST Č.: 01**ZPŘÍSTUPNĚNÍ SKLEPNÍCH PROSTOR, ZAJIŠTĚNÍ VSTUP DO SKLEPENÍ PAŽENÍM A OPLOCENÍ VSTUPU**

Po odkrytí sklepních prostor původní radnice a jejich průzkumu bylo zjištěno, že přístup do sklepení je pravděpodobně možno zajistit z boční chodby, jejíž vstup je zavalen. Bylo dohodnuto provést odtěžení zeminy v místě předpokládaného vstupu. Po odtěžení zeminy bylo objeveno boční schodiště, původního vstupu.

Po provedení průzkumných prací ze strany památkové péče a statika bylo rozhodnuto sklepní prostory zachovat pro budoucí prezentaci a trasu kanalizace vést kolem sklepení.

Bylo rozhodnuto zabezpečit vstup do sklepa pažením a stavební jámu oplotit mobilním oplocením výšky 2m, které zůstane ve vlastnictví objednatele a bude jím následně využíváno v rámci území města.

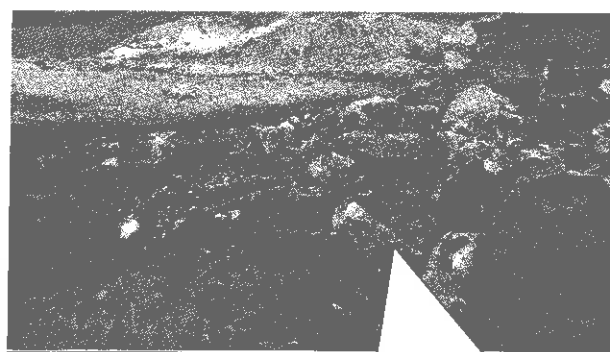
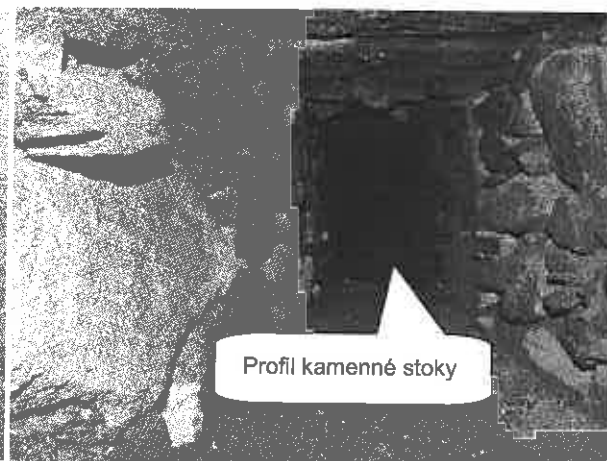
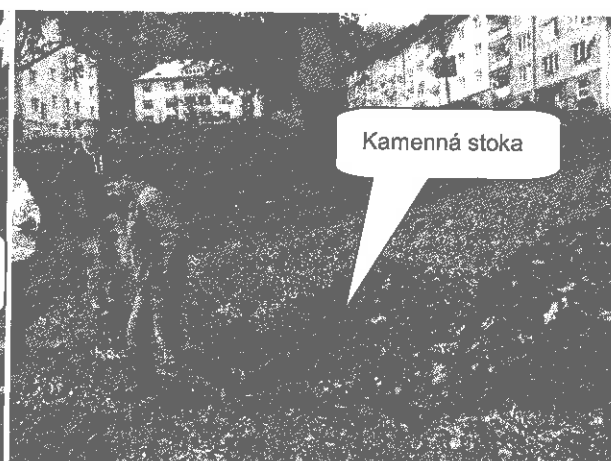
Situace se zákresem dispozice sklepních prostor:

**fotodokumentace**

ZMĚNOVÝ LIST Č.: 01**PROPOJENÍ OBJEVENÝCH DEŠŤOVÝCH STOK NA KANALIZACI A TÍM VYVOLANÁ ZMĚNA DIMENSE KANALIZACE Z DN 150 NA DN 250**

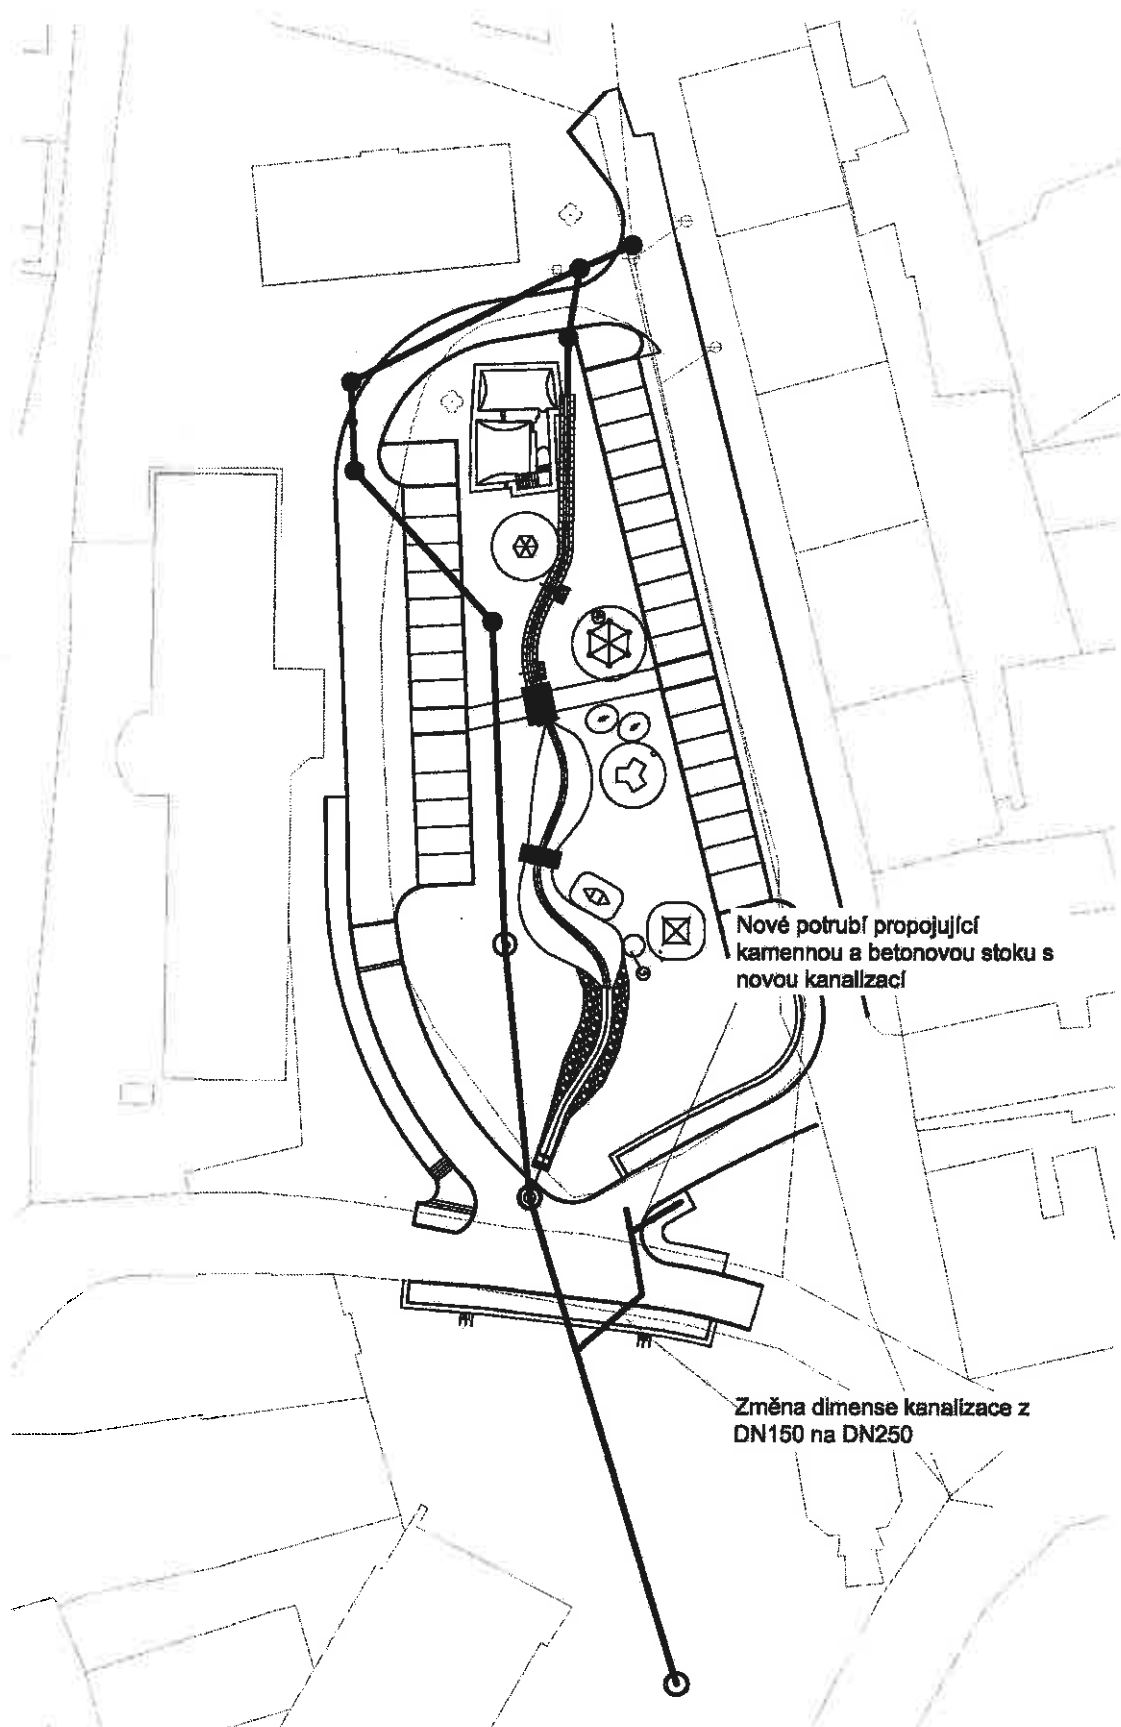
V rámci realizace zemních prací pro sorpční vpusti a chodníku směrem k ul. Hornická (cukrárně) bylo zjištěno, že se v daném místě slučuje kamenná stoka z ul. Hornická, betonová stoka vedená směrem do travnatého středu náměstí Na Slovanech a potrubí od stávajících vpustí. Bylo vyhodnoceno zachovat stávající stoky funkční a napojit je na potrubí od sorpčních vpustí. S ohledem na projektovanou dimenzi potrubí k sorpčním vpustím a předpokládané navýšení objemu odváděných vod z nově objevených stok bylo rozhodnuto navýšit potrubí z DN150 na DN 250.

Dále při realizaci zemních prací v navržené trase kanalizačního potrubí byly zjištěny původní betonové stoky, které se musely vybourat a dále betonové desky, pravděpodobně původní zpevněné plochy, které byly překryty novými komunikacemi.

Fotodokumentace:

ZMĚNOVÝ LIST Č.: 01

Situace:



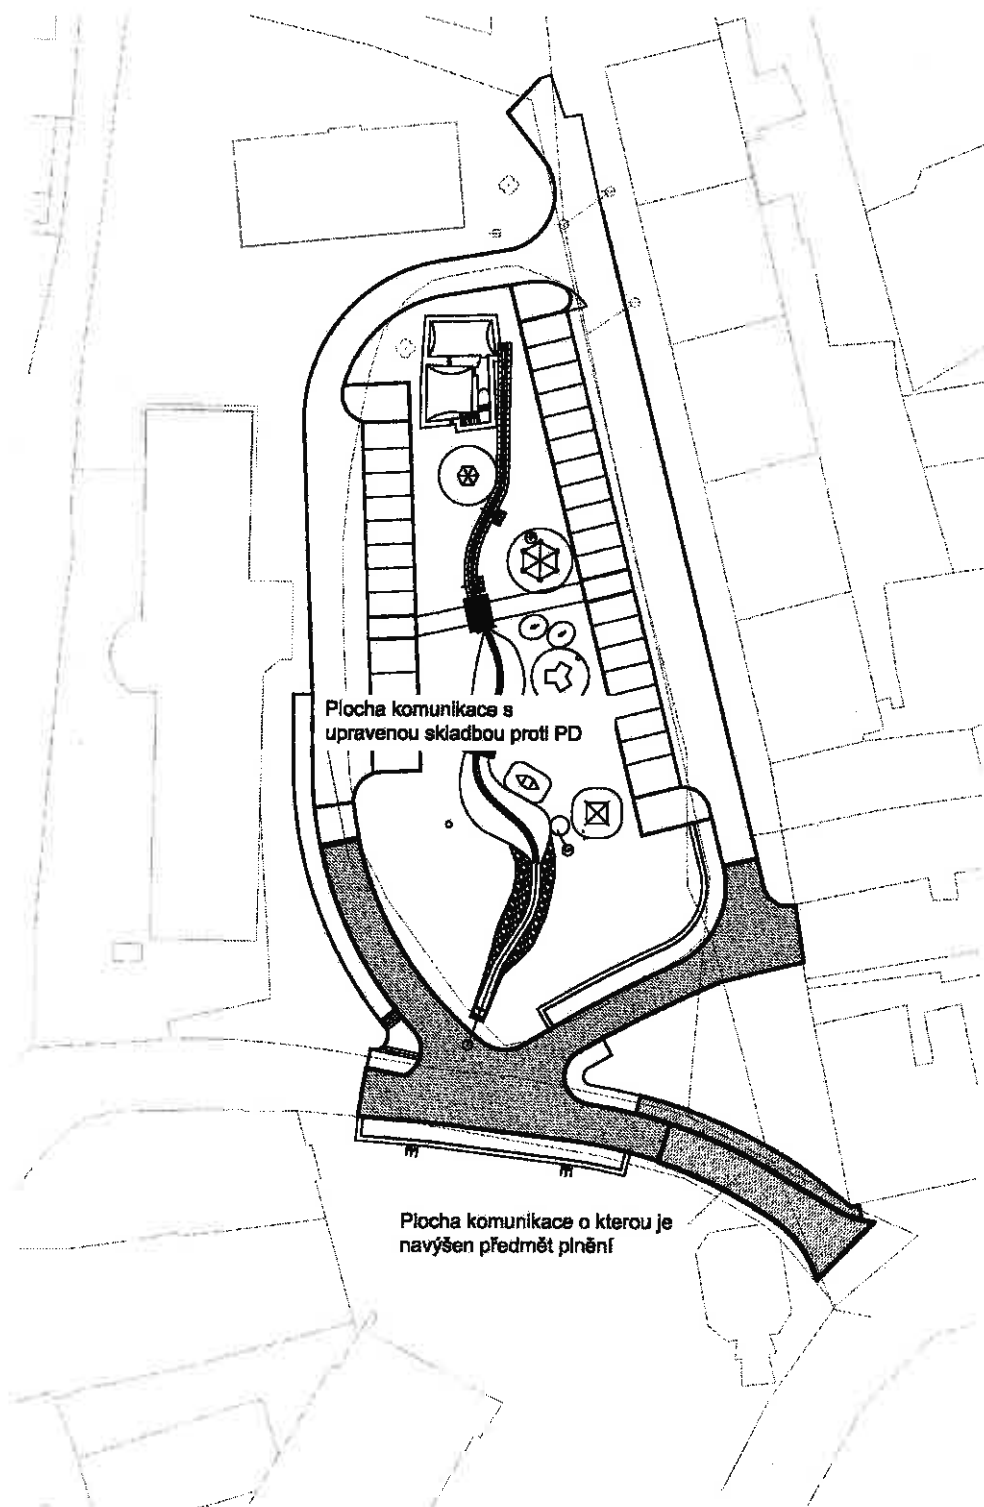
ZMĚNOVÝ LIST Č.: 01

ZMĚNA SKLADBY KOMUNIKACÍ, ROZŠÍŘENÍ ROZSAHU OPRAV KOMUNIKACÍ A NÁHRADA PŘÍMÝCH OBRUB ZA OBLOUKOVÉ

Projektová dokumentace předpokládala kompletní výměnu konstrukčních vrstev komunikace směr od ul. Dukelských hrdinů k náměstí Na Slovanech. Po odkrytí stmelných vrstev byla provedena kontrola stávajících konstrukčních vrstev a bylo vyhodnoceno, že není nutná jejich výměna v rozsahu specifikovaném zadávací dokumentací.

Na základě požadavku objednatele bude rozšířen rozsah oprav zpevněných ploch od křižovatky v ul. Dukelských hrdinů po nově budovaný přechod pro chodce. S tímto úsekem projektová dokumentace neuvažovala do oprav.

Dále bylo dohodnuto, nahradit přímé obruby navržené ve výkazu výměr za oblouky obloukové.

Situace:

ZMĚNOVÝ LIST Č.: 01

ROZŠÍŘENÍ ROZSAHU OPRAV KOMUNIKACÍ PŘED Č.P. 1005

Na základě požadavku objednatele bude rozšířen rozsah oprav zpevněných ploch před č.p. 1005.

S tímto úsekem projektová dokumentace neuvažovala do oprav.



Oprava komunikace nad
rámec PD

BOURÁNÍ TĚLESA TOPNÉHO KANÁLŮ NEFUNKČNÍCH ROZVODŮ CENTRÁLNÍHO ZÁSOBOVÁNÍ TEPEM

V rámci realizace stavby byl odkryt nefunkční topný kanál rozvodů centrálního zásobování teplem, který byl v kolizi s trasou dešťové kanalizace a budoucího koryta potoka

Fotodokumentace bouraného topného kanálu:



ZMĚNOVÝ LIST Č.: 01**Rekapitulace změnového listu:**

ZMĚNA TRASY DEŠŤOVÉ KANALIZACE A ZATRUBNĚNÍ KAMENNÉ STOKY	134 894,61 Kč
ZPŘÍSTUPNĚNÍ SKLEPNÍCH PROSTOR, ZAJIŠTĚNÍ VSTUP DO SKLEPENÍ	
PAŽENÍM A OPLOCENÍ VSTUPU	44 849,70 Kč
PROPOJENÍ OBJEVENÝCH DEŠŤOVÝCH STOK NA KANALIZACI A TÍM	
VYVOLANÁ ZMĚNA DIMENSE KANALIZACE Z DN 150 NA DN 250	56 996,93 Kč
ZMĚNA SKLADBY KOMUNIKACÍ, ROZŠÍŘENÍ ROZSAHU OPRAV KOMUNIKACÍ A	
NÁHRADA PŘÍMÝCH OBRUB ZA OBLOUKOVÉ	54 949,74 Kč
ROZŠÍŘENÍ ROZSAHU OPRAV KOMUNIKACÍ PŘED Č.P. 1005	40 094,67 Kč
BOURÁNÍ TĚLESA TOPNÉHO KANALU NEFUNKČNÍCH ROZVODŮ	
CENTRÁLNÍHO ZÁSOBOVÁNÍ TEPLEM	51 715,35 Kč
Celková cena bez DPH:	383 501,00 Kč
DPH 21% :	80 535,21 Kč
Celková cena vč. 21%DPH :	464 036,21 Kč

Rekapitulace smluvní ceny:

Cena za provedení díla dle smlouvy o dílo	2 507 536,28 Kč
Sjednané méněpráce a vícepráce od zahájení stavby celkem	383 501,00 Kč
Cena za provedení díla dle nabídkových rozpočtů včetně sjednaných víceprací a méně	2 891 037,28 Kč
DPH 21% :	607 117,83 Kč
Celková cena vč. 21%DPH :	3 498 155,21 Kč

Objednatel:

Ing. Bronislav Grulich

starosta

Jan Hadrava

vedoucí OHS

Ing. Roman Havlan

technický dozor objednatele

Zhotovitel:

Ing. Zdeněk Dvořák

jednatel

Vilém Řáha

jednatel

Přílohy:

1) Položkový rozpočet

Položkový rozpočet - Změnový list č. 01

ZMĚNA TRASY DEŠŤOVÉ KANALIZACE A ZATRUBNĚNÍ KAMENNÉ STOKY

Stavba: RS - JÁCHYMOV, SLOVANY - DUKELSKÝCH HRDINŮ, III. ETAPA

Objednatel: Město Jáchymov, náměstí Republiky 1, 362 51 Jáchymov

И.О. 0000000000

Zhotovitel: Vodohospodářské stavby, společnost s ručením omezeným, Křižíkova 2393, 415 01

Teplíce

IČ: 72256583

Kód	Popis	MJ	Množství	Jednotková cena	Celková cena
Celkem					134 894,61
132301202	Hloubení rýh š do 2000 mm v hornině tř. 4 objemu do 1000 m3	m3	113,437	114,40	12 977,19
132301209	Příplatek za lepičnost k hloubení rýh š do 2000 mm v hornině tř. 4	m3	62,274	10,89	678,16
132312101	Hloubení rýh š do 600 mm ručním nebo pneu. nářadím v soudržných horninách tř.	m3	4,9	1120,00	5 488,00
132312109	Příplatek za lepičnost u hloubení rýh š do 600 mm ručním nebo pneu. nářadím v hornině tř. 4	m3	2,45	237,00	580,65
133201101	Hloubení šachet v hornině tř. 3 objemu do 100 m3	m3	3,072	545,60	1 676,08
133201109	Příplatek za lepičnost u hloubení šachet v hornině tř. 3	m3	1,536	4,95	7,60
138401201	Dolamování hloubených výkopů rýh ve vrstvě tl do 500 mm v hornině tř. 5	m3	8,994	1023,00	9 200,86
161101101	Svislé přemístění výkopu z horniny tř. 1 až 4 hl výkopu do 2,5 m	m3	116,509	5,94	692,06
161101151	Svislé přemístění výkopu z horniny tř. 5 až 7 hl výkopu do 2,5 m	m3	8,994	5,94	53,42
161101501	Svislé přemístění výkopu nošením svisle do 3 m v hornině tř. 1 až 4	m3	4,9	774,00	3 792,60
162301101	Vodorovné přemístění do 500 m výkopu/sypaniny z horniny tř. 1 až 4	m3	225,566	17,16	3 870,71
162701105	Vodorovné přemístění do 10000 m výkopu/sypaniny z horniny tř. 1 až 4	m3	6,372	49,50	315,41
162701109	Příplatek k vodorovnému přemístění výkopu/sypaniny z horniny tř. 1 až 4 ZKD 1000 m přes 10000 m	m3	222,985	7,48	1 667,93
162701155	Vodorovné přemístění do 10000 m výkopu/sypaniny z horniny tř. 5 až 7	m3	8,994	49,50	445,20
162701159	Příplatek k vodorovnému přemístění výkopu/sypaniny z horniny tř. 5 až 7 ZKD 1000 m přes 10000 m	m3	314,79	7,48	2 354,63
167101101	Nakládání výkopu z hornin tř. 1 až 4 do 100 m3	m3	112,783	16,32	1 840,62
171201201	Uložení sypaniny na skládky	m3	15,365	13,20	202,82
171201211	Poplatek za uložení odpadu ze sypaniny na skládce (skládkovné)	t	27,6584	22,00	608,48
174101101	Zásyp jam, šachet rýh nebo kolem objektů sypaninou se zhuštěním	m3	112,783	88,55	9 986,93
175111101	Obsypání potrubí ručně sypaninou bez prohození, uloženo do 3 m	m3	14,682	81,40	1 195,11
212752213	Trativod z drenážních trubek plastových flexibilních D do 160 mm včetně lože otevřený výkon	m	23,4	121,55	2 844,27
286152220	trubka kanalizační ULTRA RIB SN10 UR-2 DN 300 mm/ 5 m	kus	6	3955,60	23 733,60
451573111	Lože pod potrubí otevřený výkop ze šterkopisků	m3	4,349	616,00	2 678,98
452112111	Osazení betonových prstenců nebo rámu v do 100 mm	kus	3	96,80	290,40
452112121	Osazení betonových prstenců nebo rámu v do 200 mm	kus	4	198,00	792,00
583373310	šterkopisek (Bratčice) frakce 0-22	t	26,429	269,50	7 122,62
592241600	skruž betonová s ocelov. se stupadly +PE povlakem TBS-Q 1000/250/120 SP 100x25x12 cm	kus	4	596,75	2 387,00
592241760	prstenec betonový vyrovnávací TBW-Q 625/80/120 62,5x8x12 cm	kus	1	250,25	250,25

592241770	prstenec betonový vyrovnávací TBW-Q 625/100/120 62,5x10x12 cm	kus	2	498,00	996,00
592241831	dno betonové šachtové kulaté TBZ-Q 300-590 PERFEKT OPTIMA	kus	2	4936,25	9 872,50
592243120	konus šachetní betonový TBR-Q.1 100-63/58/12 KPS 100x62,5x58 cm	kus	2	1173,70	2 347,40
592243480	těsnění elastomerové pro spojení šachetních dílů EMT DN 1000	kus	10	197,45	1 974,50
592246600	poklop šachtový D2 /betonová výplň+ litina/ D 400 - BEGU-B-1, bez odvětrání	kus	1	2478,30	2 478,30
592246601	poklop šachtový B /betonová výplň+ litina/ B 125 - BEGU-B-1, bez odvětrání	kus	1	1714,35	1 714,35
871370420	Montáž kanalizačního potrubí korugovaného SN 12 z polypropylenu DN 300	m	48,4	99,00	4 791,60
892372121	Tlaková zkouška vzduchem potrubí DN 300 těsnícím vakem ucpávkovým	úsek	2	1581,80	3 163,60
894411311	Osazení železobetonových dílců pro šachty skruží rovných	kus	4	418,55	1 674,20
894412411	Osazení železobetonových dílců pro šachty skruží přechodových	kus	2	520,30	1 040,60
894414111	Osazení železobetonových dílců pro šachty skruží základových	kus	2	729,30	1 458,60
899104111	Osazení poklopů litinových nebo ocelových včetně rámů hmotnosti nad 150 kg	kus	2	568,70	1 137,40
899623161	Obetonování potrubí nebo zdíva stok betonem prostým tř. C 20/25 v otevřeném výkopu	m3	0,3	2720,00	816,00
899722113	Krytí potrubí z plastů výstražnou fólií z PVC 34cm	m	12,4	9,35	115,94
59224178R	prstenec betonový vyrovnávací TBW-Q 625/120/120 62,5x12x12 cm	kus	4	570,00	2 280,00
894402211R	Demontáž + osazení betonových dílců pro šachty skruží	kus	1	1300,00	1 300,00

Položkový rozpočet - Změnový list č. 01
ZPŘÍSTUPNĚNÍ SKLEPNÍCH PROSTOR. ZAJIŠTĚNÍ VSTUP DO SKLEPENÍ PAŽENÍM A OPLOCENÍ VSTUPU

Stavba: RS - JÁCHYMOV, SLOVANY - DUKELSKÝCH HRDINŮ, III. ETAPA
Objednatel: Město Jáchymov, náměstí Republiky 1, 362 51 Jáchymov
IČ: 00754577
Zhotovitel: Vodohospodářské stavby, společnost s ručením omezeným, Křížíkova 2393, 415 01 Teplice
IČ: 72256583

Kód	Popis	MJ	Množství	Jednotková cena	Celková cena
Celkem					44 849,70
119003121	Pomocné konstrukce při zabezpečení výkopů mobilní plotovou zábranou výšky do 2 m zřízení	m	28	106,00	2 968,00
122301101	Odkopávky a prokopávky nezapažené v hornině tř. 4 objem do 100 m3	m3	15,36	276,00	4 239,36
122301109	Příplatek za lepidlo u odkopávek nezapažených v hornině tř. 4	m3	7,68	27,20	208,90
162301101	Vodorovné přemístění do 500 m výkopku/sypaniny z horniny tř. 1 až 4	m3	15,36	17,16	263,58
162701105	Vodorovné přemístění do 10000 m výkopku/sypaniny z horniny tř. 1 až 4	m3	15,36	49,50	760,32
162701109	Příplatek k vodorovnému přemístění výkopku/sypaniny z horniny tř. 1 až 4 ZKD 1000 m přes 10000 m	m3	15,36	7,48	114,89
167101101	Nakládání výkopku z hornin tř. 1 až 4 do 100 m3	m3	15,36	16,32	250,68
171201201	Uložení sypaniny na skládce	m3	15,36	13,20	202,75
171201211	Poplatek za uložení odpadu ze sypaniny na skládce (skládkovné)	t	27,648	22,00	608,26
15110110R	Zřízení příložného pažení a rozepření stěn schodiště	m2	13,5	309,37	4 176,50
450211100R	Mobilní oplocení z pozinkované oceli, šířka 3500 mm, výška 2000 mm	m	28	1109,16	31 056,48

Položkový rozpočet - Změnový list č. 01

PROPOJENÍ OBJEVENÝCH DEŠŤOVÝCH STOK NA KANALIZACI A TÍM VYVOLANÁ ZMĚNA DIMENSE KANALIZACE Z DN 150 NA DN 250

Stavba: RS - JÁCHYMOV, SLOVANY - DUKELSKÝCH HRDINŮ, III. ETAPA

Objednatel: Město Jáchymov, národní Republiky 1, 362 51 Jáchymov

י.ח. חרוביאל

Zhotovitel: Vodohospodářské stavby, společnost s ručením omezeným, Křížkova 2393, 415 01

Teplice

ič. 72256583

Kód	Popis	MJ	Množství	Jednotková cena	Celková cena
Celkem					56 996,93
286112800	trubka kanalizační PVC-U SOLIDWALL SN 12 160x5,5, 6 m	kus	-3	1047,33	-3 141,99
286113070	trubka kanalizace plastová KGBM-125x1000 mm SN4	m	2	177,00	354,00
286113580	koleno kanalizace plastové KGB 125x87°	kus	2	102,00	204,00
286115060	redukce kanalizace plastová KGR 160/125	kus	2	102,00	204,00
286115660	objímka převlečná kanalizace plastové KGU DN 125	kus	2	120,00	240,00
286152140	trubka kanalizační ULTRA RIB SN10 UR-2 DN 250 mm/ 3 m	kus	5	3811,20	19 056,00
286154700	odbočka ULTRA RIB UR-2 DIN 45° 300/250 mm	kus	1	5398,80	5 398,80
286154860	odbočka ULTRA RIB UR-2 DIN/KG 45° 250/150 mm	kus	2	1725,60	3 451,20
286154880	odbočka ULTRA RIB UR-2 DIN/KG 45° 300/150 mm	kus	-1	1420,00	-1 420,00
286155040	redukce ULTRA RIB UR-2 DIN 250/200 mm	kus	1	426,00	426,00
358325115	Bourání stoky kompletní nebo otvorů z železobetonu plochy přes 4 m2	m3	4,9	4050,00	19 845,00
871275211	Kanalizační potrubí z tvrdého PVC-systém KG tuhost třídy SN4 DN125	m	2	193,00	386,00
871313121	Montáž kanalizačního potrubí z PVC těsněné gumovým kroužkem otevřený výkop sklon do 20 ‰ DN 150	m	-15	82,50	-1 237,50
871360410	Montáž kanalizačního potrubí korugovaného SN 10 z polypropylenu DN 250	m	15	128,00	1 920,00
871370420	Montáž kanalizačního potrubí korugovaného SN 12 z polypropylenu DN 300	m	-1	99,00	-99,00
877270310	Montáž kolen na potrubí z PP trub hladkých ploštěných DN 125	kus	2	153,00	306,00
877270330	Montáž spojek na potrubí z PP trub hladkých ploštěných DN 125	kus	2	153,00	306,00
877310330	Montáž spojek na potrubí z PP trub hladkých ploštěných DN 150	kus	2	168,00	336,00
877350430	Montáž spojek na potrubí z PP trub korugovaných DN 200	kus	1	227,00	227,00
877360420	Montáž odboček na potrubí z PP trub korugovaných DN 250	kus	2	416,00	832,00
877370420	Montáž odboček na potrubí z PP trub korugovaných DN 300	kus	1	569,00	569,00
997221561	Vodorovná doprava suti z kusových materiálů do 1 km	t	12,74	39,60	504,50
997221569	Příplatek ZKD 1 km u vodorovné dopravy suti z kusových materiálů	t	560,56	2,86	1 603,20
997221611	Nakládání suti na dopravní prostředky pro vodorovnou dopravu	t	12,74	157,00	2 000,18
997221825	Poplatek za uložení železobetonového odpadu na skládce (skládkovné)	t	12,74	371,00	4 726,54

Položkový rozpočet - Změnový list č. 01

ZMĚNA SKLADBY KOMUNIKACÍ, ROZŠÍŘENÍ ROZSAHU OPRAV KOMUNIKACÍ A NÁHRADA PŘÍMÝCH OBRUB ZA OBLOUKOVÉ

Stavba: RS - JÁCHYMOV, SLOVANY - DUKELSKÝCH HRDINŮ, III. ETAPA

Objednatel: Město Jáchymov, náměstí Republiky 1, 362 51 Jáchymov

IČ: 00754577

Zhotovitel: Vodohospodářské stavby, společnost s ručením omezeným, Křížkova 2393, 415 01

Teplíce

IČ: 72256583

Kód	Popis	MJ	Množství	Jednotková cena	Celková cena
Celkem					54 949,74
113107164	Odstanění podkladu pl přes 50 do 200 m2 z kameniva drceného tl 400 mm	m2	76,00	39,60	3 009,60
113107223	Odstanění podkladu pl přes 200 m2 z kameniva drceného tl 300 mm	m2	-400,00	29,70	-11 880,00
113107241	Odstanění podkladu pl přes 200 m2 živčiny tl 50 mm	m2	578,00	25,00	14 450,00
113154225	Frézování živčiny tl 200 mm pruh š 1 m pl do 1000 m2 bez překážek v trase	m2	-486,00	40,04	-19 459,44
113154233	Frézování živčiny tl 50 mm pruh š 2 m pl do 1000 m2 bez překážek v trase	m2	878,00	40,04	35 155,12
113202111	Vytrhání obrub krajníků obrubníků stojatých	m	5,50	50,60	278,30
122201102	Odkopávky a prokopávky nezapažené v hornině tř. 3 objem do 1000 m3	m3	-137,60	58,30	-8 022,08
122201109	Příplatek za lepidlo u odkopávek v hornině tř. 1 až 3	m3	-68,80	4,95	-340,56
162701105	Vodorovné přemístění do 10000 m výkopku/sypání z horniny tř. 1 až 4	m3	-137,60	49,50	-6 811,20
162701109	Příplatek k vodorovnému přemístění výkopku/sypání z horniny tř. 1 až 4 ZKD 1000 m přes 10000 m	m3	-4816,00	7,48	-36 023,68
171101111	Uložení sypání z hornin nesoudržných sypkých s vlhkostí I(d) 0,9 v aktivní zóně	m3	-137,60	54,45	-7 492,32
171201201	Uložení sypání na skládce	m3	-137,60	13,20	-1 816,32
171201211	Poplatek za uložení odpadu ze sypání na skládce (skládkovné)	t	-247,68	22,00	-5 448,96
181951102	Úprava pláně v hornině tř. 1 až 4 se zhutněním	m2	72,00	9,28	668,16
286154880	odbočka ULTRA RIB UR-2 DIN/KG 45° 300/150 mm	kus	1,00	1668,00	1 668,00
564851111	Podklad ze štěrkodrtě ŠD tl 150 mm	m2	20,00	85,25	1 705,00
564861111	Podklad ze štěrkodrtě ŠD tl 200 mm	m2	-337,00	125,40	-42 259,80
565155111	Asfaltový beton vrstva podkladní ACP 16 (obalované kamenivo OKS) tl 70 mm š do 3 m	m2	165,00	364,65	60 167,25
567122112	Podklad ze směsi stmelené cementem SC C 8/10 (KSC I) tl 130 mm	m2	-328,00	245,52	-80 530,56
573211111	Postřik živčiny spojovací z asfaltu v množství do 0,70 kg/m2	m2	165,00	13,20	2 178,00
577134111	Asfaltový beton vrstva obrusná ACO 11 (ABS) tř. I tl 40 mm š do 3 m z nemodifikovaného asfaltu	m2	165,00	255,20	42 108,00
583803750	obrubník kamenný přímý, (BSM) žula, OP6 15x25	m	-151,60	814,00	-123 402,40
583804280	obrubník kamenný obloukový, žula, r=1÷3 m 5x25	m	6,30	1440,00	9 072,00
591411111	Kladení dlažby z mozaiky jednobarevné komunikací pro pěší lože z kameniva	m2	20,00	506,83	10 136,60
596811120	Kladení betonové dlažby komunikací pro pěší do lože z kameniva vel do 0,09 m2 plochy do 50 m2	m2	-4,50	181,79	-818,05
877370320	Montáž odboček na potrubí z PP trub hladkých plnostěnných DN 300	kus	1,00	459,00	459,00
997221551	Vodorovná doprava suti ze sypkých materiálů do 1 km	t	-123,26	27,50	-3 389,65
997221559	Příplatek ZKD 1 km u vodorovné dopravy suti ze sypkých materiálů	t	-5423,44	1,10	-5 965,78
997221571	Vodorovná doprava vybouraných hmot do 1 km	t	1,13	39,60	44,67

997221579	Příplatek ZKD 1 km u vodorovné dopravy vybouraných hmot	t	49,63	2,86	141,94
997221815	Poplatek za uložení betonového odpadu na skládce (skládkovné)	t	1,13	152,90	172,48
997221845	Poplatek za uložení odpadu z asfaltových povrchů na skládce (skládkovné)	t	-62,46	44,00	-2 748,42
997221855	Poplatek za uložení odpadu z kameniva na skládce (skládkovné)	t	-60,80	22,00	-1 337,51
5833120R01	materiál vhodný do aktivní zóny nenamrzavý	t	-247,68	25,41	-6 293,55
583800101R	mozaika dlažební, živec 4/6 cm	t	4,12	3190,00	13 133,23
583803751R	obrubník kamenný příčný, (bSM) žula, 5x25	m	-16,10	506,00	-8 146,60
58380422R	obrubník kamenný obloukový, žula, r=1÷3 m 15x30	m	5,30	2300,00	12 190,00
58380426R	obrubník kamenný obloukový žula, r=1÷3 m 15x25	m	26,80	1687,20	45 216,96
58380436R	obrubník kamenný obloukový, žula, r=3÷5 m 15x25	m	5,00	1598,40	7 992,00
58380446R	obrubník kamenný obloukový, žula, r=5÷10 m 15x25	m	28,60	1509,60	43 174,56
58380448R	obrubník kamenný obloukový, žula, r=5÷10 m 5x25	m	9,80	1176,00	11 524,80
58380456R	obrubník kamenný obloukový, žula, r=10÷25 m 15x25	m	39,65	1188,00	47 104,20
58380466R	obrubník kamenný obloukový žula, r=nad 25 m 15x25	m	58,25	1188,00	69 201,00
916241213R	Osazení obrubníku kamenného stojatého s boční opěrrou do lože z betonu prostého	m	17,50	342,10	5 986,75
P.C.001	Dlažba pro nevidomé, barva hnědá 200x200x30mm	m2	-4,50	2178,00	-9 801,00

Položkový rozpočet - Změnový list č. 01

ROZŠÍŘENÍ ROZSAHU OPRAV KOMUNIKACÍ PŘED Č.P. 1005

Stavba: RS - JÁCHYMOV, SLOVANY - DUKELSKÝCH HRDINŮ, III. ETAPA

Objednatel: Město Jáchymov, náměstí Republiky 1, 362 51 Jáchymov

IČ: 00754577

Zhotovitel: Vodohospodářské stavby, společnost s ručením omezeným, Křížkova 2393, 415 01

Teplice

IČ: 72256583

Kód	Popis	MJ	Množství	Jednotková cena	Celková cena
Celkem					40 094,67
59217503	Obrubník betonový silniční přírodní 100x15/12x30 cm	kus	12	196,80	2 361,60
113107130	Odstranění podkladu pl do 50 m2 z betonu prostého tl 100 mm	m2	7,6	462,00	3 511,20
132201101	Hloubení rýh š do 600 mm v hornině tř. 3 objemu do 100 m3	m3	1,08	85,80	92,66
132201109	Příplatek za lepicost k hloubení rýh š do 600 mm v hornině tř. 3	m3	0,54	4,95	2,67
162701105	Vodorovné přemístění do 10000 m výkopku/sypání z horniny tř. 1 až 4	m3	1,08	49,50	53,46
162701109	Příplatek k vodorovnému přemístění výkopku/sypání z horniny tř. 1 až 4 ZKD	m3	37,8	7,48	282,74
171201201	10000 m přes. 10000 m	m3	1,08	13,20	14,26
171201211	Uložení sypání na skládce	t	1,944	22,00	42,77
573111112	Poplatek za uložení odpadu ze sypání na skládce (skládkovné)	m2	43	25,00	1 075,00
577134111	Postřik živичný infiltrací s posypem z asfaltu množství 0,6 kg/m2	m2	50,6	255,20	12 913,12
916131213	Asfaltový beton vrstva obrusná ACO 11 (ABS) tř. I tl 40 mm š do 3 m z nemodifikovaného asfaltu	m	12	334,60	4 015,20
997221571	Osazení silničního obrubníku betonového stojatého s boční opěrrou do lože z betonu prostého	t	1,9	39,60	75,24
997221579	Vodorovná doprava vybouraných hmot do 1 km	t	83,6	2,86	239,10
997221815	Příplatek ZKD 1 km u vodorovné dopravy vybouraných hmot	t	1,9	152,90	290,51
998223011	Poplatek za uložení betonového odpadu na skládce (skládkovné)	t	10,455	88,00	920,04
58380426R	Přesun hmot pro pozemní komunikace s krytem dlážděným	m	7	1687,20	11 810,40
916241213R	Obrubník kamenný obloukový žula, r=1÷3 m 15x25	m	7	342,10	2 394,70
	Osazení obrubníku kamenného stojatého s boční opěrrou do lože z betonu prostého	m			

Položkový rozpočet - Změnový list č. 01

BOURÁNÍ TĚLESA TOPNÉHO KANÁLŮ NEFUNKČNÍCH ROZVODŮ CENTRÁLNÍHO ZÁSOBOVÁNÍ TEPELEM

Stavba: RS - JÁCHYMOV, SLOVANY - DUKELSKÝCH HRDINŮ, III. ETAPA

Objednatel: Město Jáchymov, náměstí Republiky 1, 362 51 Jáchymov

ИП. 007514577

Zhotovitel: Vodohospodářské stavby, společnost s ručením omezeným, Křížíkova 2393, 415 01

Teplíce

IČ: 72256583

Kód	Popis	MJ	Množství	Jednotková cena	Celková cena
Celkem					51 715,35
005724800	osivo směs jetelotrávní	kg	0,57	110,00	62,70
121101103	Seimuti ornice s přemístěním na vzdálenost do 250 m	m3	5,693	35,86	204,15
132301202	Hloubení rýh š do 2000 mm v hornině tř. 4 objemu do 1000 m3	m3	46,163	114,40	5 281,05
132301209	Příplatek za lepidlo k hloubení rýh š do 2000 mm v hornině tř. 4	m3	23,082	10,89	251,36
161101101	Svislé přemístění výkopku z horniny tř. 1 až 4 hl výkopu do 2,5 m	m3	46,163	5,94	274,21
162301101	Vodorovné přemístění do 500 m výkopku/sypaniny z horniny tř. 1 až 4	m3	92,326	17,16	1 584,31
167101101	Nakládání výkopku z hornin tř. 1 až 4 do 100 m3	m3	46,163	16,32	753,38
174101101	Zásyp lam, šachet rýh nebo kolem objektů sypaninou se zhutněním	m3	66,413	88,55	5 880,87
181301102	Rozproštění ornice tl vrstvy do 150 mm pl do 500 m2 v rovině nebo ve svahu do	m2	37,95	18,70	709,67
181411121	Založení lučního trávníku výsevem plochy do 1000 m2 v rovině a ve svahu do 1:5	m2	37,95	5,50	208,73
279113134	Základová zeď tl do 300 mm z tvárnice ztraceného bednění včetně vyplně z betonu tř. C 16/20	m2	1,82	1392,50	2 534,35
962052211	Bourání zdiva nadzákladového ze ŽB přes 1 m3	m3	4,2	3300,00	13 860,00
963051113	Bourání ŽB stropů deskových tl přes 80 mm	m3	3,78	2370,00	8 958,60
997221571	Vodorovná doprava vybouraných hmot do 1 km	t	23,33	39,60	923,87
997221579	Příplatek ZKD 1 km u vodorovné dopravy vybouraných hmot	t	1026,52	2,86	2 935,85
997221815	Poplatek za uložení betonového odpadu na skládce (skládkovné)	t	23,33	152,90	3 567,16
965043341R	Bourání krycí betonové desky tl. 50 mm	m3	1,35	2270,00	3 064,50
969011131R	Vybourání parovodního vedení DN do 125	m	18	36,70	660,60

