


VZOROVÝ PŘÍČNÝ ŘEZ
AREÁLOVÉ KOMUNIKACE A CHODNÍKU
M 1:50

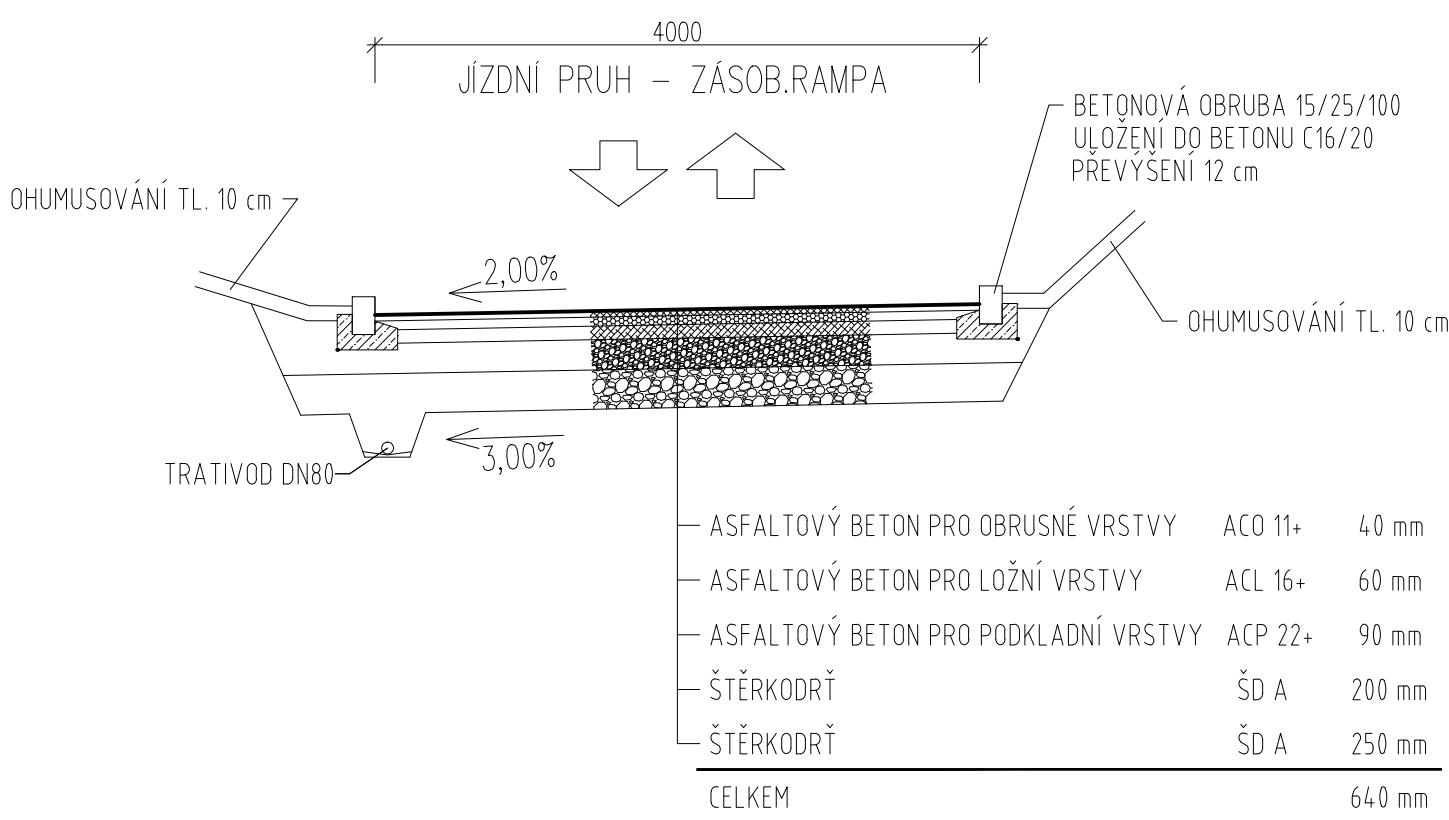

| | | | |
|--|-----------------------------------|--|--------------------|
| Zákazník / Client VERMONT s.r.o., IČ: 262 15 225 Botanická 606/24, 602 00 Brno – Veverí | | Dodavatel / Contractor KN PROJECT Na Řádkách 3, 789 01 ZÁBŘEH tel :583 416 476, mob : 605 265 754 petr.knapek@knproject.cz | |
| Vypracoval / Elaborated by Ing. Martin Očadlík | Podpis / Sign Ing. Petr Knápek | <div>Měřítko / Scale 1:25</div> <div>Datum / Date 01/2017</div> | |
| Název stavby / Site Name <div>SANATORIUM ZÁBŘEH</div> | | | |
| Adresa stavby / Address par.č. 719, v k.ú. Zábřeh na Moravě | | Zakázka / Contract 2015 – 322 | |
| Název výkresu / Title VZOROVÝ PŘÍČNÝ ŘEZ | | Číslo výkresu / Dwg No. PP-D/102-02-004 | Oprava Revision |