


PODÉLNÝ PROFIL
SO 104 KANALIZACE ZAOLEJOVANÁ
M1:500/50
KATASTRÁLNÍ ÚZEMÍ
POVRCH TERÉNU
PARCELA

| |
|------------------|
| Zábřeh na Moravě |
| ZELEŇ |
| 721/1 |

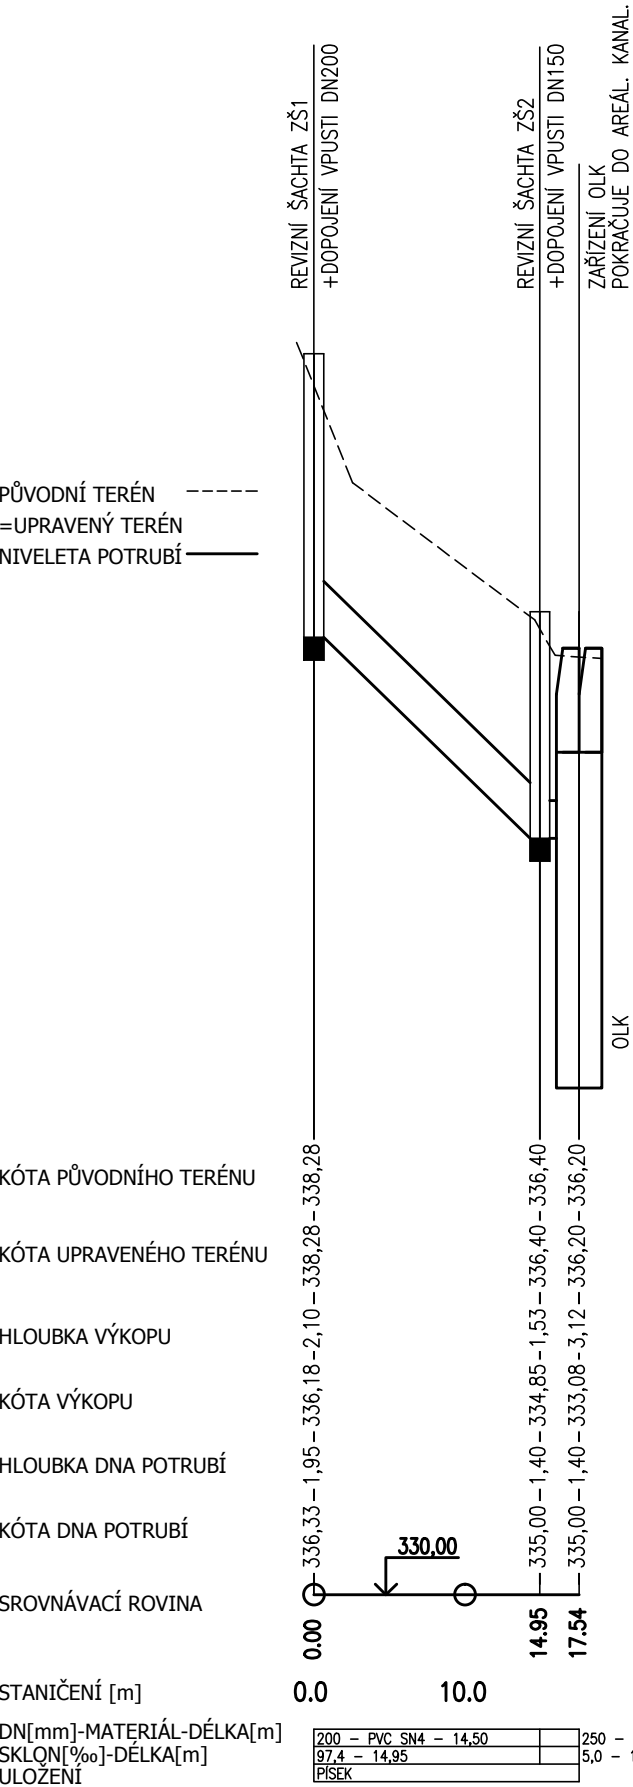

± 0,000 = 339,700 M.N.M. (Bpv)

| | | | |
|--|--|---|-------------------------|
| Zákazník / Client VERMONT s.r.o., IČ: 262 15 225 Botanická 606/24, 602 00 Brno – Veverí | | Dodavatel / Contractor KN PROJECT | |
| Vypracoval / Elaborated by Ing. Martin Očadlík | | Podpis / Sign Ing. Petr Knápek | |
| Název stavby / Site Name SANATORIUM ZÁBŘEH | | Na Řádkách 3, 789 01 ZÁBŘEH tel :583 416 476, mob : 605 265 754 petr.knappek@knproject.cz | |
| Adresa stavby / Address par.č. 719, v k.ú. Zábřeh na Moravě | | Měřítko / Scale 1 : 500/50 | Datum / Date 01/2017 |
| Název výkresu / Title PODÉLNÝ PROFIL KANALIZACE ZAOLEJOVANÉ | | Zakázka / Contract 2015 - 322 | |
| | | Číslo výkresu / Dwg No. PP-D/104-02-005 | Oprava Revision |