

SCHÉMA ULOŽENÍ POTRUBÍ PVC V KOMUNIKACI


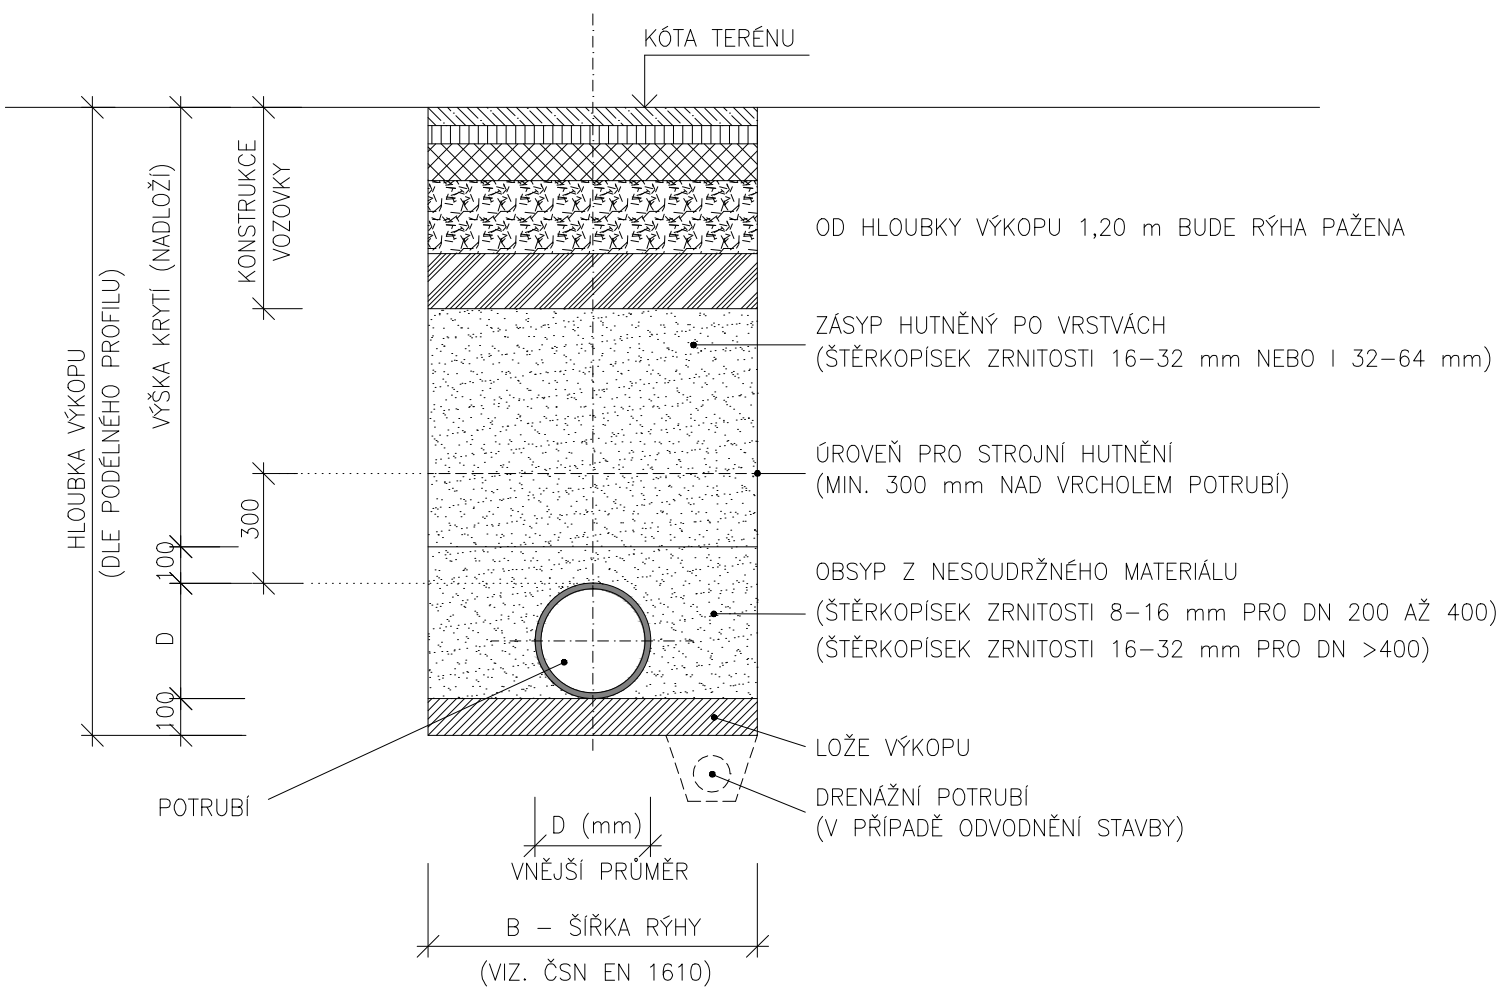


SCHÉMA ULOŽENÍ POTRUBÍ PVC VE VOLNÉM TERÉNU

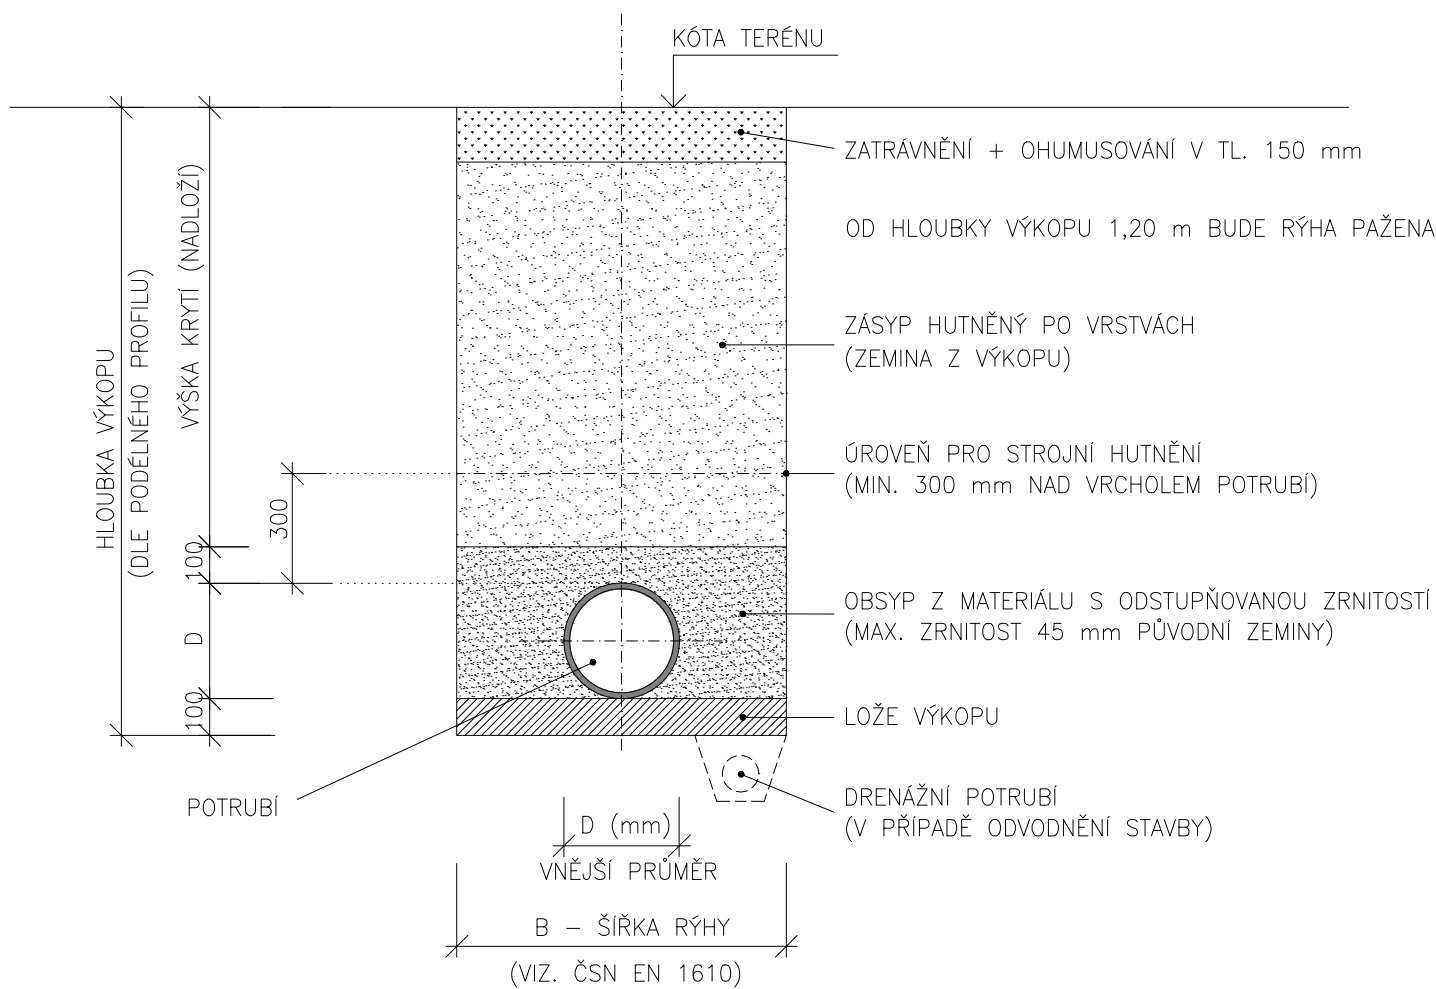

Zákazník / Client VERMONT s.r.o., IČ: 262 15 225 Botanická 606/24, 602 00 Brno – Veverří		Dodavatel / Contractor KN PROJECT Na Řádkách 3, 789 01 ZÁBŘEH tel :583 416 476, mob : 605 265 754 petr.knappek@knproject.cz	
Vypracoval / Elaborated by Ing. Martin Očadlík	Podpis / Sign Ing. Petr Knápek		
Název stavby / Site Name <b>SANATORIUM ZÁBŘEH</b>		Měřítko / Scale	Datum / Date 01/2017
Adresa stavby / Address par.č. 719, v k.ú. Zábřeh na Moravě		Zakázka / Contract 2015 – 322	
Název výkresu / Title VZOR ULOŽENÍ POTRUBÍ		Číslo výkresu / Dwg No. PP-D/103-02-004	Oprava Revision