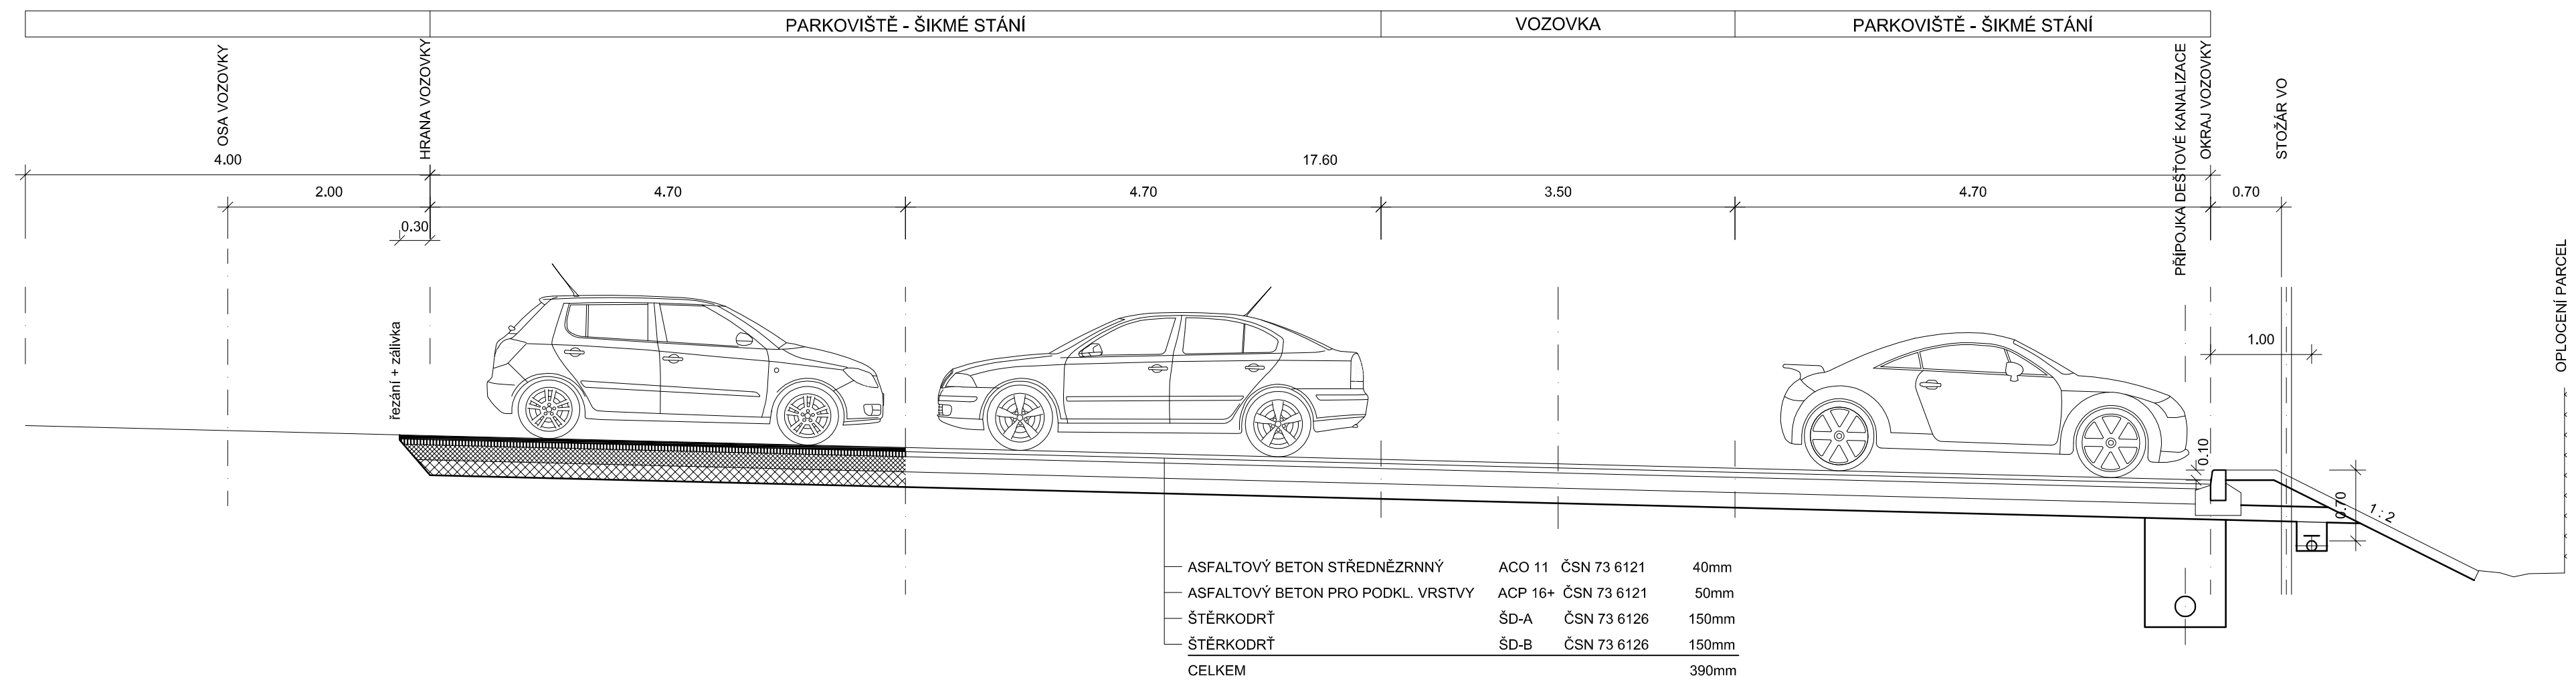


ROTAVA, PARKOVIŠTĚ ZA KAVÁRNOU - II. etapa



CHODNÍKOVÝ OBRUBNÍK 80/250

1:3

0.07

+0.075

-0.075

0.15

2.5%

KOTA NIVELETY

+/- 0.0

3-5%

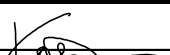

KOTA TERÉNU

PODÉLNÝ TRATIVOD DN 160

0.30

| | | |
|-------------------------------------|---------------------|-------|
| — ASFALTOVÝ BETON STŘEDNĚZRNÝ | ACO 11 ČSN 73 6121 | 40mm |
| — ASFALTOVÝ BETON PRO PODKL. VRSTVY | ACP 16+ ČSN 73 6121 | 50mm |
| — ŠTERKODRŤ | ŠD-A ČSN 73 6126 | 150mm |
| — ŠTERKODRŤ | ŠD-B ČSN 73 6126 | 150mm |
| CELKEM | | 390mm |

[illegible]

| | | | | | | |
|--|---|---|--------------------|----------------|-----------------|----------------|
| Vedoucí projektant | Košan Jan Ing. |  | Vedoucí zakázky | Košan Jan Ing. | | 1:50 |
| Projektant | Košan Jan Ing. | | Technická kontrola | | | |
|  BPO spol. s r.o. Lidická 1239 363 01 OSTROV Tel.: +420353675111 Fax: +420353612416 projekty@bpo.cz www.bpo.cz | ZAKÁZKA: Parkoviště za kavárnou - II. etapa, Rotava DOKUMENTACE PRO VÝBĚR ZHOTOVITELE DOPRAVNÍ ČÁST ČÁST (SO,PS): OBSAH: VZOROVÉ PŘÍČNÉ ŘEZY | | | | Počet A4 | Pořadové číslo |
| | | | | | 4 | 3 |
| | | | | | Stupeň projektu | |
| | | | | | Datum dokončení | |
| | | | | | 28.2.2017 | |
| | | | | | Číslo zakázky | |
| | | | | | 7615-71 | |
| OBJEDNATEL: | | | | Město Rotava | Číslo archivní: | |
| | | | | | BPO 5-94956 | |