

Revize:

Ateliér BO s.r.o
Projekční činnost ve výstavbě
722 055 529 m.vyzral@seznam.cz

Akce:

Snížení energetické náročnosti obj. Městs. kul. střed. v Lubech

Stav. objekt:

SO-01 ZATEPLENÍ OBJEKTU

PROJEKT PRO PROVEDENÍ STAVBY

Investor:

Město Luby

nám. 5 května 164, 351 37 Luby

Lokalita:

Revoluční 465, 351 37 Luby

Dílčí část - profese:

D.1.1 ARCHITEKTONICKO STAVEBNÍ ČÁST

Výkres:

Detaily

Datum tisku: 10.01.2018

Měřítko

-

Datum:

11/2017

Zpracoval:

Ing. Marian Vyžral ;ČKAIT 0101896

Číslo akce:

73/2017


Číslo výkresu:

D32


Revize:

Rev.00

DETAIL NADPRAŽÍ OKNA/DVEŘÍ

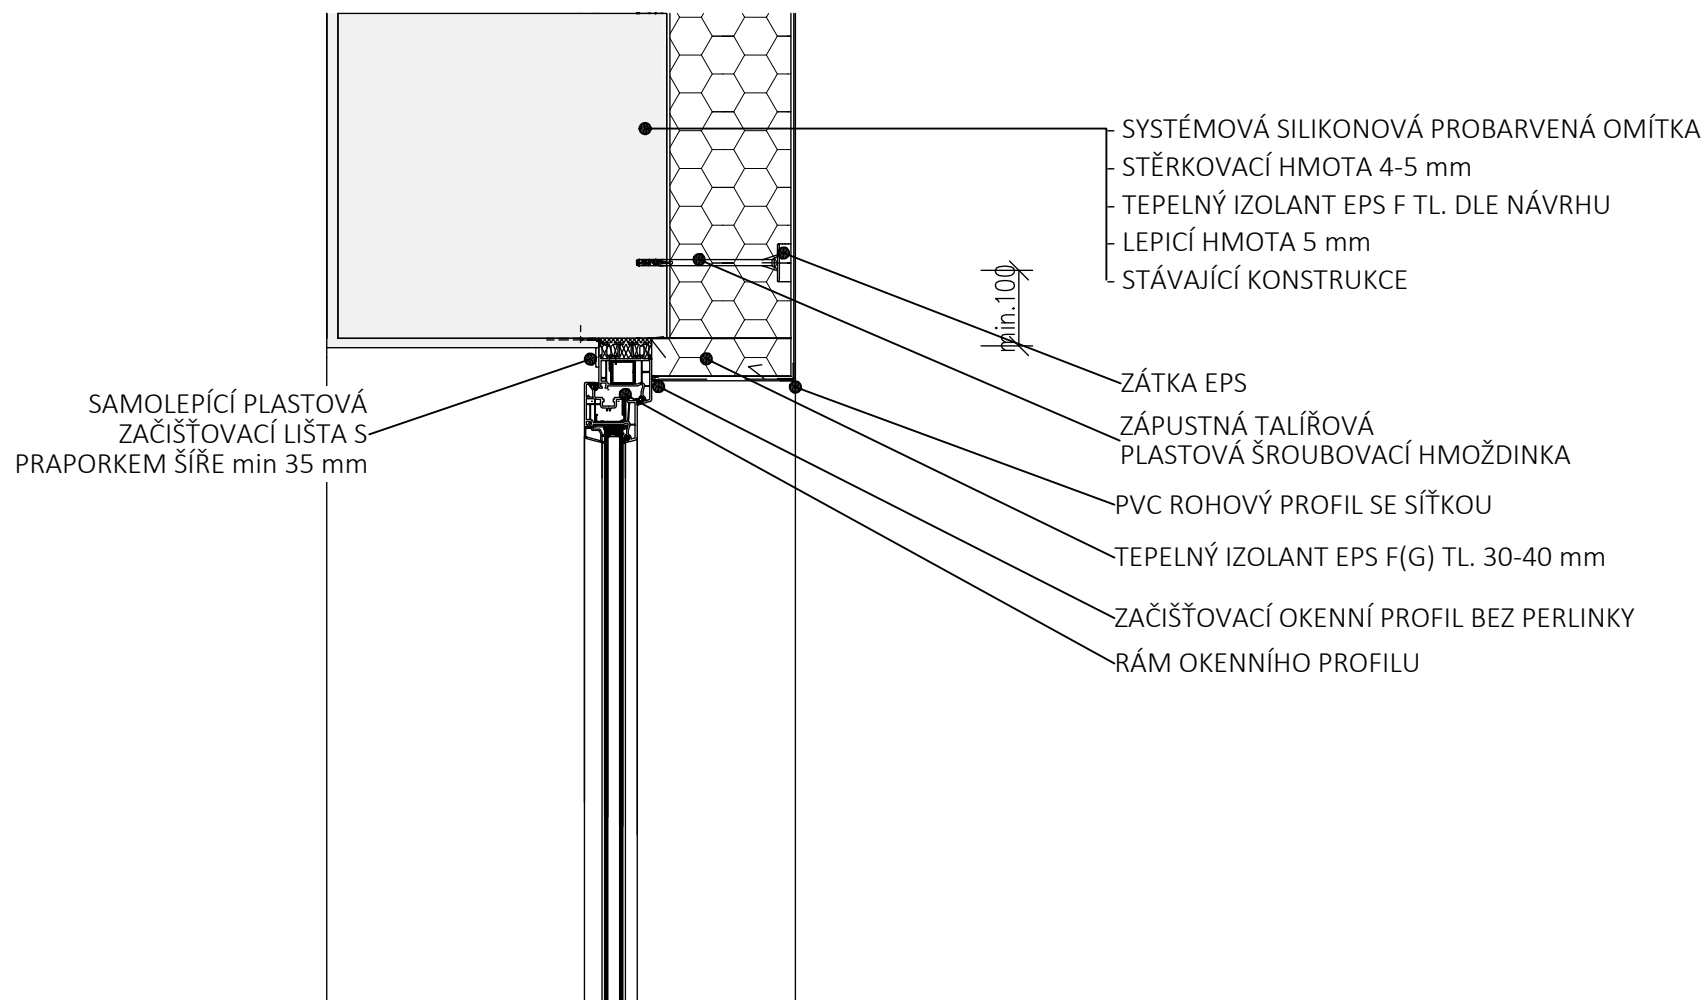


OKAPOVÁ HRANA PLOCHÉ STŘECHY 1:10

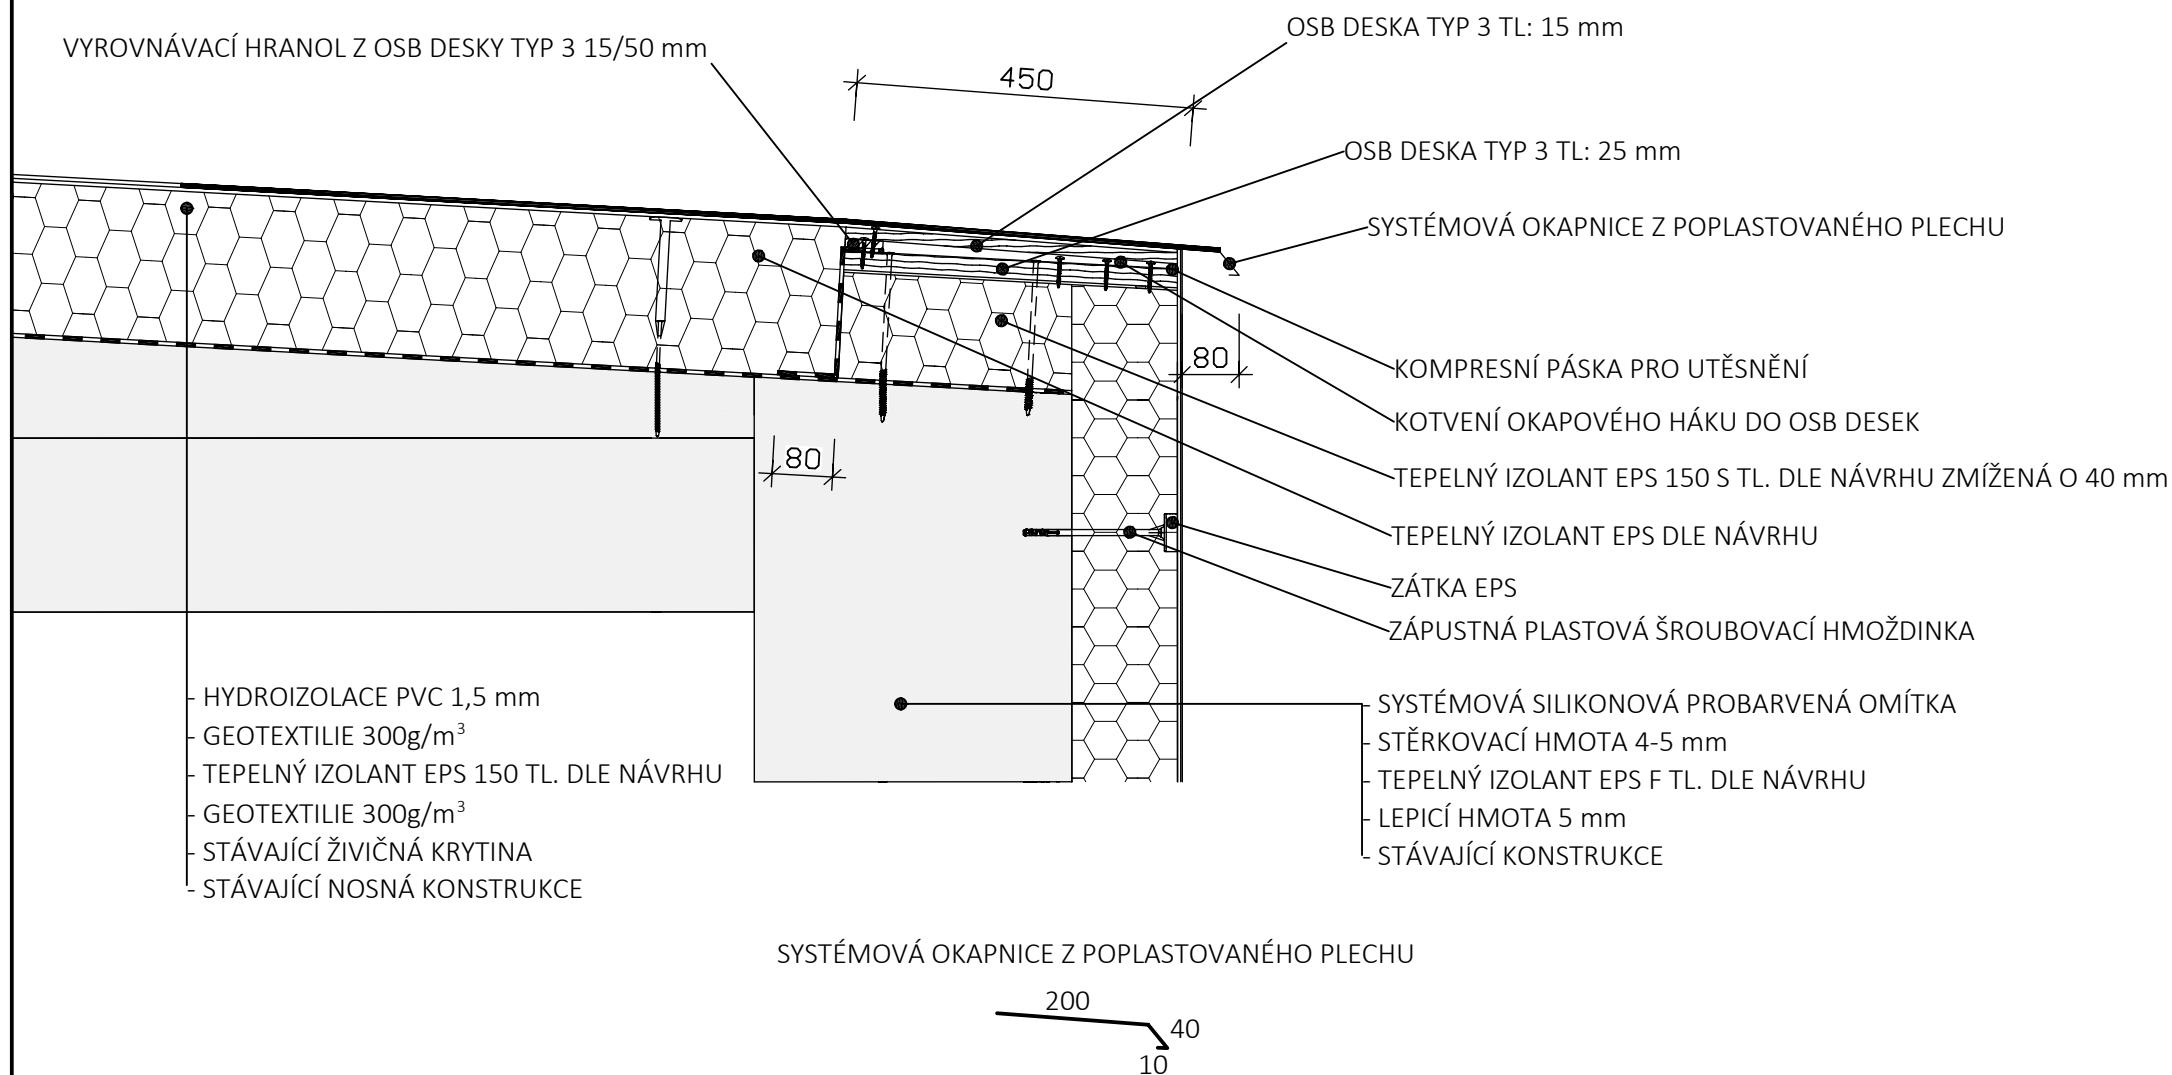


DETAIL SOKLU U ASFALTOVÉ PLOCHY

Poznámka:

- ZATEPLOVACÍ SYSTÉM KVALITATIVNÍ TŘÍDY "A"
- VEŠKERÉ PRVKY ZABUDOVANÉ DO SYSTÉMU ETICS BUDOU JEDNOHO SYSTÉMU

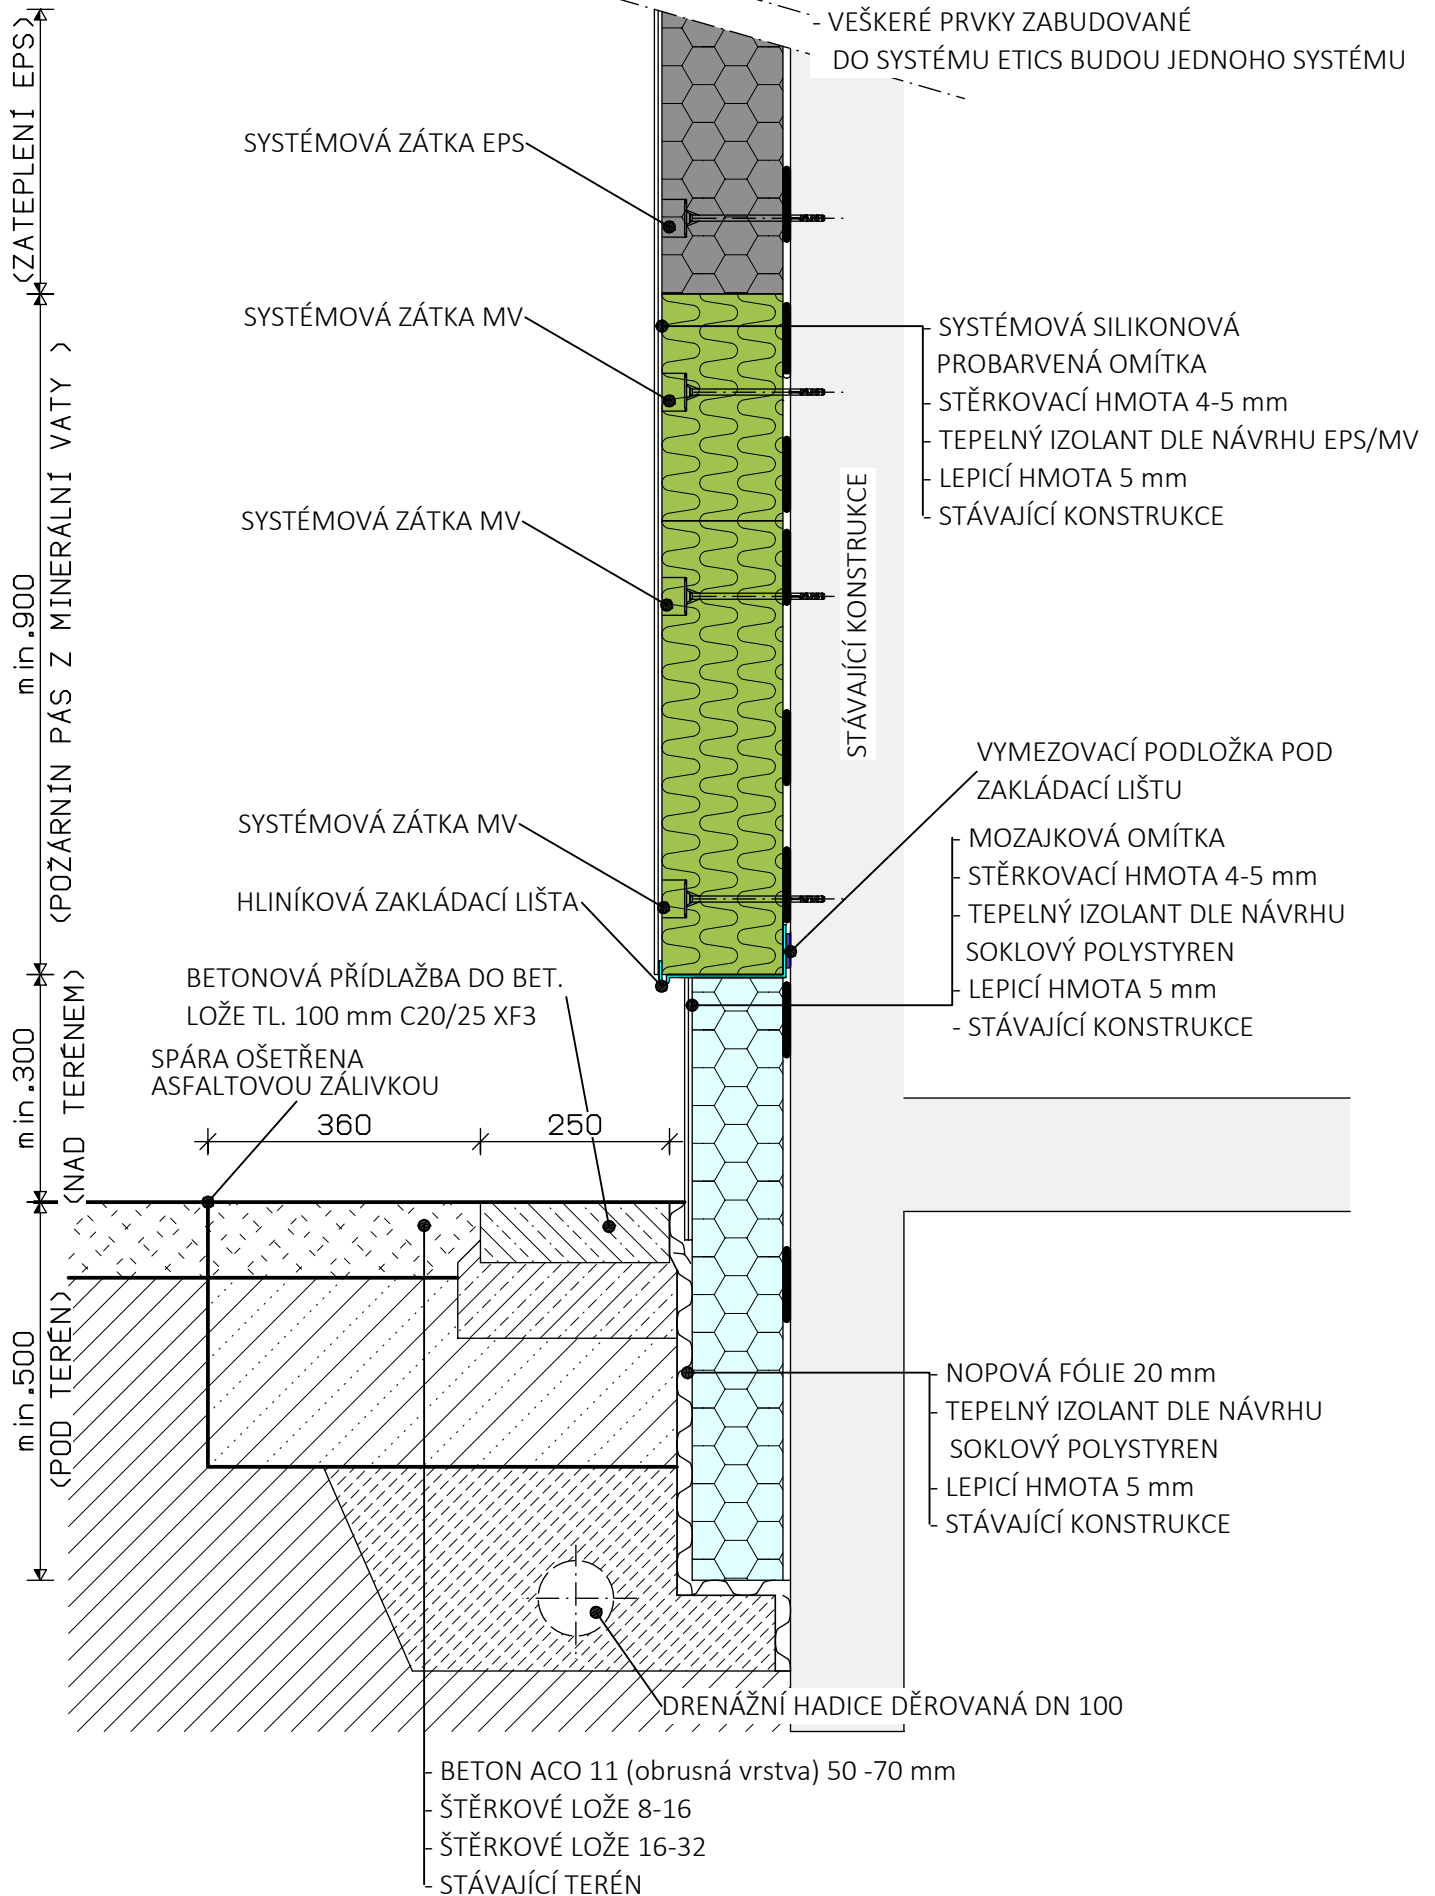

NAPOJENÍ ZATEPLOVANÉ STĚNY NA PLOCHOU STŘECHU


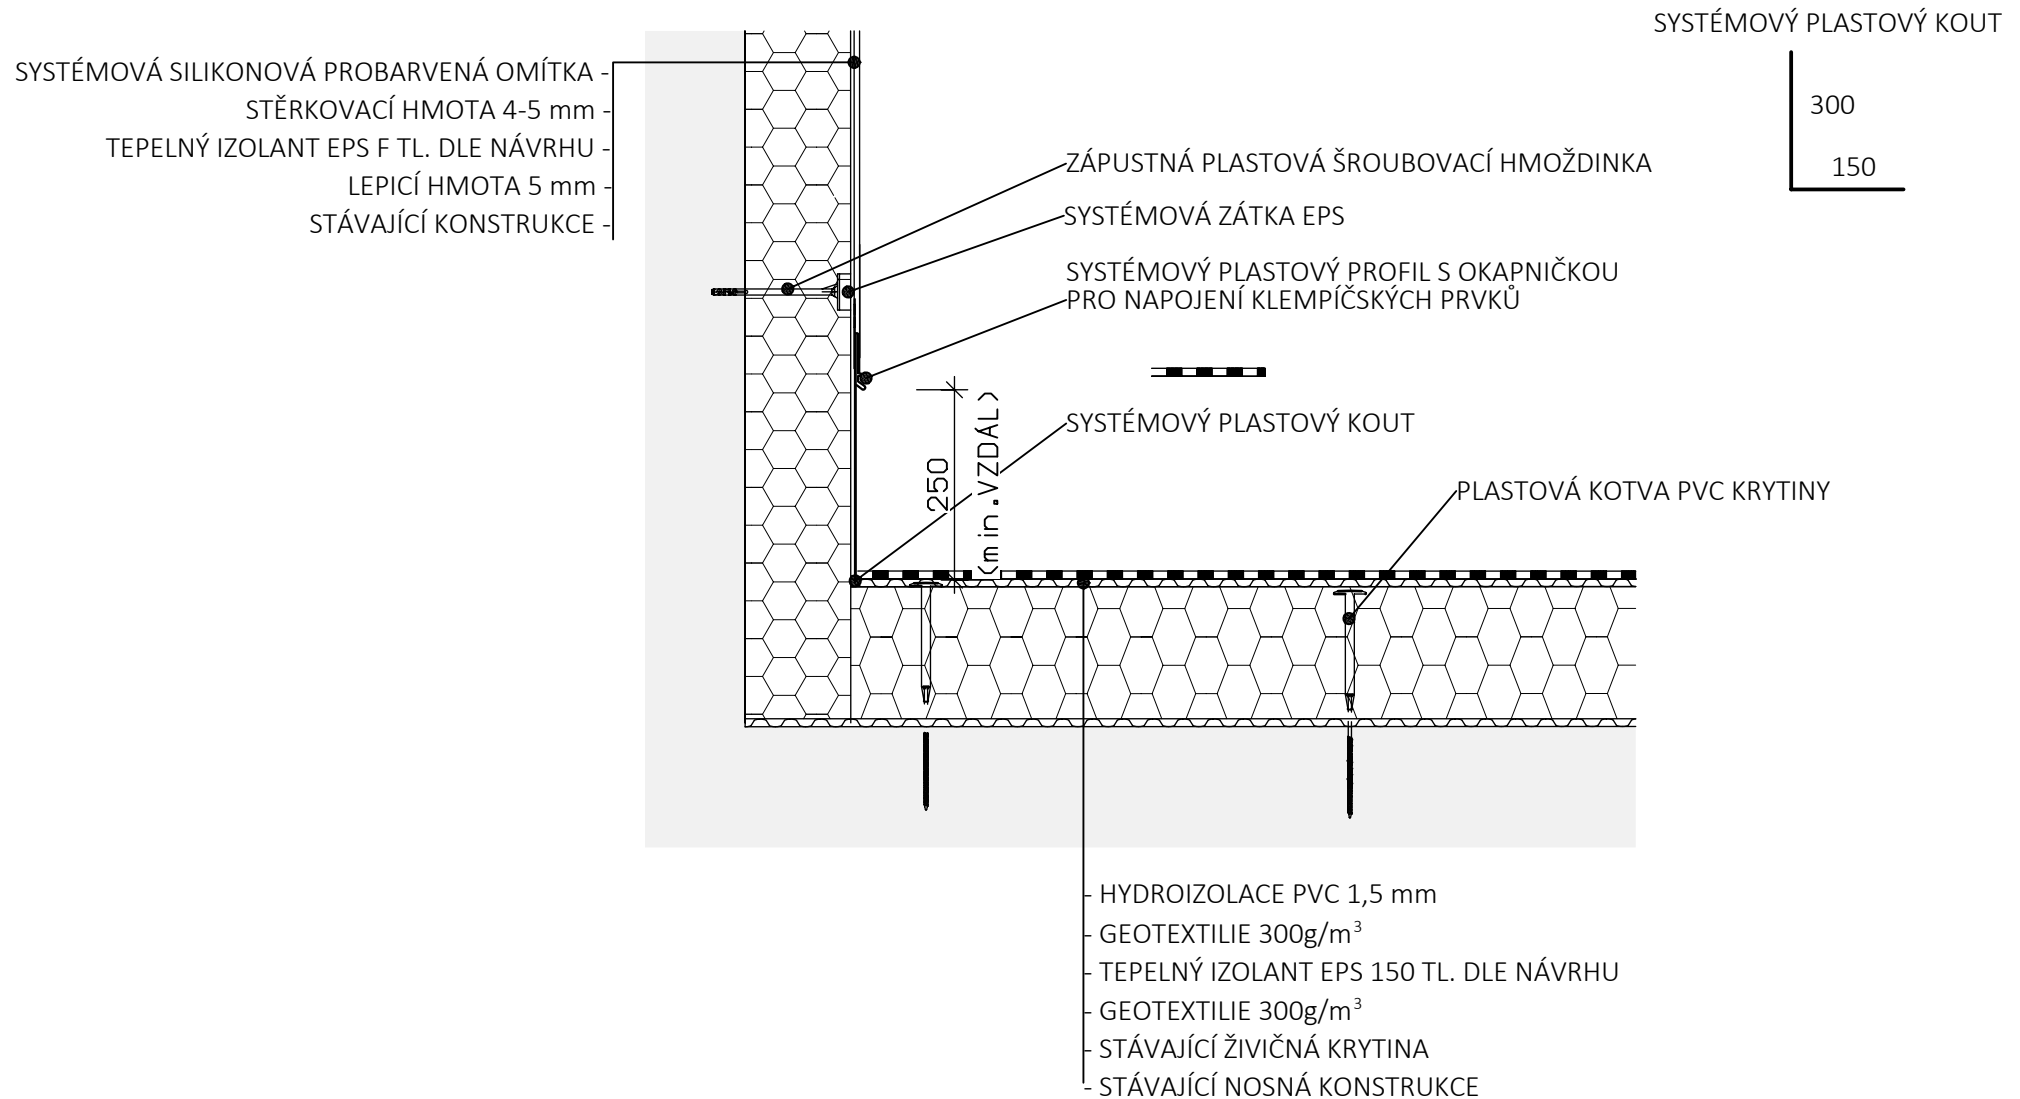


ŘEŠENÍ STŘEŠNÍHO SVĚTLÍKU

zasklení/izolační sklo + kopule:

horní vrstva - PMMA
spodní vrstva - PET-G
- izolační dvojsklo
INTERM-TF

manžeta PVC
- v 15 cm
- v 30 cm
- v 45 cm

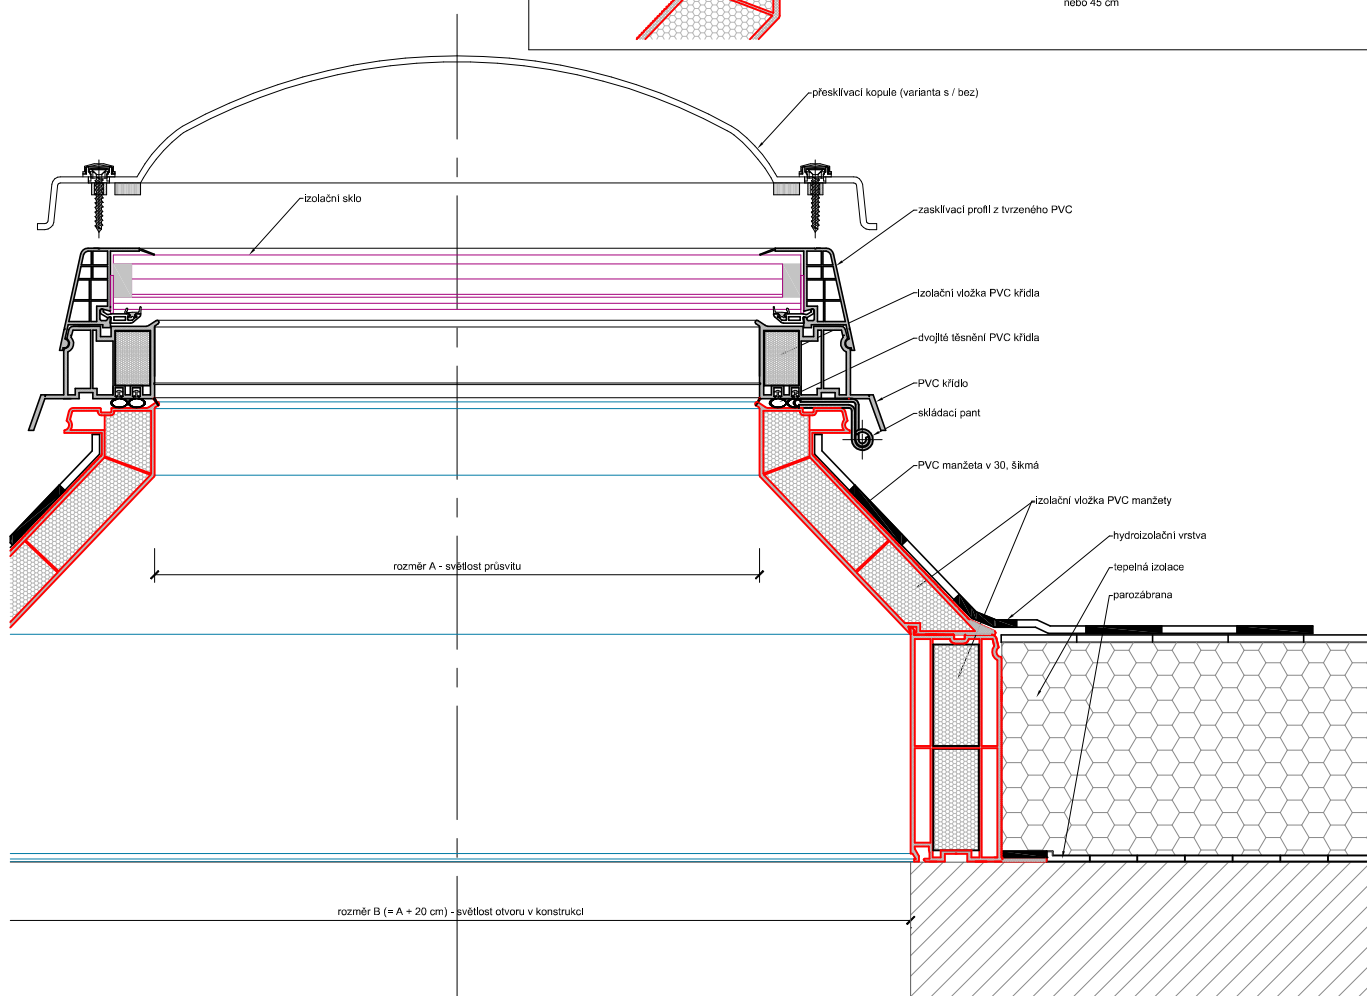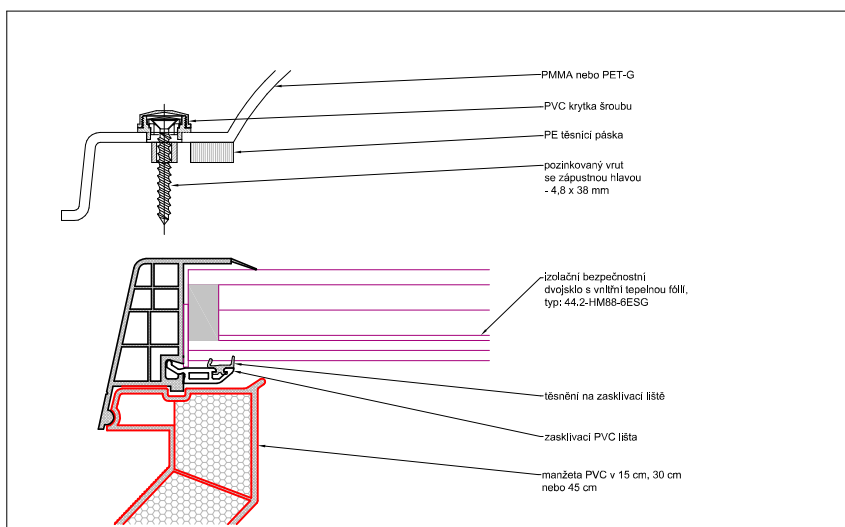

PARAMETRY DLE EN 1873

Rw	= 31 dB	
Ug / Uw	= bez přesklívací kopule	0,70 / 0,95 W/m²K
	= s přesklívací kopulí	0,63 / 0,90 W/m²K
Průvzdušnost	= třída 2	
Vodotěsnost	= nezatéká	
UL	= 3000, platí i bez kopule	
DL	= 1125, s přesklívací kopulí	
	= 2500, bez přesklívací kopule	
SB	= 1200	
Reakce na oheň	= třída A a B, platí s kopulí	