

Výkres vytvořil program pp\_kan  
DRUH POVRCHU  
VZDÁLENOSTI ŠACHET  
OZNAČENÍ ŠACHET

SMĚROVÉ POMĚRY

MĚŘÍTKA 1:500/100

STOAK Bld

SOUBĚH

HLOUBKA VÝKOPU


HLOUBKA DNA POTRUBÍ


KÓTA DNA POTRUBÍ

KÓTA PŮVODNÍHO TERÉNU

SROVNÁVACÍ ROVINA

STANIČENÍ [km/m]  
PROFIL[mm]–MATERIÁL–DÉLKA[m]  
SKLON[promile]–DÉLKA[m]  
ULOŽENÍ  
KAPACITNÍ PRŮTOK[l/s]–RYCHLOST[m/s]

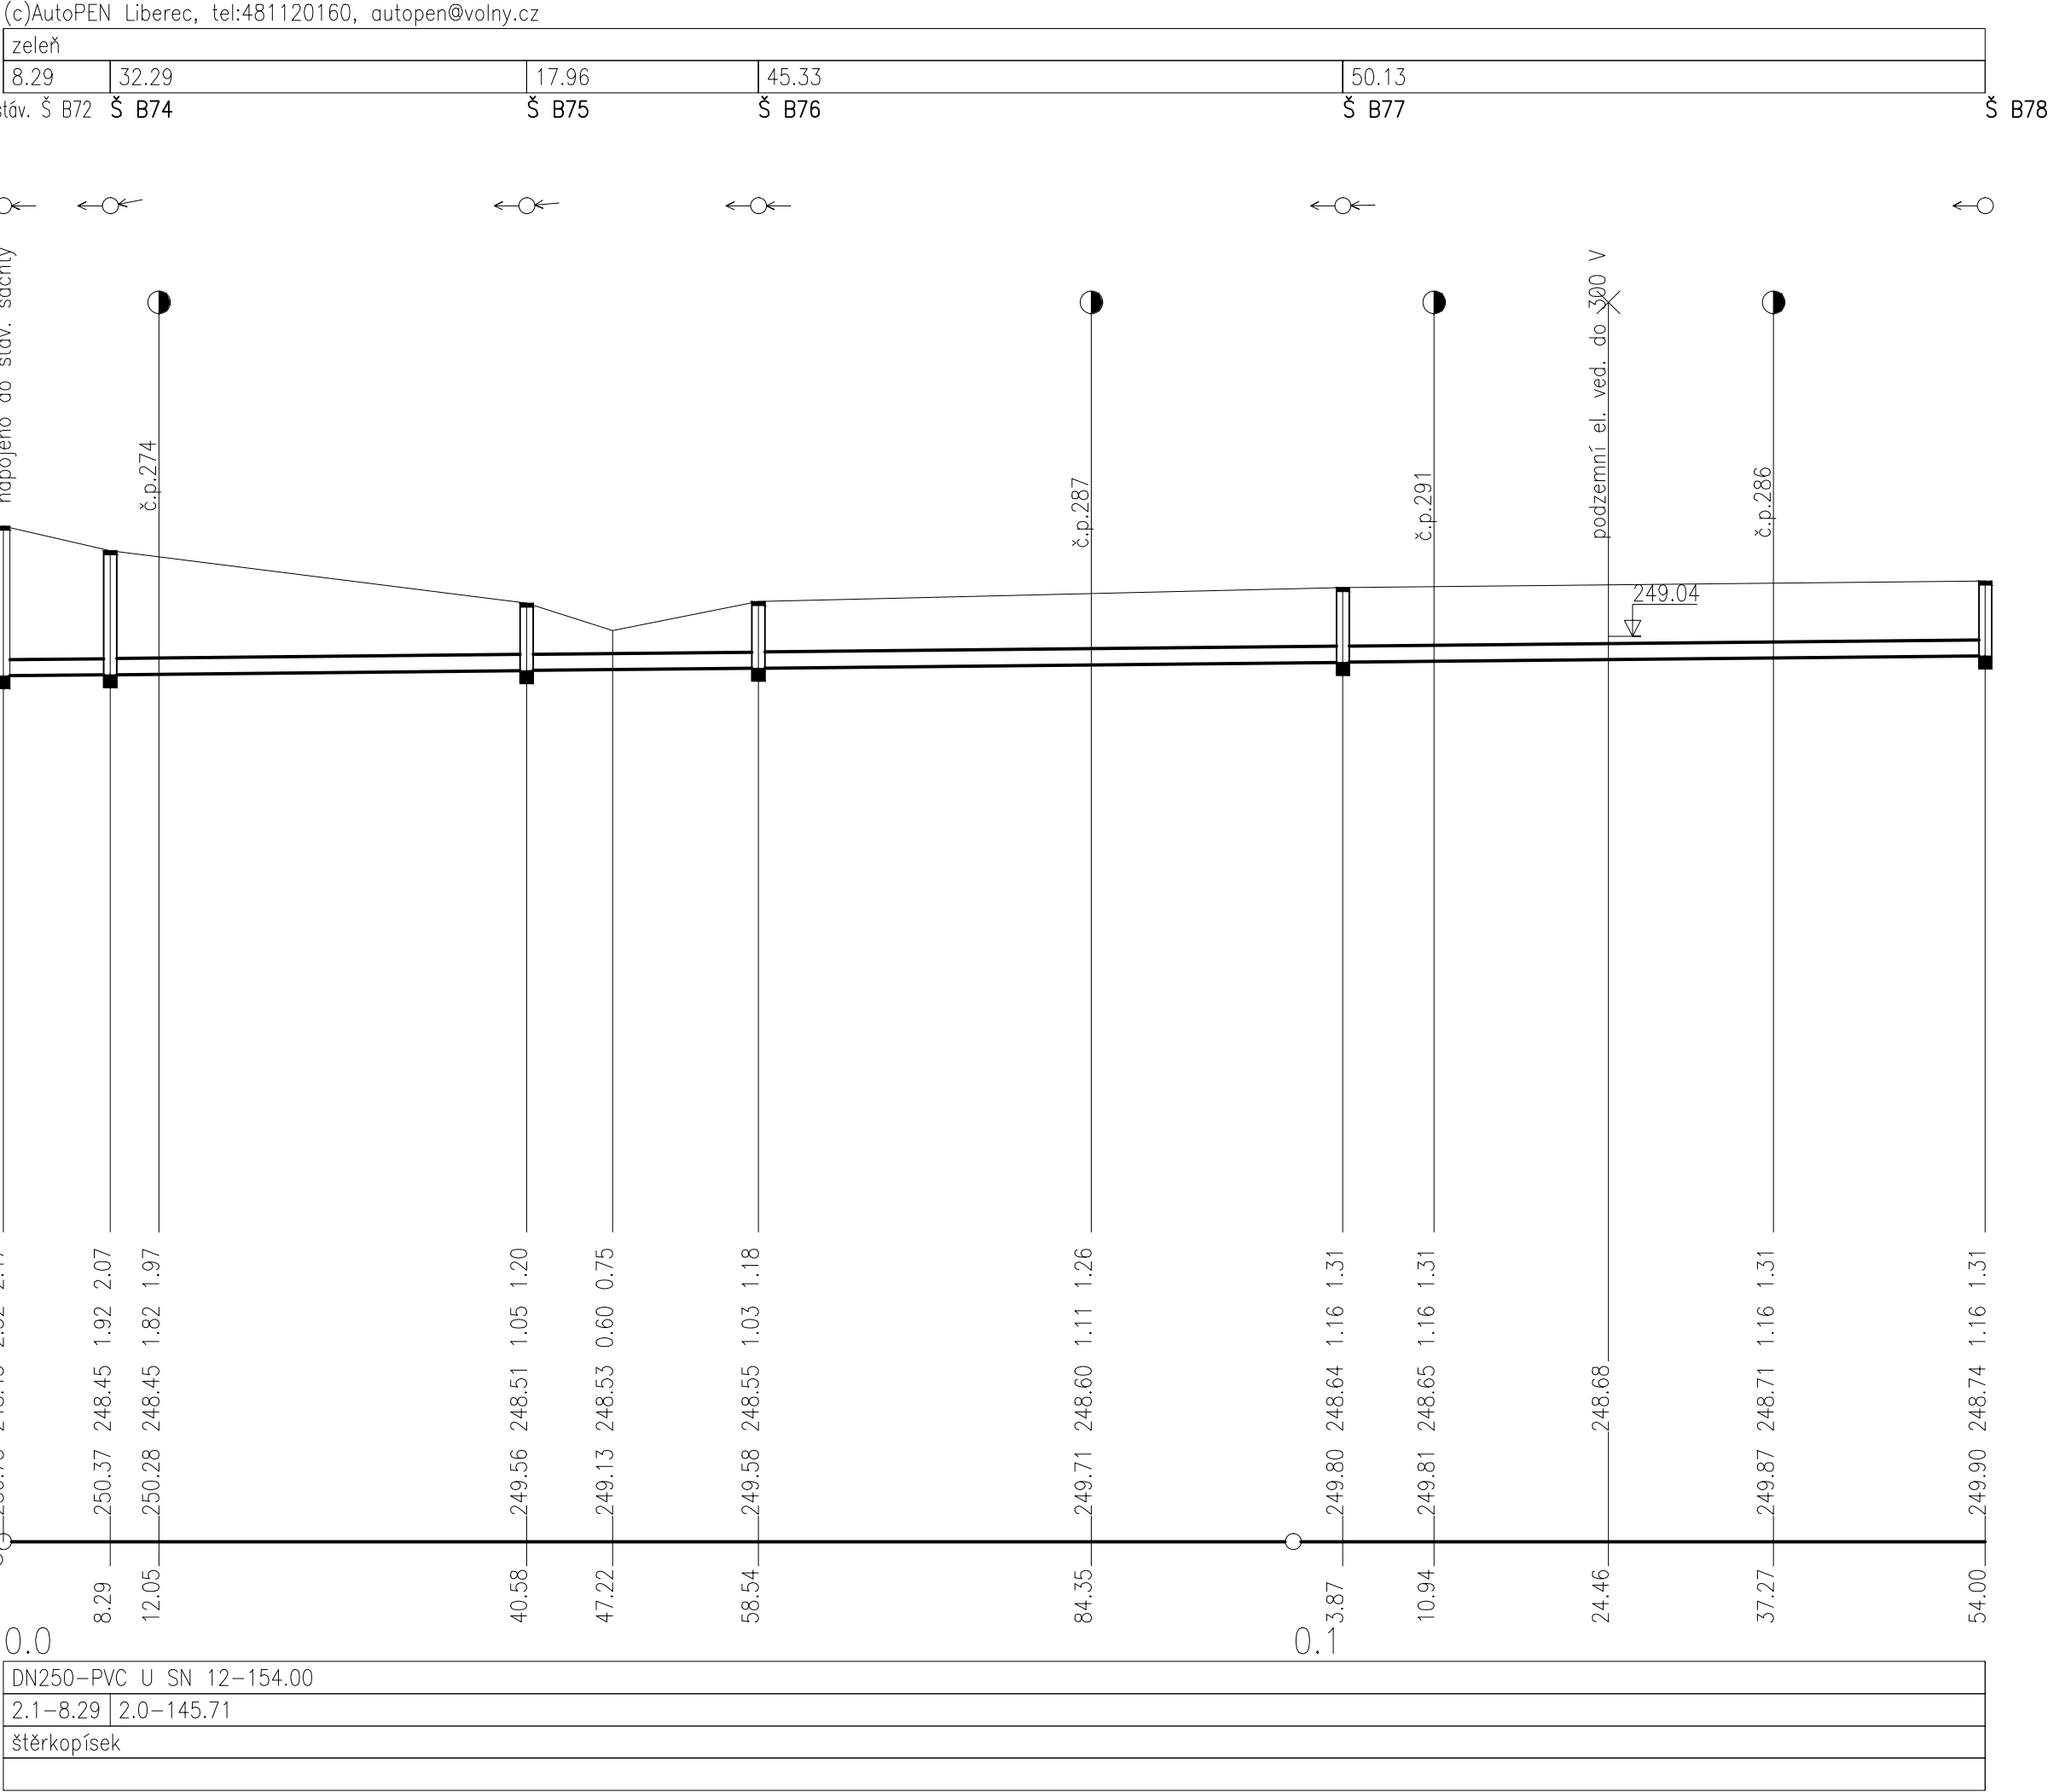

VED.PROJEKTANT		VYPRACOVAL	KONTROLOVAL			
Tomáš Křepelka		Jindřich Kuliš	Ing. Josef Pulda, CSc.			
OBEC: Albrechtice nad Orlicí		KRAJ: Královéhradecký				
INVESTOR: Dobrovolný svazek obcí Křivina				VK CAD s.r.o. <a href="http://www.vkcs1.cz">www.vkcs1.cz</a>		
STAVBA:				FORMÁT	6xA4	č.paré:
Dobudování kanalizace v obci Albrechtice nad Orlicí				REVIZE	0	
				DATUM	III/2017	
				ÚČEL, STUPEŇ	TD/DPS	
OBJEKT: So.05 – stoka Bld				Č. ZAKÁZKY	16/43	
ČÁST:				MĚŘITKO	Č.PŘÍLOHY	
NÁZEV PŘÍLOHY: Podélný profil stoky Bld				1:500/100	D.5.4	