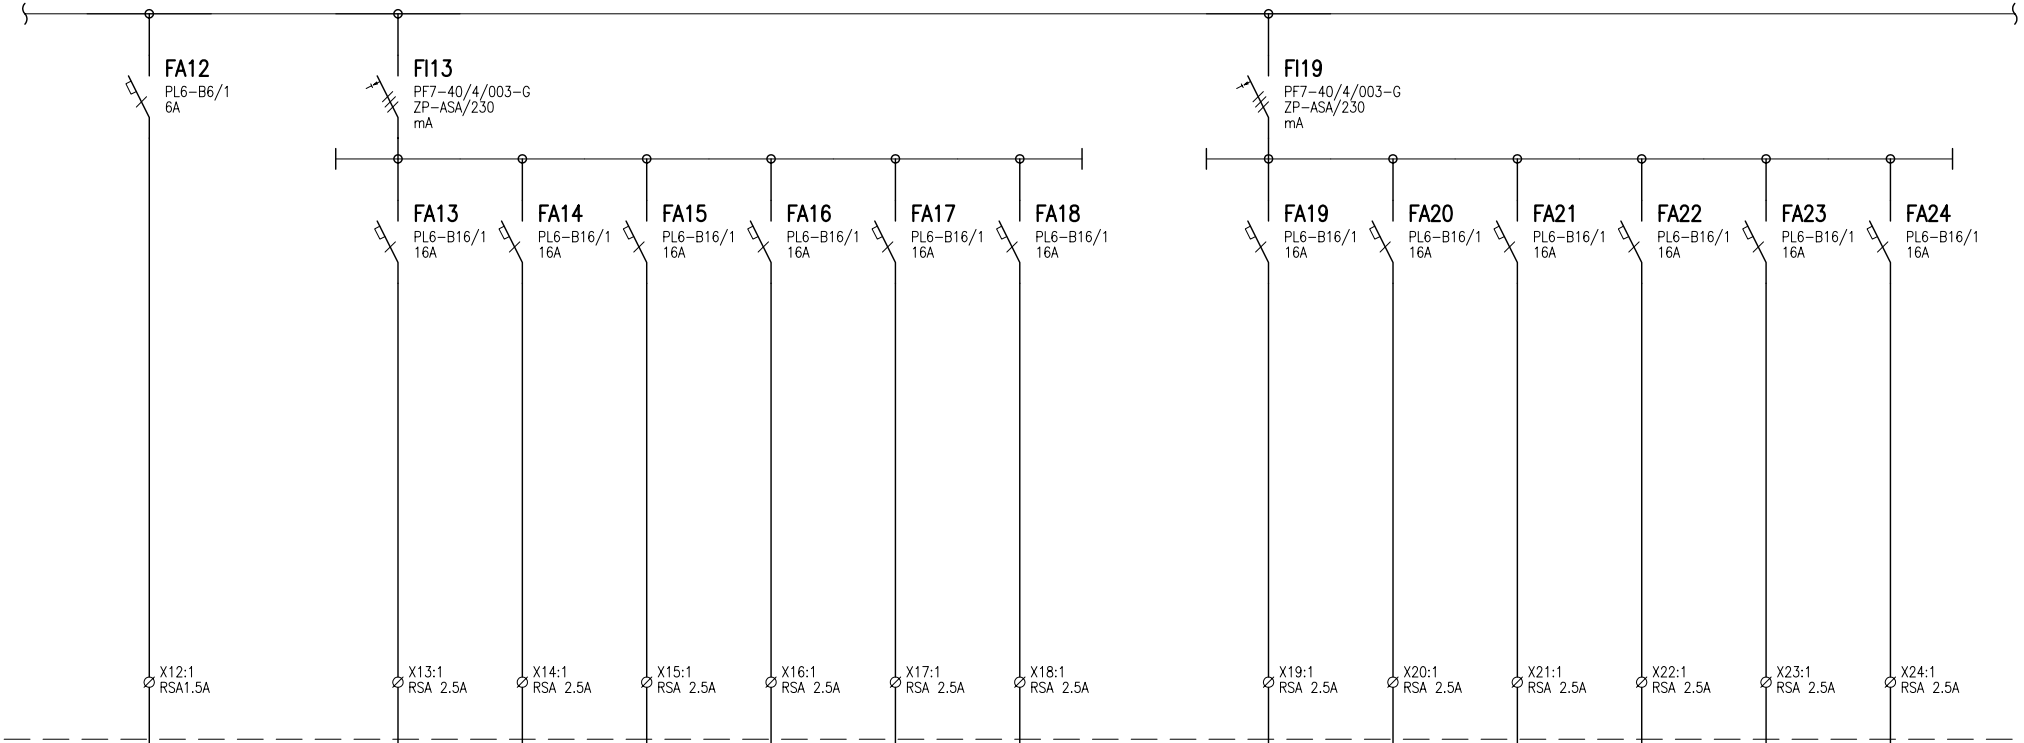

12	13	14	15	16	17	18	19	20	21	22	23	24
W12	**Z13**	**Z14**	**Z15**	**Z16**	**Z17**	**Z18**	**Z19**	**Z20**	**Z21**	**Z22**	**Z23**	**Z24**
0.10	2.50	2.50	2.50	2.50	2.50	2.50	2.50	2.50	2.50	2.50	2.50	2.50
WL12	**WL13**	**WL14**	**WL15**	**WL16**	**WL17**	**WL18**	**WL19**	**WL20**	**WL21**	**WL22**	**WL23**	**WL24**
CYKY-J 3x1.5	CYKY-J 3x2.5	CYKY-J 3x2.5	CYKY-J 3x2.5	CYKY-J 3x2.5	CYKY-J 3x2.5	CYKY-J 3x2.5	CYKY-J 3x2.5	CYKY-J 3x2.5	CYKY-J 3x2.5	CYKY-J 3x2.5	CYKY-J 3x2.5	CYKY-J 3x2.5
W-EZS	zásuvky	zásuvky PC	zásuvky LED	zásuvky MVT	zásuvky VK	zásuvky	zásuvky COPY	zásuvky LED	zásuvky PC	zásuvky PC	zásuvky PC. podlaha	zásuvky PC. podlaha

Revize 1 - 11/2017 - zařízení silnoproudé elektrotechniky - vypracoval: B. Chmelík

Vypracoval: Ing. F. Kolář	AKCE: ZŠ Karlovarská 1189, 362 22 Nejdek Oprava elektrické instalace Zařízení silnoproudé elektrotechniky	ZNAK FIRMY	Investor: Město Nejdek, nám. Karla IV. 239, 362 21 Nejdek	Zak. číslo: 1605028.1	A.K.: 201430	Listů: 5
Kontroloval: Ing. F. Kolář			Obsah: Schéma Rozvaděče R13	Změna/Datum:	V.č.: D.1.4.e.15	List: 4
Datum : 17.10.2014				Měřítko: 1:1		