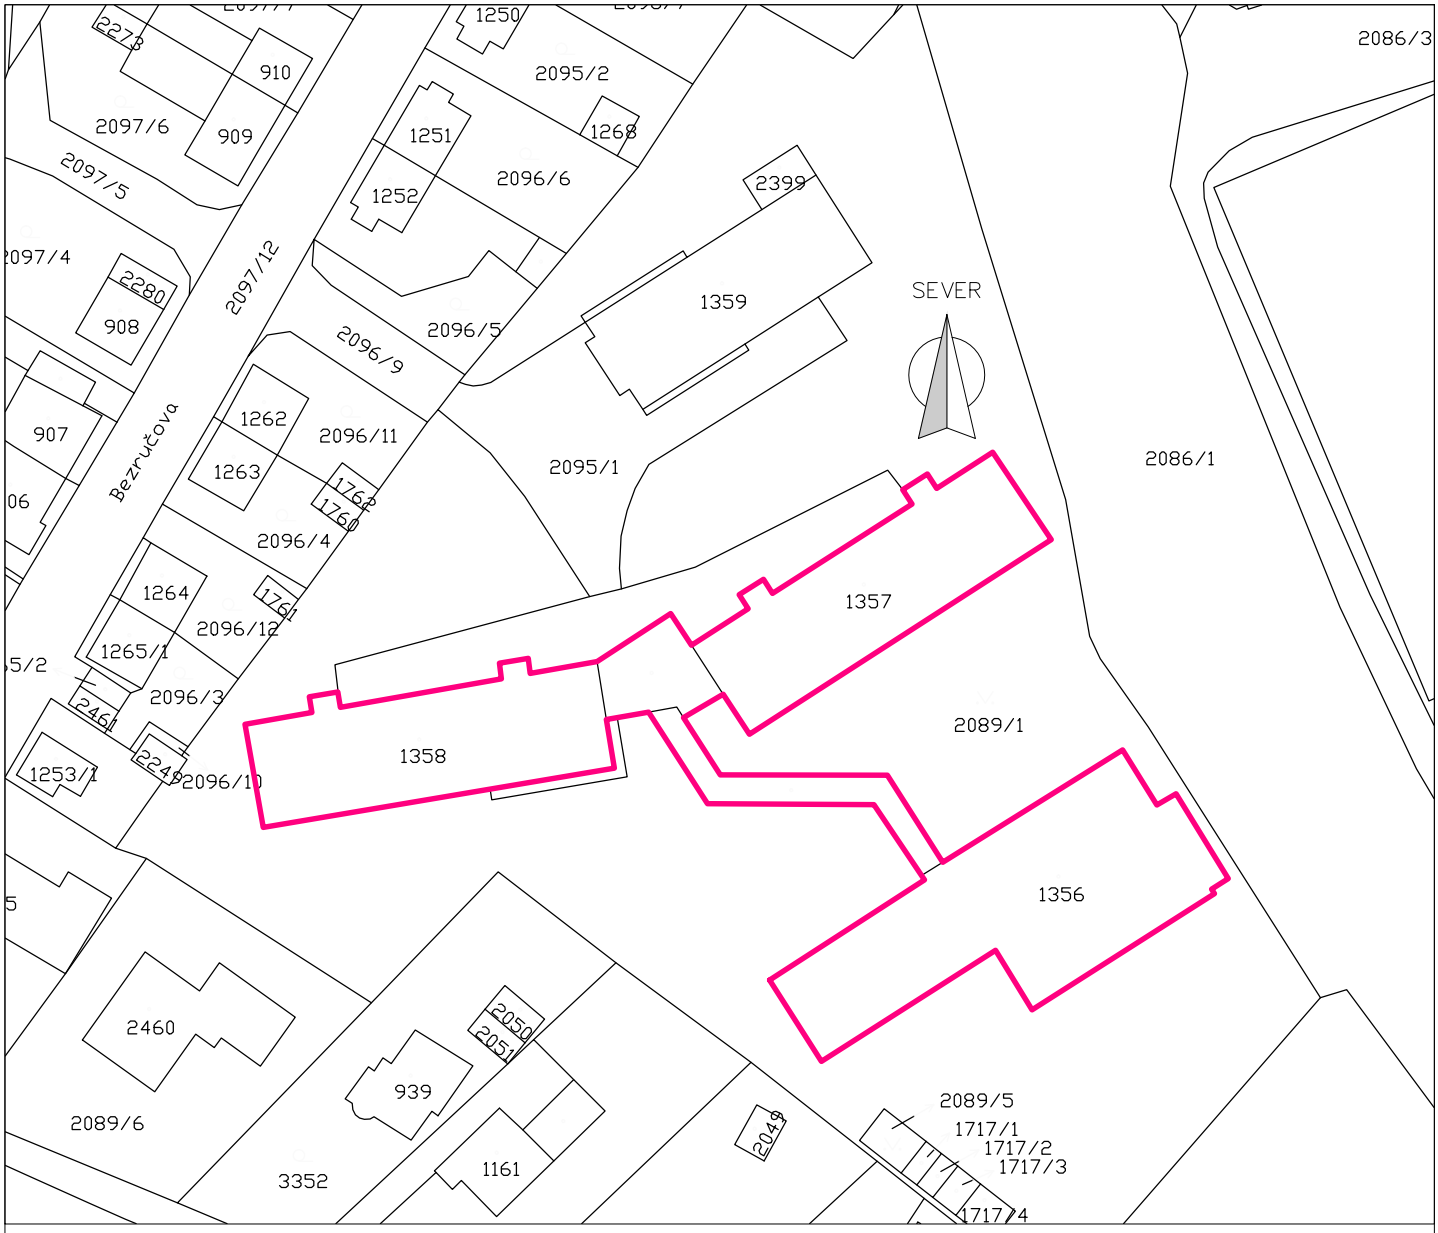

LEGENDA

ZŠ Karlovarská - pavilon 1 a 2, tělocvičny a dílen

Vypracoval: Ing.Irena Pichlová	Zodp. projektant: Ing.Irena Pichlová	HIP: Jiří Brož	**KTS-CZ, s.r.o.** Kancelář technických specializací Závodu Míru 578/5 360 17 Karlovy Vary tel.: 353 505 025 e-mail: kts-cz@kts-cz.cz
Investor: Město Nejdek, nám.Karla IV. 239, 362 21 Nejdek			Formát
Akce: Rekonstrukce vnitřních rozvodů ZTI a ÚT v pavilonech 1 a 2, dílnách a tělocvičně ZŠ Karlovarská, Nejdek C.4 - Katastrální situační výkres			Datum 11/2017 Účel DPS-R1 Č. zakázky 1605028.1
Obsah výkresu: Katastrální situační výkres			Měřítko 1:1000 Č. výkresu C.4