




POHLED SEVERNÍ

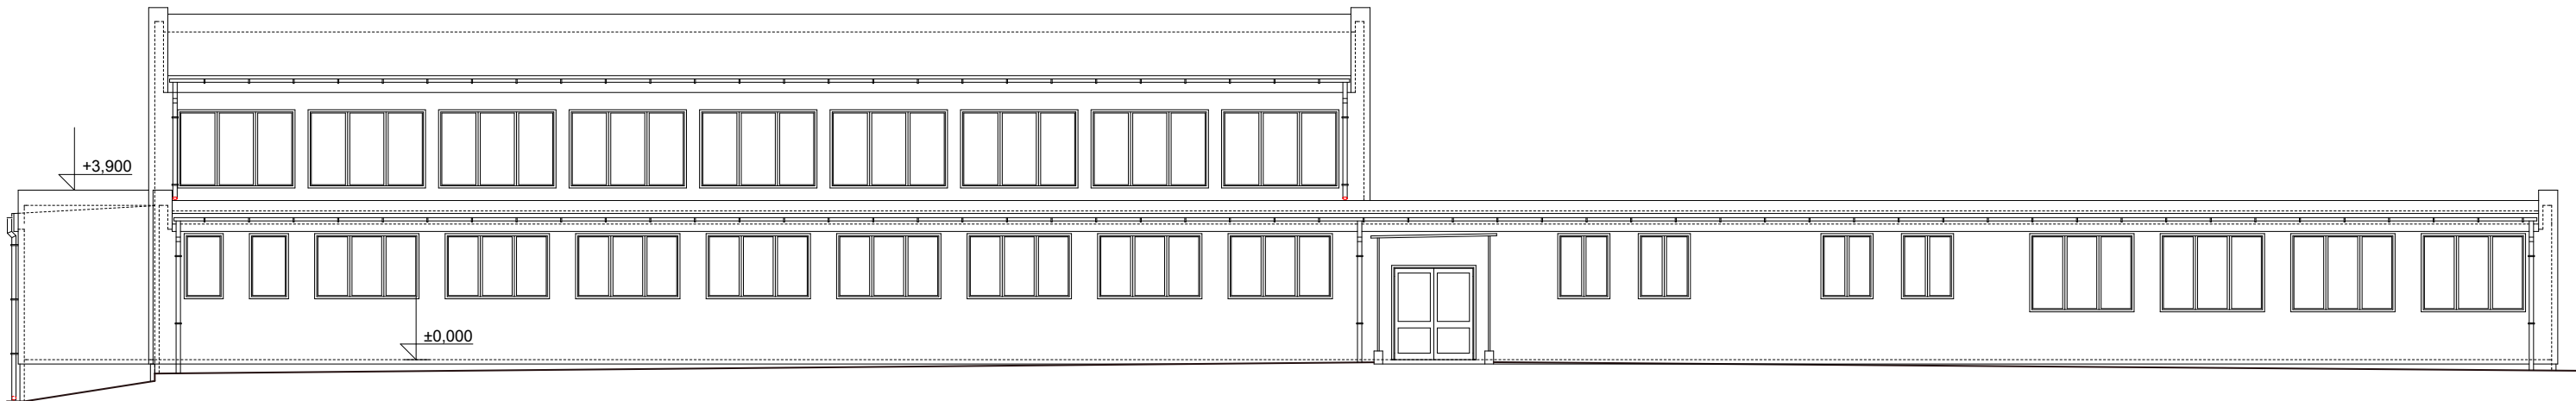


POHLED JIŽNÍ

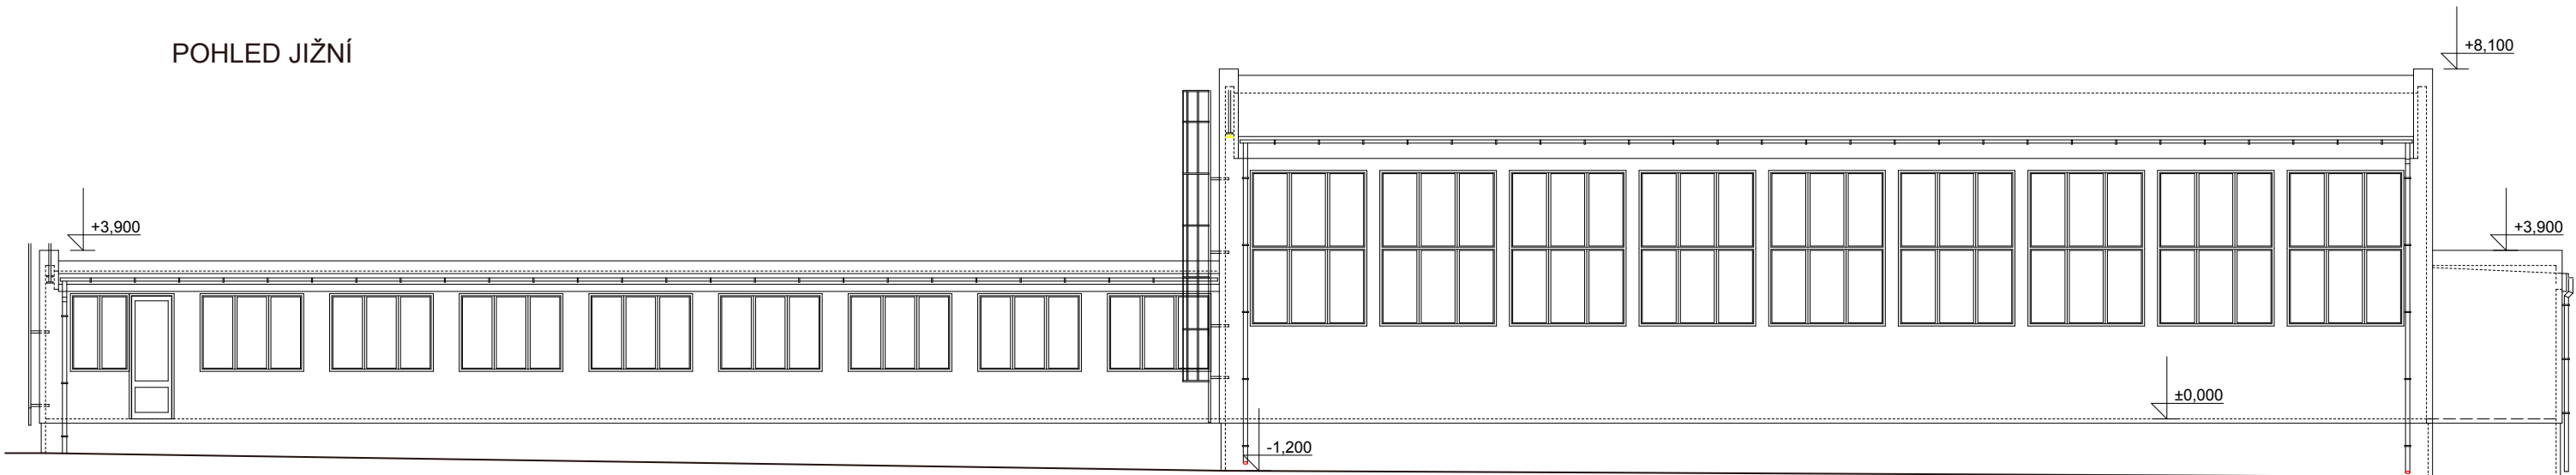

POHLED VÝCHODNÍ

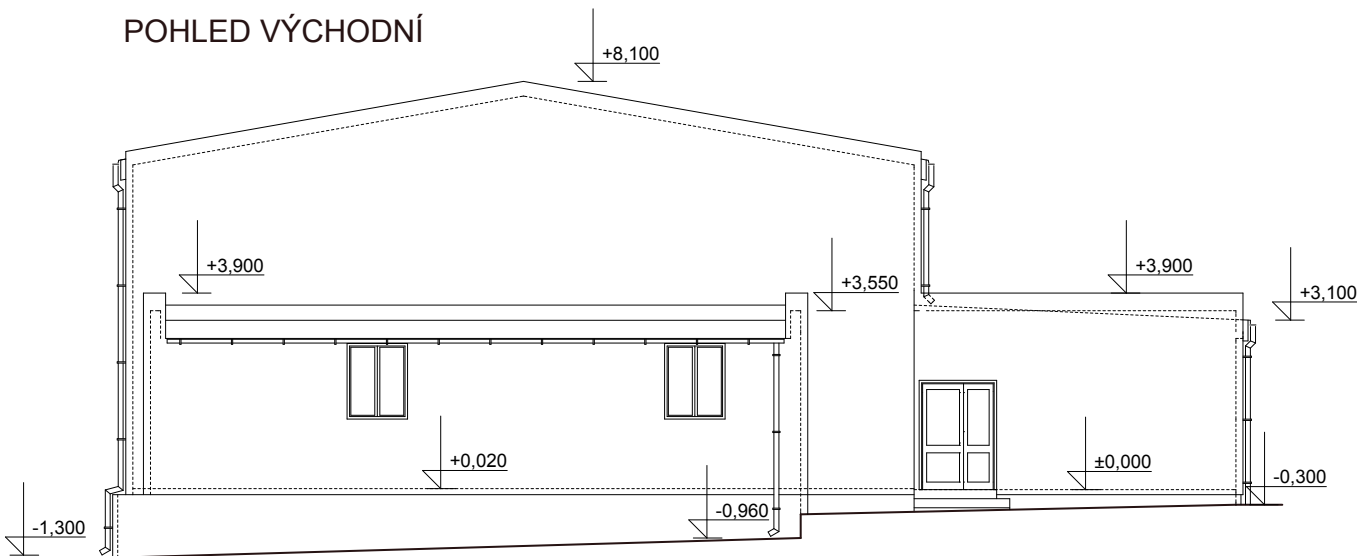

POHLED ZÁPADNÍ

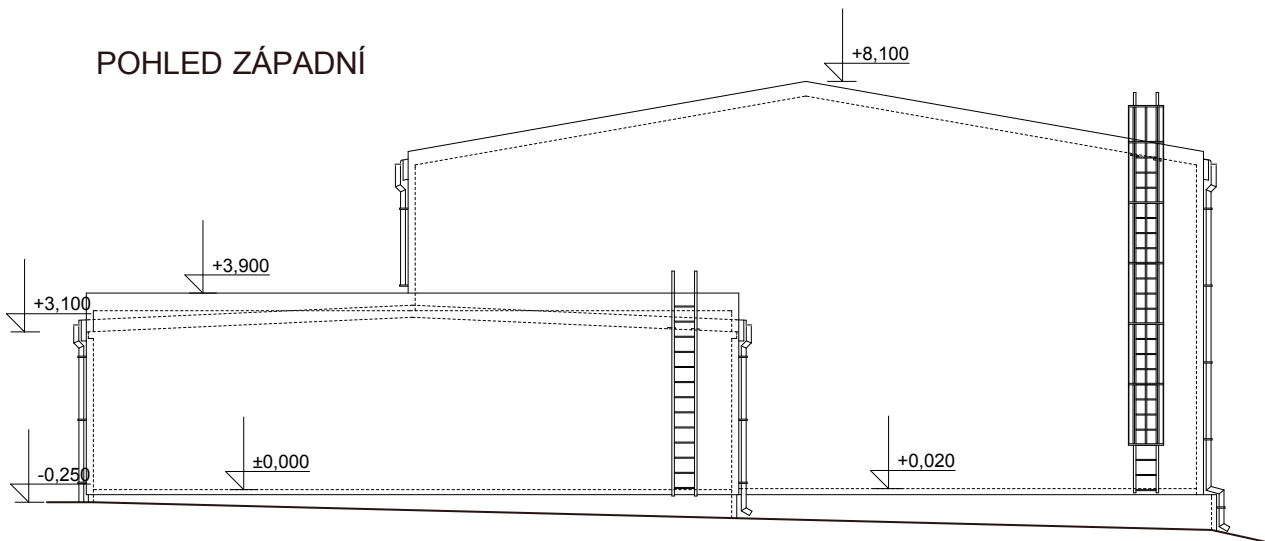

Vypracoval:	Zodp. projektant:	HIP:	KTS-CZ, s.r.o. Kancelář technických specializací Závodu Míru 578/5 360 17 Karlovy Vary tel.: 353 505 025 e-mail: kts-cz@kts-cz.cz	
Ing.Irena Pichlová	Ing.Irena Pichlová	Jiří Brož		
Investor:	Město Nejdek, nám.Karla IV. 239, 362 21 Nejdek		Formát	4 A4
Akce:	Rekonstrukce vnitřních rozvodů ZTI a ÚT v pavilonech 1 a 2, dílnách a tělocvičně ZŠ Karlovarská, Nejdek D.1.1 - Architektonicko-stavební řešení		Datum	11/2017
			Účel	DPS-R1
			Č. zakázky	1605028.1
Obsah výkresu:	Pohledy - dílny a tělocvična		Měřítko	Č. výkresu
1:150			D. 1. 1. -12	