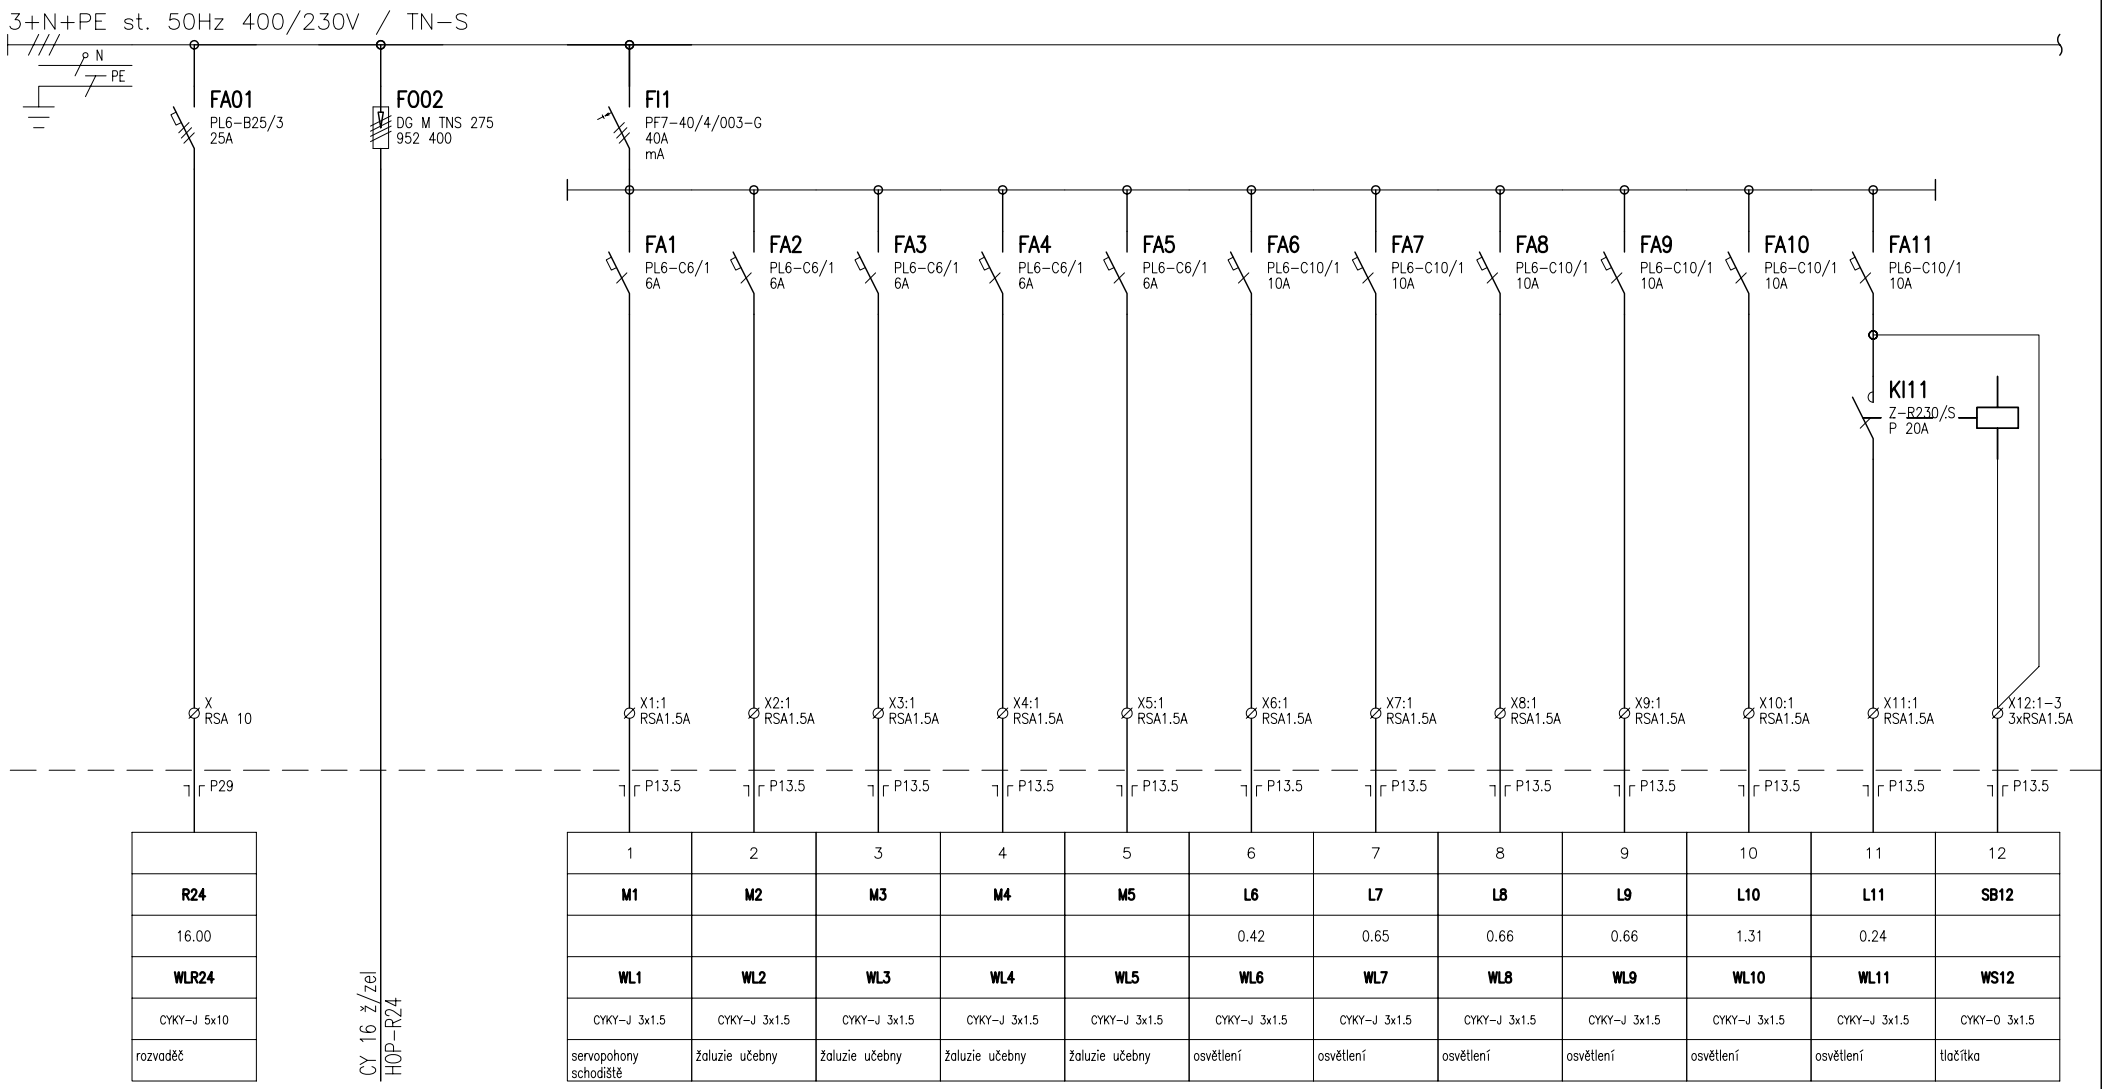

	1	2	3	4	5	6	7	8	9	10	11	12
	M1	**M2**	**M3**	**M4**	**M5**	**L6**	**L7**	**L8**	**L9**	**L10**	**L11**	**SB12**
						0.42	0.65	0.66	0.66	1.31	0.24	
R24	**WL1**	**WL2**	**WL3**	**WL4**	**WL5**	**WL6**	**WL7**	**WL8**	**WL9**	**WL10**	**WL11**	**WS12**
16.00	CYKY-J 3x1.5	CYKY-J 3x1.5	CYKY-J 3x1.5	CYKY-J 3x1.5	CYKY-J 3x1.5	CYKY-J 3x1.5	CYKY-J 3x1.5	CYKY-J 3x1.5	CYKY-J 3x1.5	CYKY-J 3x1.5	CYKY-J 3x1.5	CYKY-O 3x1.5
WLR24	servopohony schodiště	žaluzie učebny	žaluzie učebny	žaluzie učebny	žaluzie učebny	osvětlení	osvětlení	osvětlení	osvětlení	osvětlení	osvětlení	tlačítka
CYKY-J 5x10												
rozvaděč												

Revize 1 - 11/2017 - zařízení silnoproudé elektrotechniky - vypracoval: B. Chmelík

Vypracoval: Ing. F. Kolář	AKCE: ZŠ Karlovarská 1189, 362 22 Nejdek Oprava elektrické instalace Zařízení silnoproudé elektrotechniky	ZNAK FIRMY	Investor: Město Nejdek, nám. Karla IV. 239, 362 21 Nejdek	Zak.číslo: 1605028.1	A.K.: 201430	Listů: 4
Kontroloval: Ing. F. Kolář			Obsah: Schéma Rozvaděče R34	Změna/Datum:	V.č.: D.1.4.e.24	List: 2
Datum : 16.10.2014				Měřítko: 1:1		