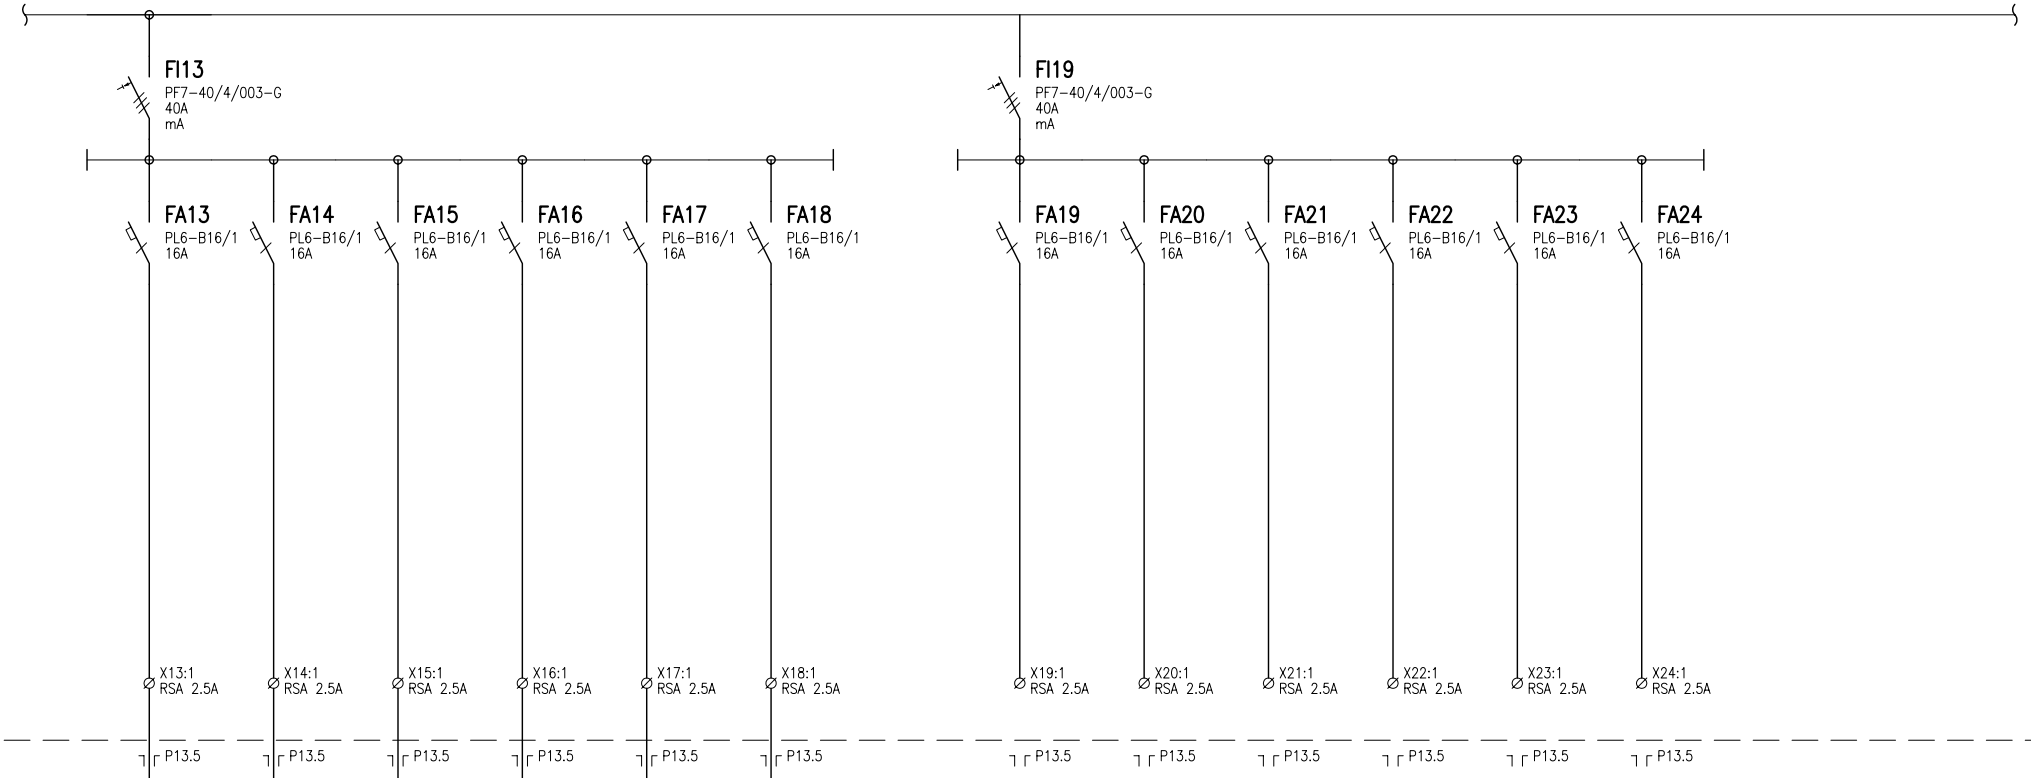

13	14	15	16	17	18
Z13	**Z14**	**Z15**	**Z16**	**Z17**	**Z18**
2.50	2.50	2.50	2.50	2.50	2.50
WL13	**WL14**	**WL15**	**WL16**	**WL17**	**WL18**
CYKY-J 3x2.5	CYKY-J 3x2.5	CYKY-J 3x2.5	CYKY-J 3x2.5	CYKY-J 3x2.5	CYKY-J 3x2.5
zásuvky	zásuvky	zásuvky	zásuvky	zásuvky	zásuvky

Revize 1 - 11/2017 - zařízení silnoproudé elektrotechniky - vypracoval: B. Chmelík

Vypracoval: Ing. F. Kolář	AKCE: ZŠ Karlovarská 1189, 362 22 Nejdek Oprava elektrické instalace Zařízení silnoproudé elektrotechniky	ZNAK FIRMY	Investor: Město Nejdek, nám. Karla IV. 239, 362 21 Nejdek	Zak.číslo: 1605028.1	A.K.: 201430	Listů: 4
Kontroloval: Ing. F. Kolář			Obsah: Schéma Rozvaděče R22	Změna/Datum:	V.č.: D.1.4.e.18	List: 3
Datum : 16.10.2014				Měřítko: 1:1		