



POHLED JIHOZÁPADNÍ

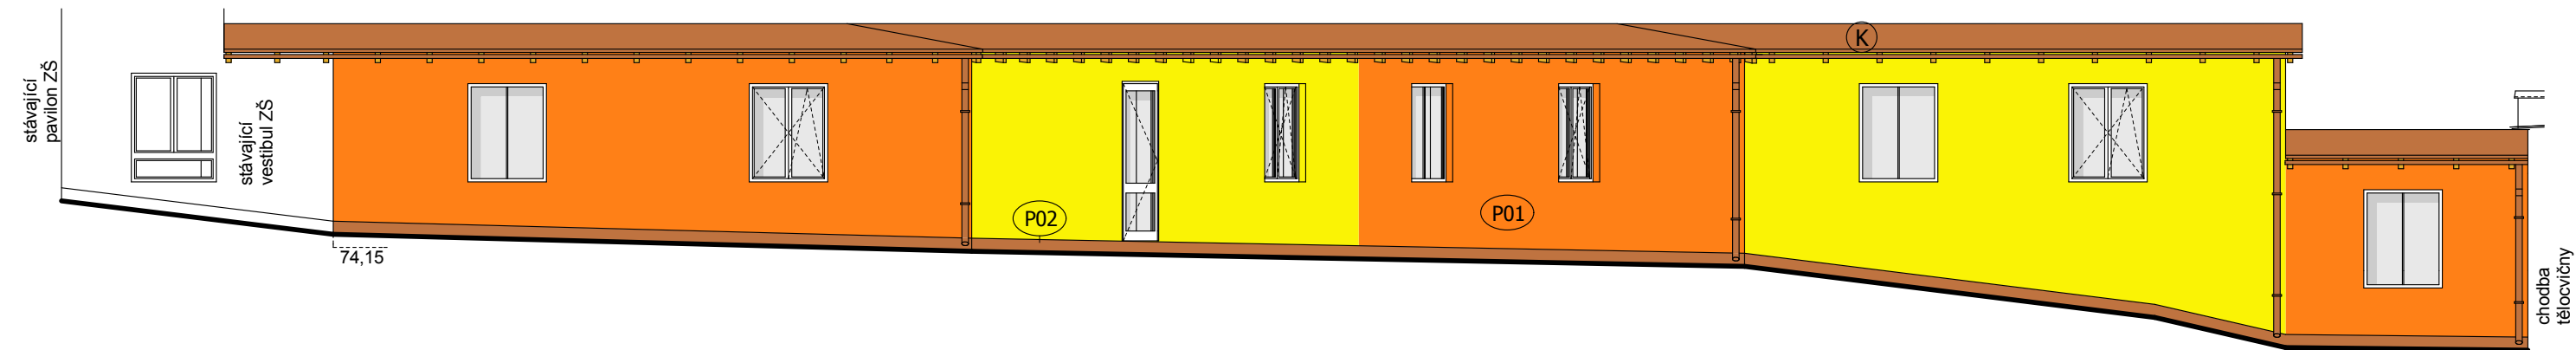

Legenda

ST01	střešní krytina - plechová s dvojitou drážkou
P01	fasáda - omítka zatíraná fr. 0-3 mm
P02	sokly - umítka umělopryskyřičná
01	výplně otvorů okna - viz tabulka výplní otvorů
K	klempířské prvky a plechové střechy - plech potažený polyesterovým povrchem - viz tabulka


POHLED JIŽNÍ

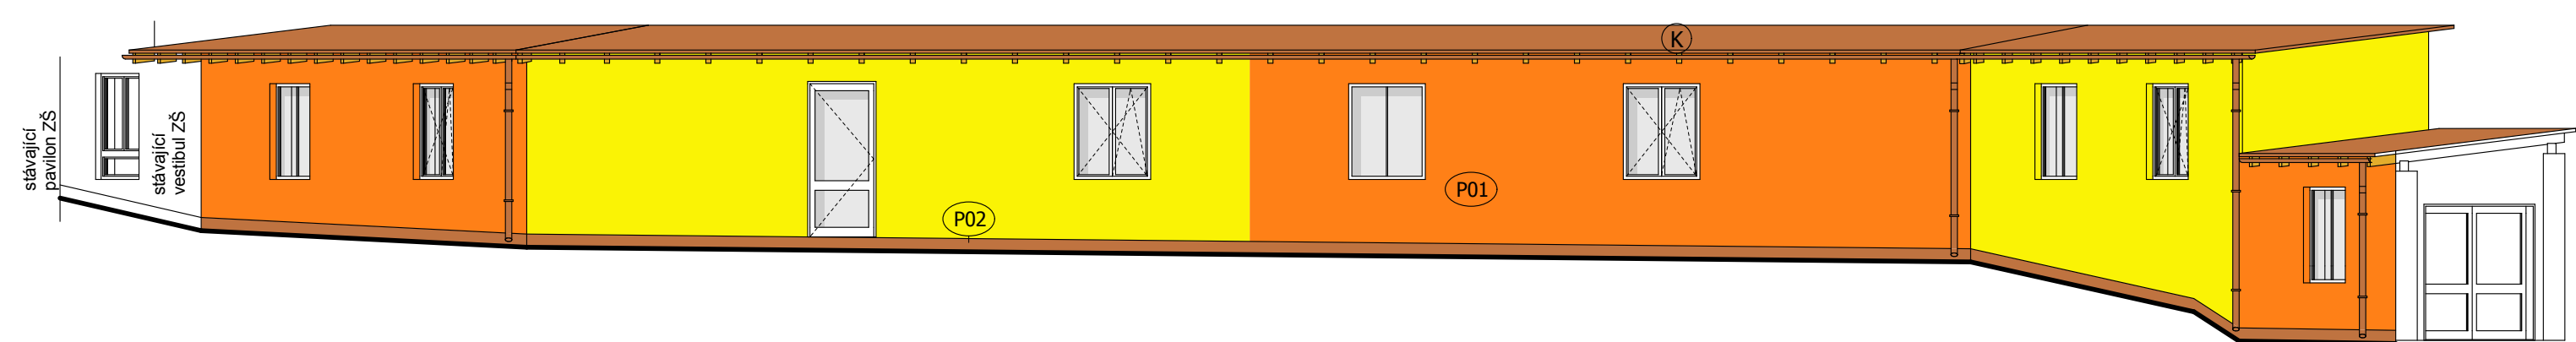

Legenda

	fasáda - odstín 0461 HBW44 - zrno 0-3 mm
	fasáda - odstín 0032 HBW69 - zrno 0-3 mm
	sokl - mozaiková omítka - M 314

POHLED SEVEROVÝCHODNÍ

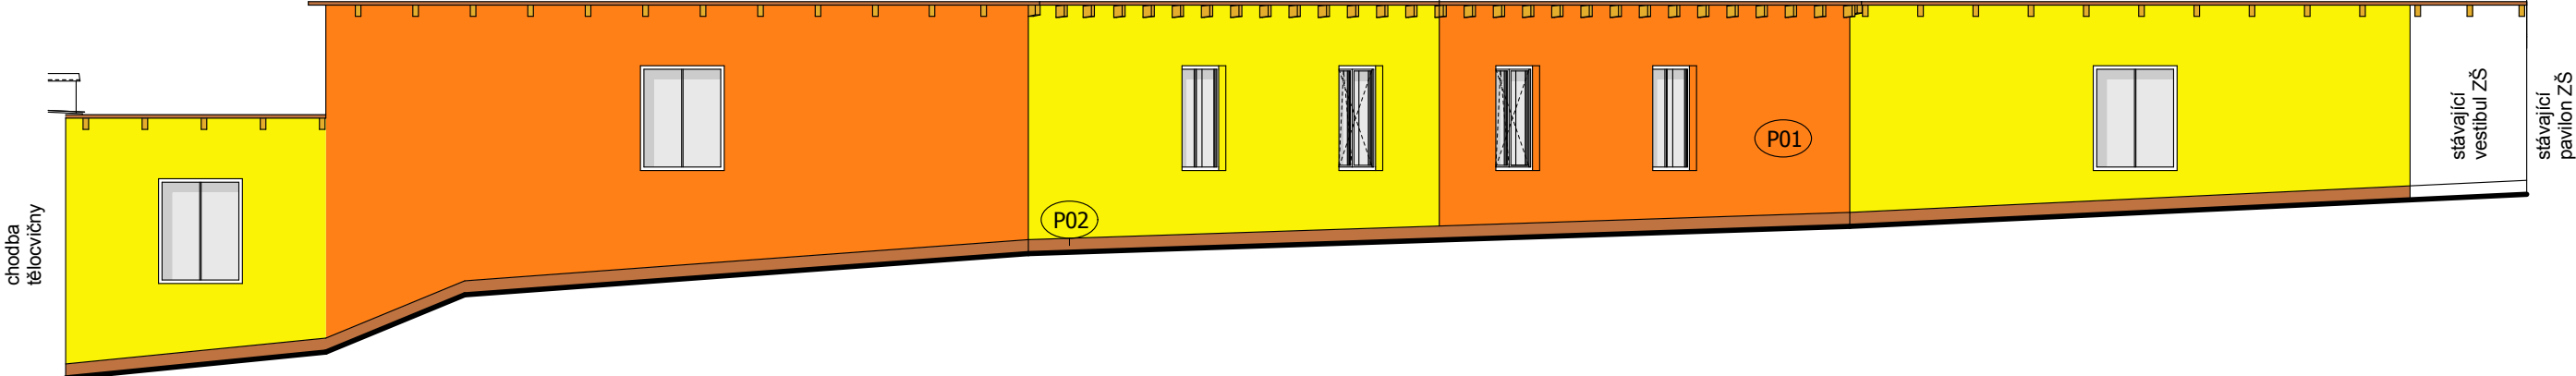

PROJEKTOVÁ KANCELÁŘ PS

PROJEKTOVÁ KANCELÁŘ PS , Bří Čapků 550 , 362 21 Nejdek
Ing. Irena Pichlová

Ing. IRENA PICHLOVÁ, Smetanova 467, 362 21 Nejdek, - Tel. 353 618 892, 775 252 580, e-mail: pichlova.irena@seznam.cz

Zodpovědný projektant: Ing.Irena Pichlová	Podpis:
Kreslil: Ing.Irena Pichlová	

Kraj:	Karlovarský	Obec:	Nejdek	Souprava:	Formát:	3 x A4
Objednatel:	Město Nejdek, nám. Karla IV. 239, 362 21 Nejdek				Měřítko:	1:100
Číslo zakázky:	PS 25.2017	Datum:	11.2017		Autorizace :	
Akce:	ZŠ KARLOVARSKÁ, NEJDEK - PŘESTAVBA SPOJOVACÍ CHODBY		Stupeň:			DPS - R1
Část:	D.1.1. ARCHITEKTONICKO-STAVEBNÍ ŘEŠENÍ					
Výkres:	D.1.1.8. Pohledy - barevné řešení					