



ŘEZ A – A

STÁVAJÍCÍ DNO VODOTEČE BUDE ZPEVNĚN LOMOVÝM KAMENEM 0 min. VELIKOSTI 30x30cm ULOŽENÝM DO BETONU c30/37 min. tl. 20cm

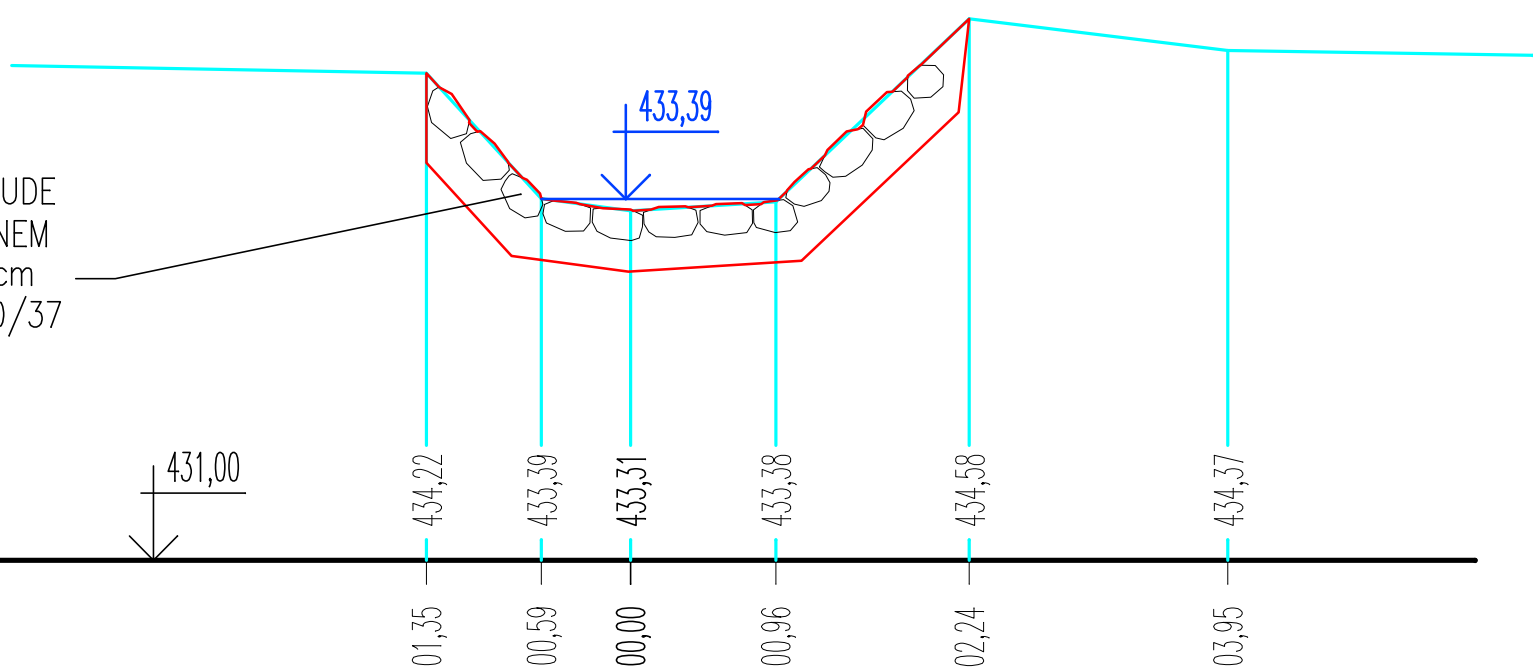

ŘEZ B – B

KORYTO VODOTEČE V ŘEZU 2-2 BEZ ÚPRAV

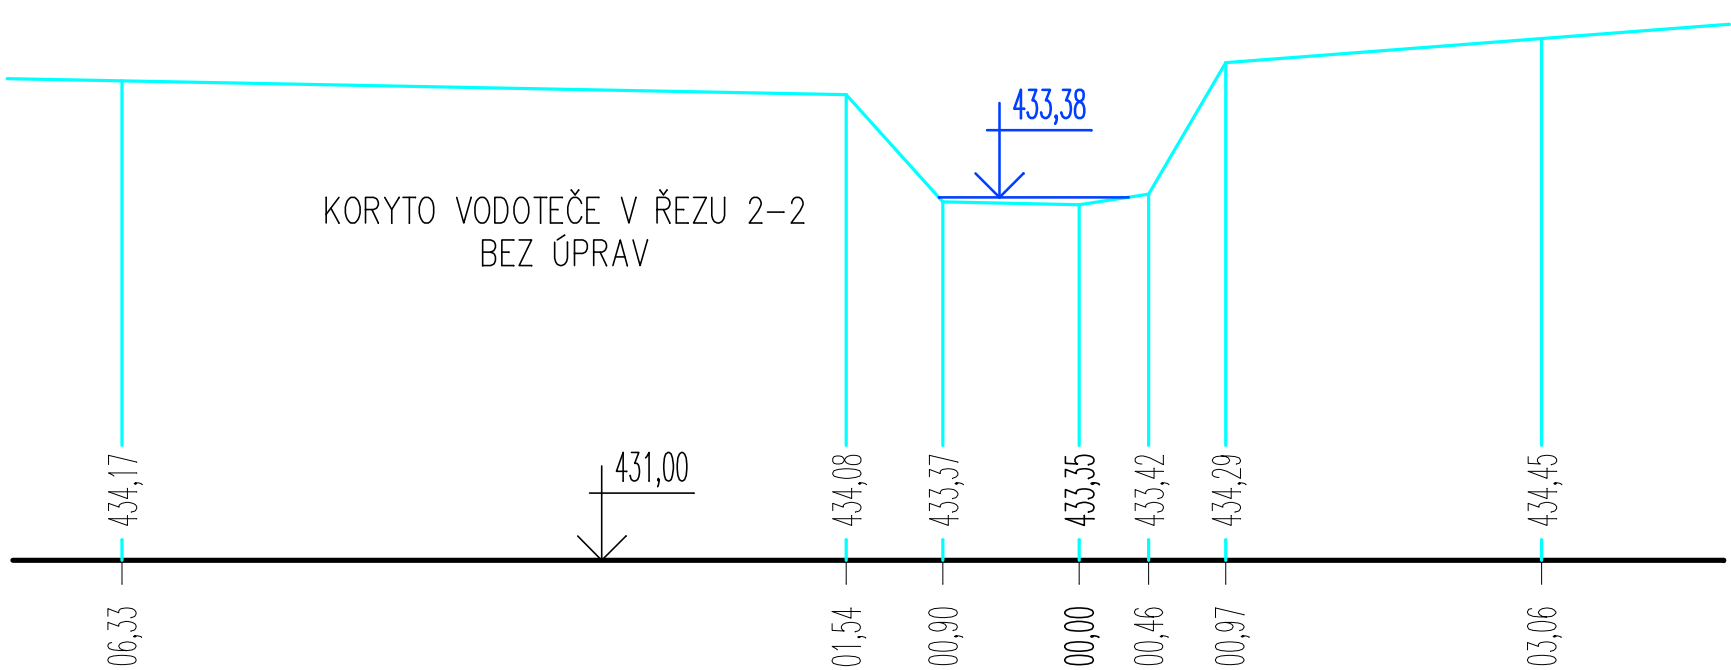

ŘEZ 1 – 1


KONSTRUKCE VOZOVKY POLNÍ PN6-3 609-VI PIII

STÁVAJÍCÍ MOSTOVKA

STÁVAJÍCÍ OPĚRA

STÁVAJÍCÍ OPĚRA

SKLON NOVÉHO DNA 1:10 KE STŘEDU VODOTEČE

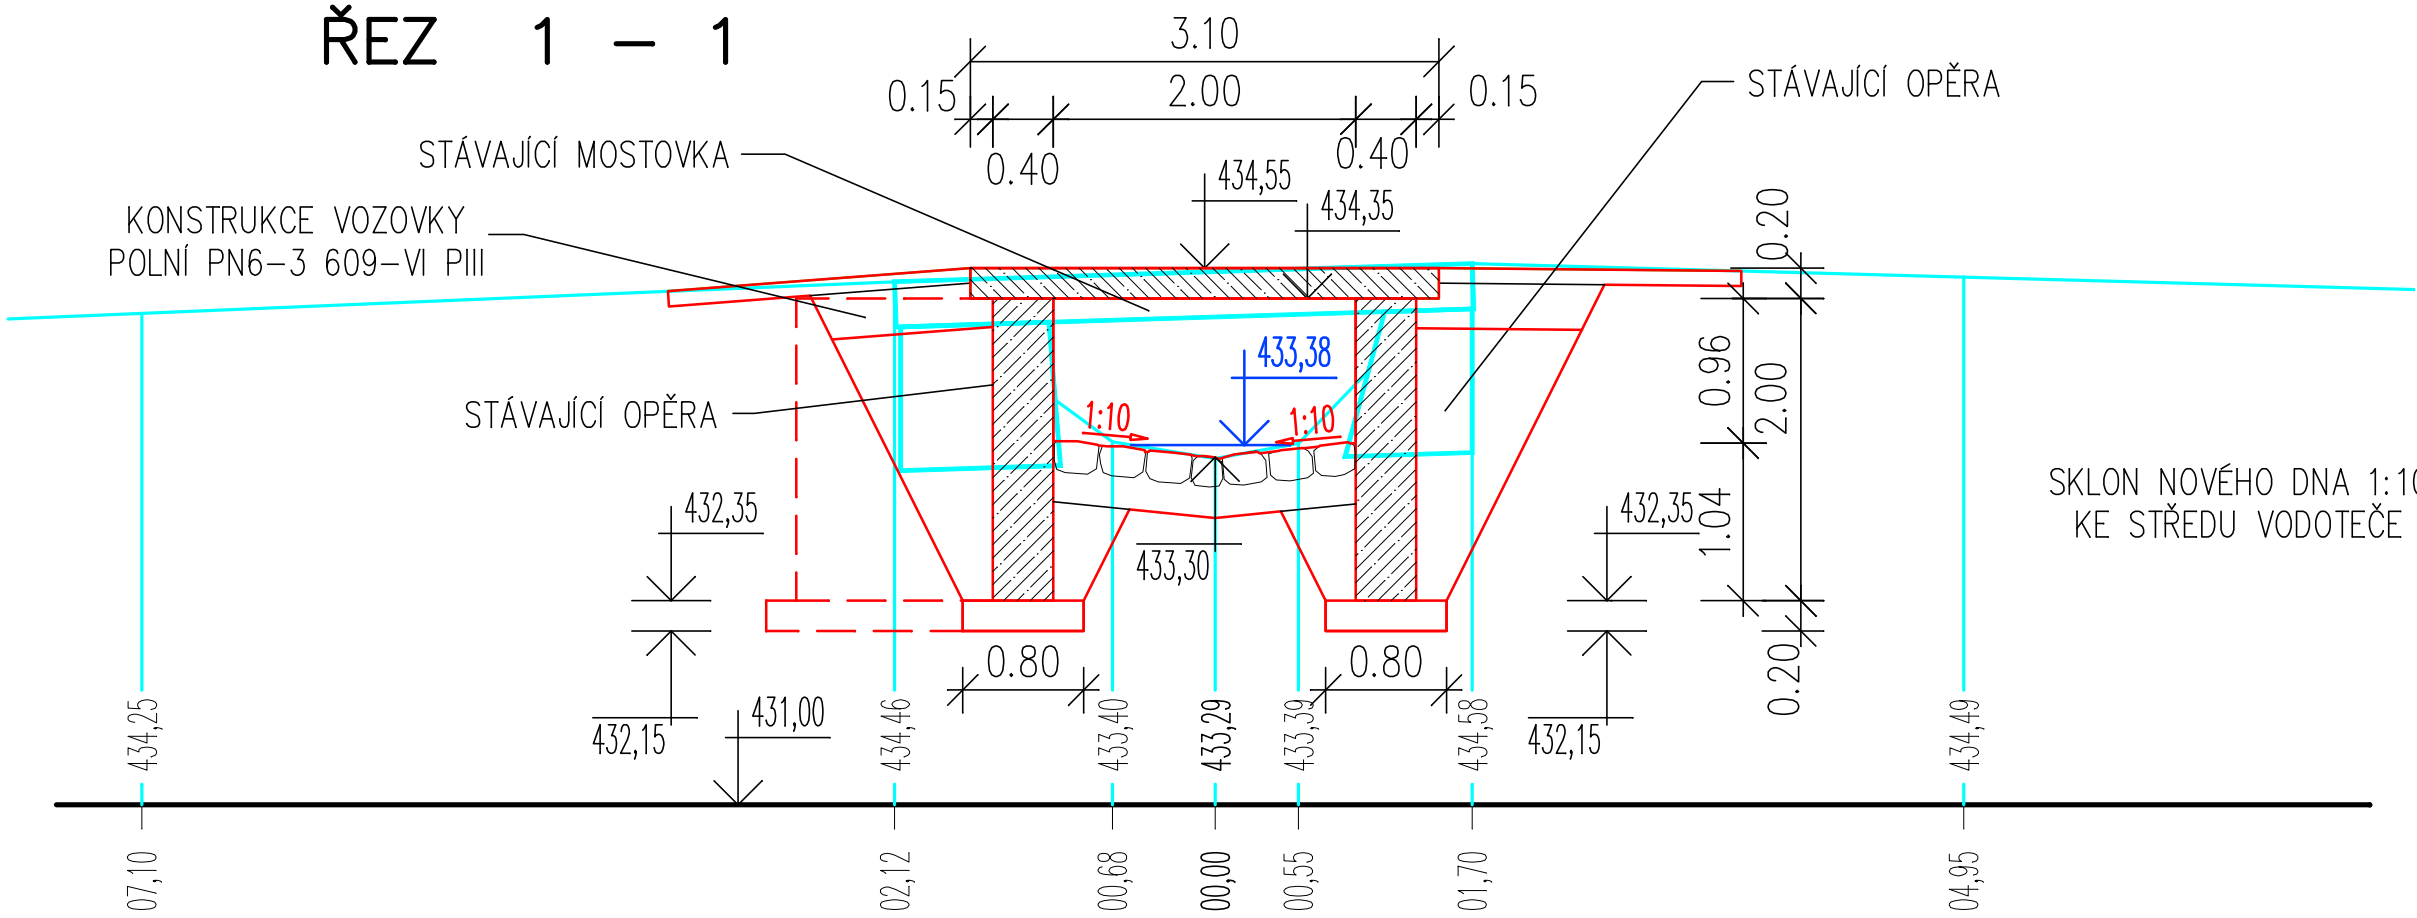

 Ing. Ivan SKULAVÍK PROJEKTOVÁ KANCELÁŘ Svatopluk 1073, 280 01 Dobruška IČO: 252 88 185 mobil: 736 432 829 829 773 e-mail: skulavik@ptip.cz 250 187 33 336		Záměr		Číslo	
		Předmět		Číslo	
Výslovný projektant Ing. Klícha		Zpracovatel Ing. Klícha		Kreslil 4MCAD	Projektant: Otáš PD
Místo Kynšperk nad Ohří	Konstruktor Kynšperk nad Ohří	Stavba Kynšperk nad Ohří		Formát 2 x A4	Datum 12 / 2013
Kraj Karlovarský kraj	Stavba Kynšperk nad Ohří	Stavba Kynšperk nad Ohří		Stupeň DSP	Arch.č. 27 / 2013
Stavba MOSTEK PŘES POTOK V ZAHRADKÁŘSKÉ KOLONII – KYNŠPERK NAD OHŘÍ	Stavba Kynšperk nad Ohří	Stavba Kynšperk nad Ohří		Měřítko 1 : 50	Výr. č. C.03
Objekt ŘEZ 1-1, ŘEZ A-A, ŘEZ B-B					