
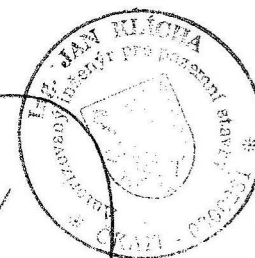
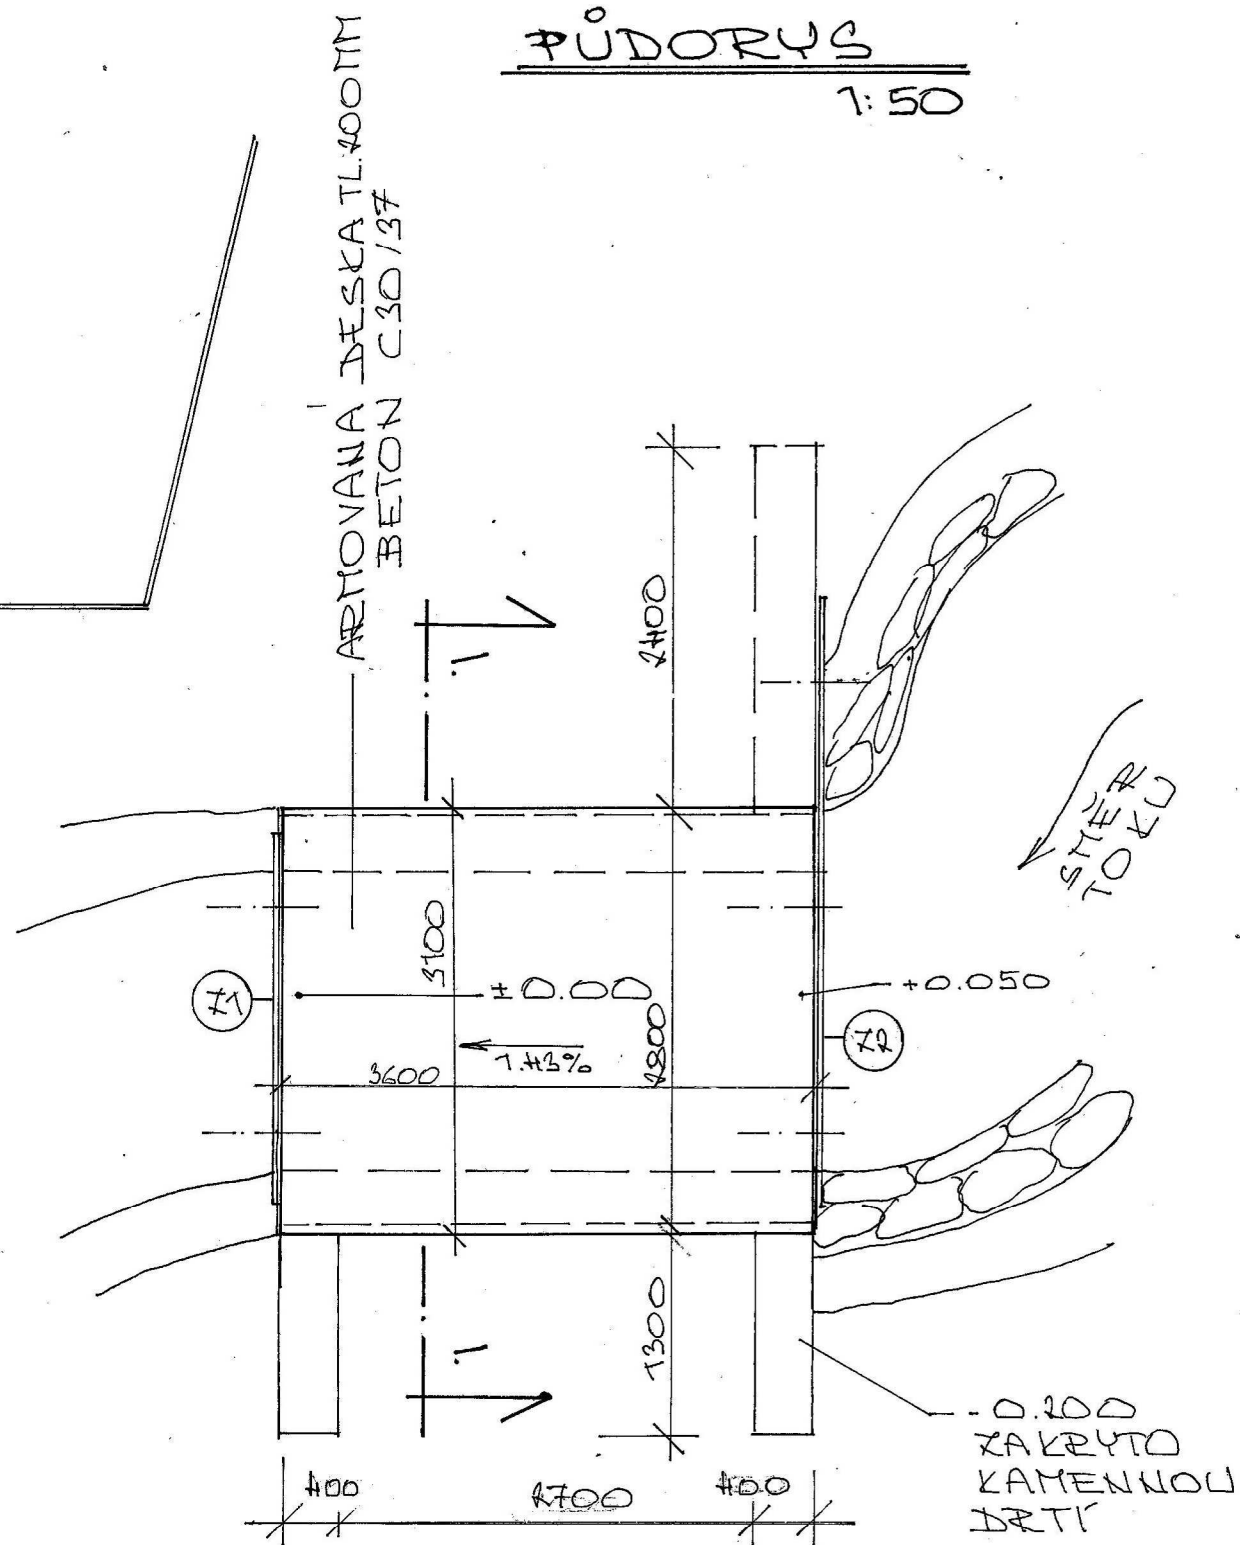


PÜDÖRYS
ZÁKLADŮ
1:50

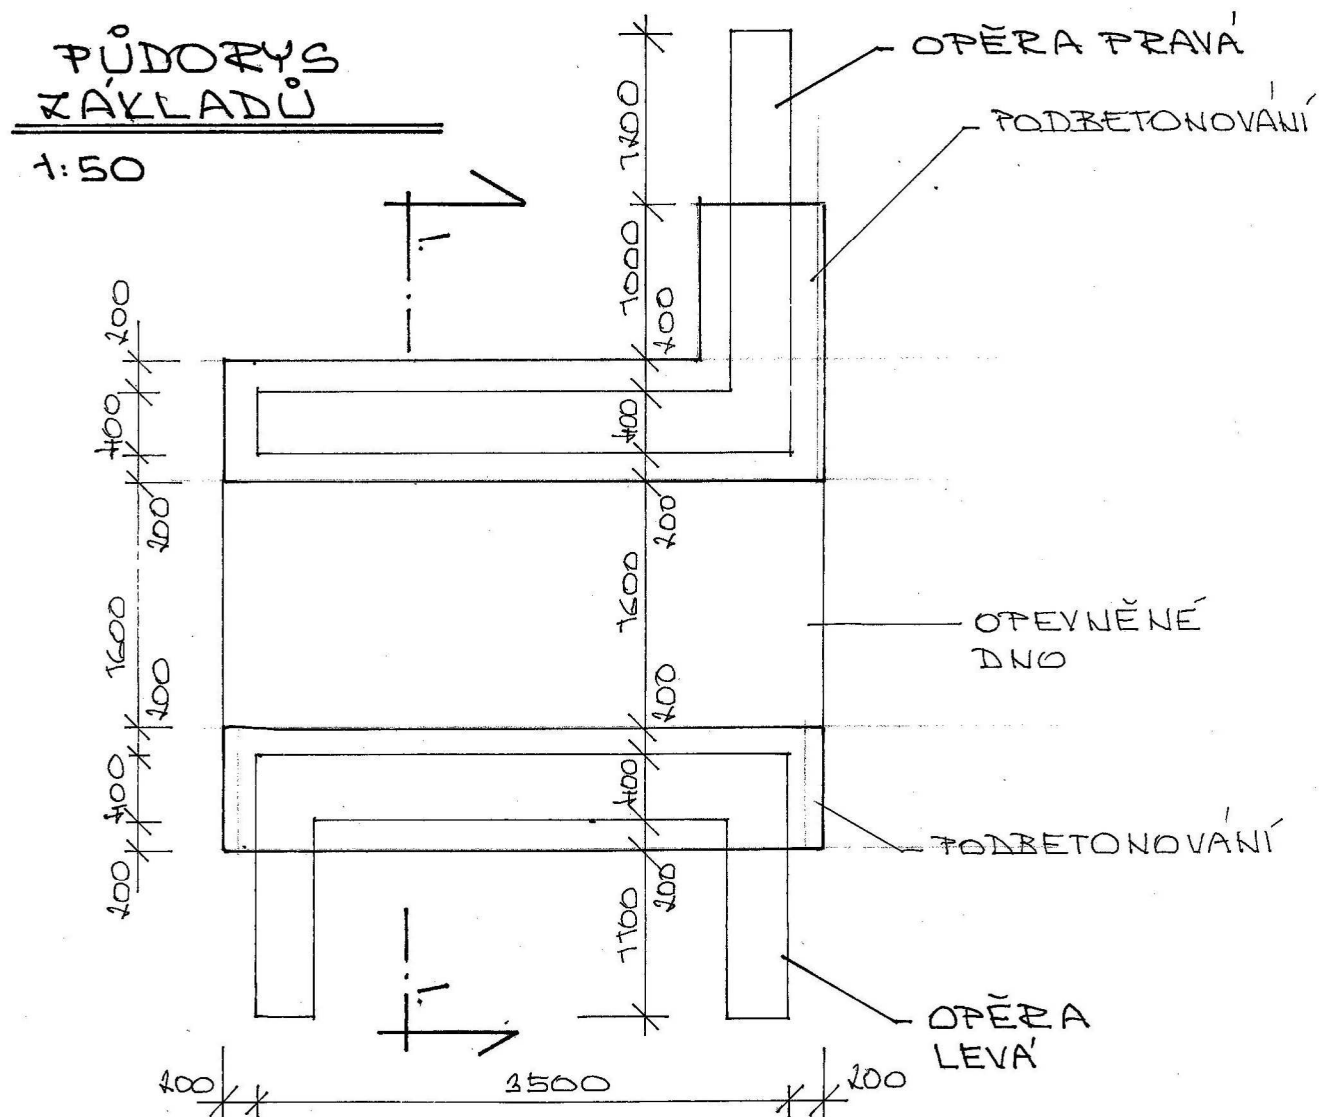

| | | | | | |
|--|--|------------|---------|---|------------|
| ZODP. PROJEKTANT | | VYPRACOVAL | KRESLIL | Ing. KLÍČKA JAN - autor, inženýr projektční kancelář - EXPERTPROJEKT Sadová 43, 357 03 Svatava IČO: 10 34 23 11, tel.: 603 909 194 | |
| ING. KLÍČKA | | | | | |
| INVESTOR MĚSTO KYNŠPERK N. OHŘÍ | | | | | |
| MOSTEK PŘES POTOX V ZAHŘADKAŘSKÉ KOLONII KYNŠPERK NAD OHŘÍ | | | | FORMÁT | 2x A4 |
| | | | | DATUM | XI/2012 |
| | | | | ÚČEL | DPŠ |
| | | | | Č. ZAKÁZKY | 30/2013 |
| | | | | ARCH. ČÍSLO | |
| PŮDORYS PŮDORYS ZÁKLADŮ | | | | 1: 50 | Čís. VÝKR. |
| | | | | 1: 50 | C.5 |