


POVRCH
KATASTR

ASFALTOVÝ BETON
RADVANOV

MĚŘÍTKA X/Y 1:500/1:100
LEGENDA TYPŮ ČAR
TERÉN
NIVELETA
SKLONOVÉ POMĚRY

- (n) VYSVĚTLIVKY
(1) 0.455000 Ocelová svodnice 120x110mm| dl. 4,50m
(2) 0.490000 Ocelová svodnice 120x110mm| dl. 4,50m
(3) 0.525034 Betonový žlab s litinovými mřížemi, dl. 6,00m
(4) 0.540000 Ocelová svodnice 120x110mm| dl. 4,50m
(5) 0.570000 Ocelová svodnice 120x110mm| dl. 4,50m
(6) 0.595000 Ocelová svodnice 120x110mm| dl. 4,50m

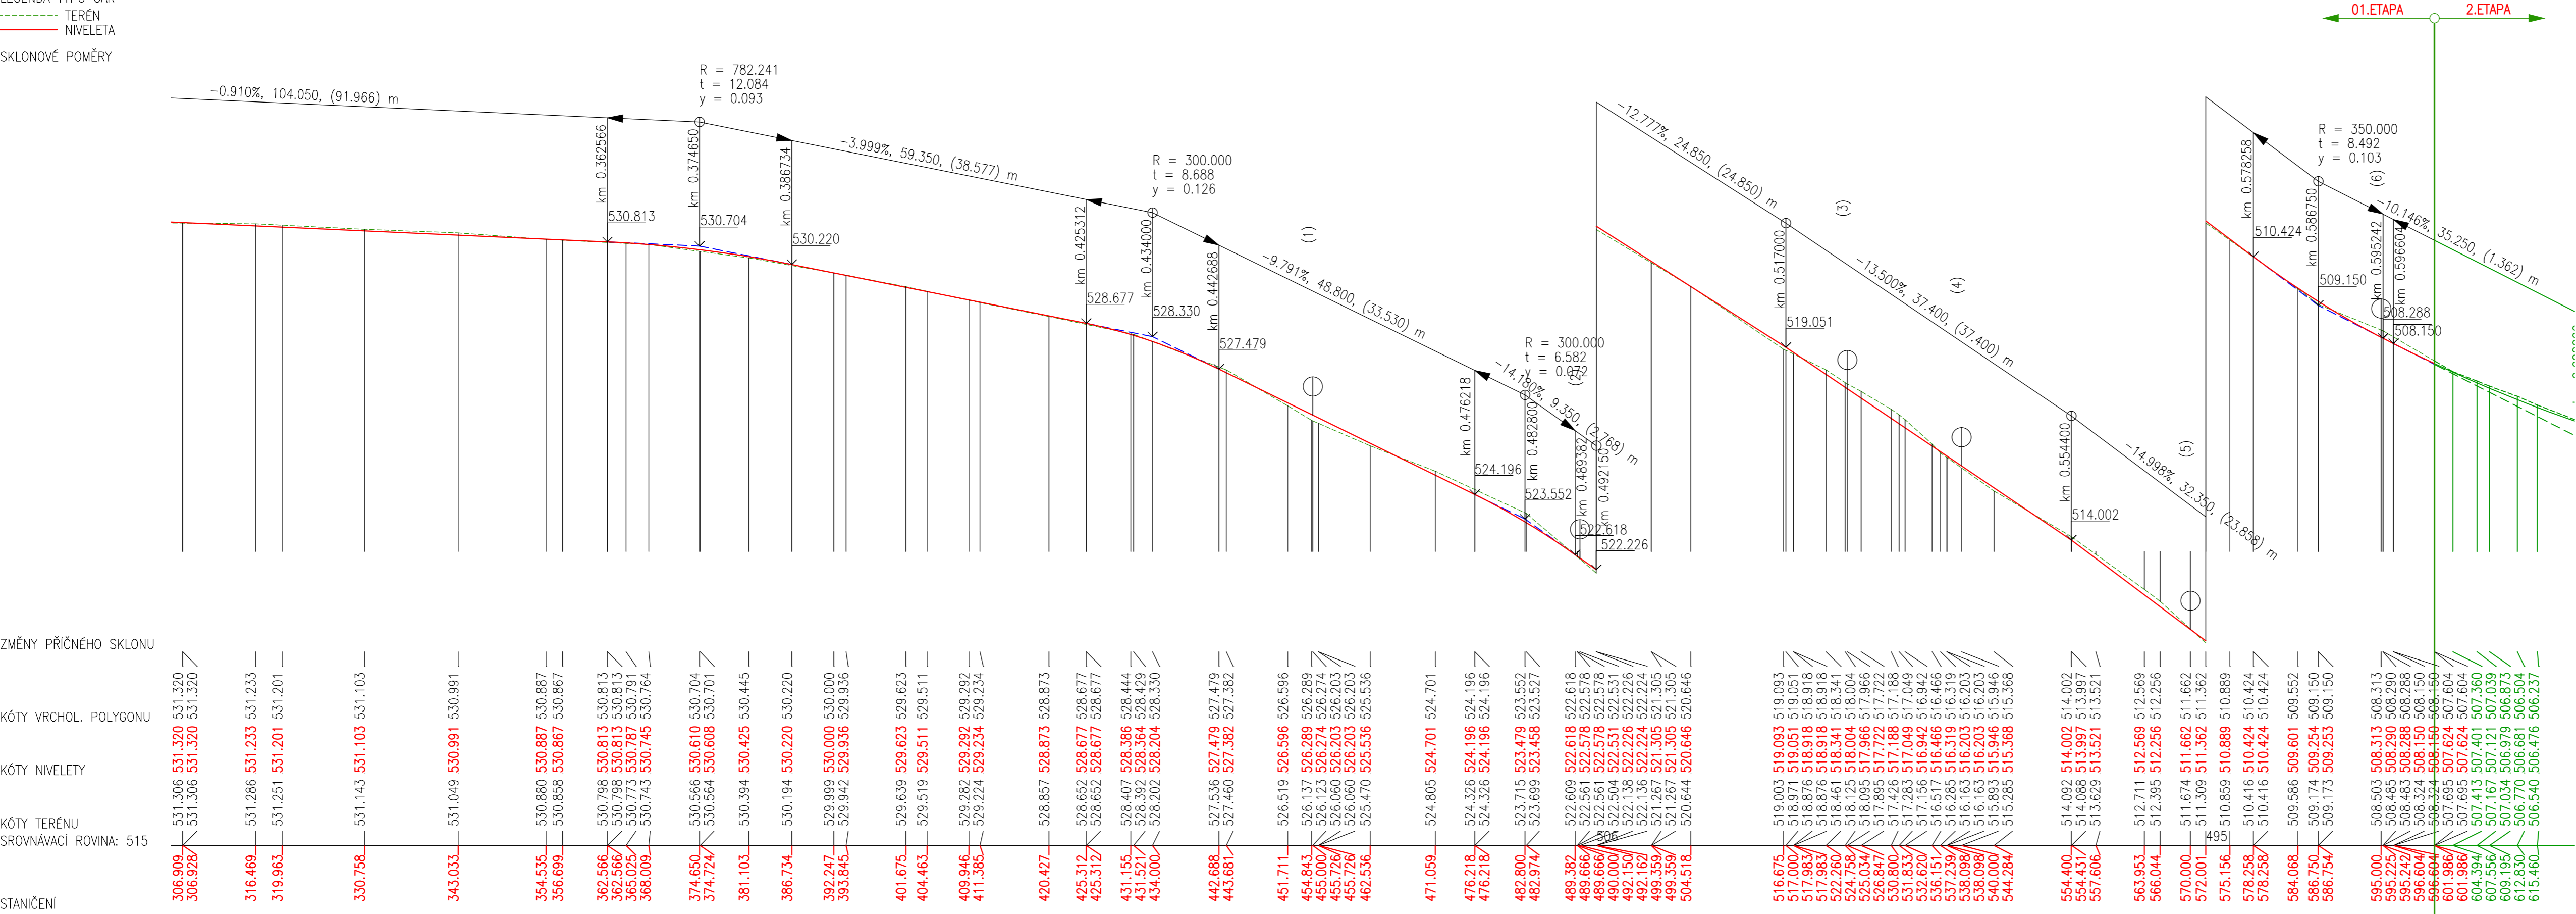

ZMĚNY PŘÍČNÉHO SKLONU

KÓTY VRCHOL. POLYGONU


KÓTY NIVELETY

KÓTY TERÉNU
SROVNÁVACÍ ROVINA: 515

STANIČENÍ

VZDÁLENOST PŘÍČNÝCH ŘEZŮ
KONSTRUKCE KOMUNIKACE

SMĚROVÉ POMĚRY

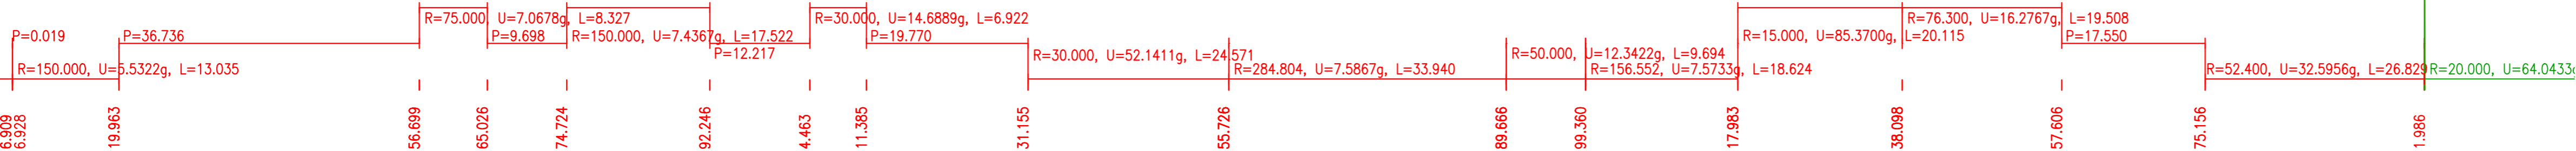

Datum:	12/2017	Číslo paré:
Číslo zakázky:	2018008	
Kraj:	Karlovarský	
Obec:	Josefov-Radvanov	
Navrhl:	Ing. Jiří Soukup	
Odpovědný projektant:	Ing. Jiří Soukup	
Soubor:	PP 2018008.dwg	
Formát:	10 x A4	Stupeň PD:
Měřítko:	1:500/100	Číslo výkresu:
		D.1.2

Josefov-Radvanov - polní cesta

PODÉLNÝ PROFIL - 02.ETAPA; 2.ČÁST