LC2b - 2L 4,0/20

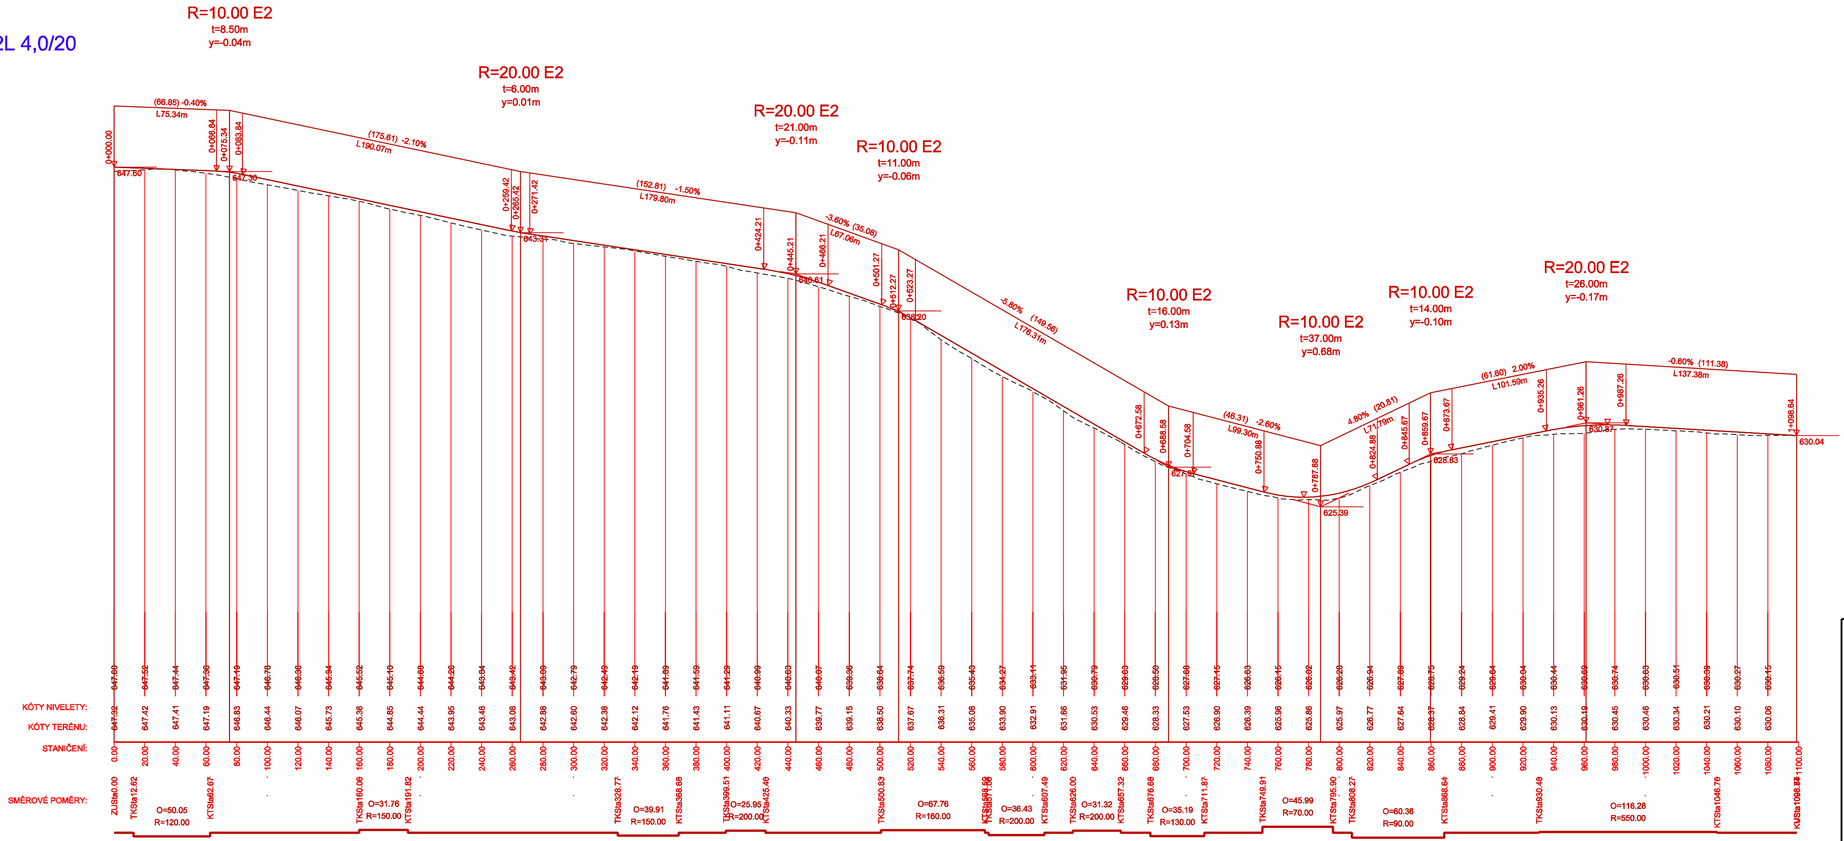

ATELIÉR KARLOVY VARY, KRÁLE JIŘÍHO 8 · OSM 776 583 409, E-MAIL: M.HOVORKA@ATLAS.CZ

VYPRACOVAL:	ZODPOVĚDNÝ PROJEKTANT:	KONTROLOVAL:	ZHOTOVITEL:
ING. MARTIN HOVORKA	PAVEL BASTL	PAVEL BASTL	
PODPIS:	PODPIS:	PODPIS:	

KRAJ:	KARLOVARSKÝ
OBEC:	LUBY
OBJEDNATEL:	MĚSTO LUBY, NÁMĚSTÍ 5. KVĚTNA 164
AKCE:	REKONSTRUKCE LC LUBY
PŘÍLOHA:	PODÉLNÝ PROFIL - 3.DÍL

ČÍS. ZAKÁZKY:	Z7317
DATUM:	04/2017
FORMÁT:	A4
MĚŘÍTKO:	1:2000/200
STUPEŇ:	DOS
SOUPRAVA:	
ČÍS. PŘÍLOHY:	B4.3