


# PŘEHLEDNÁ SITUACE STAVBY M 1 : 50 000

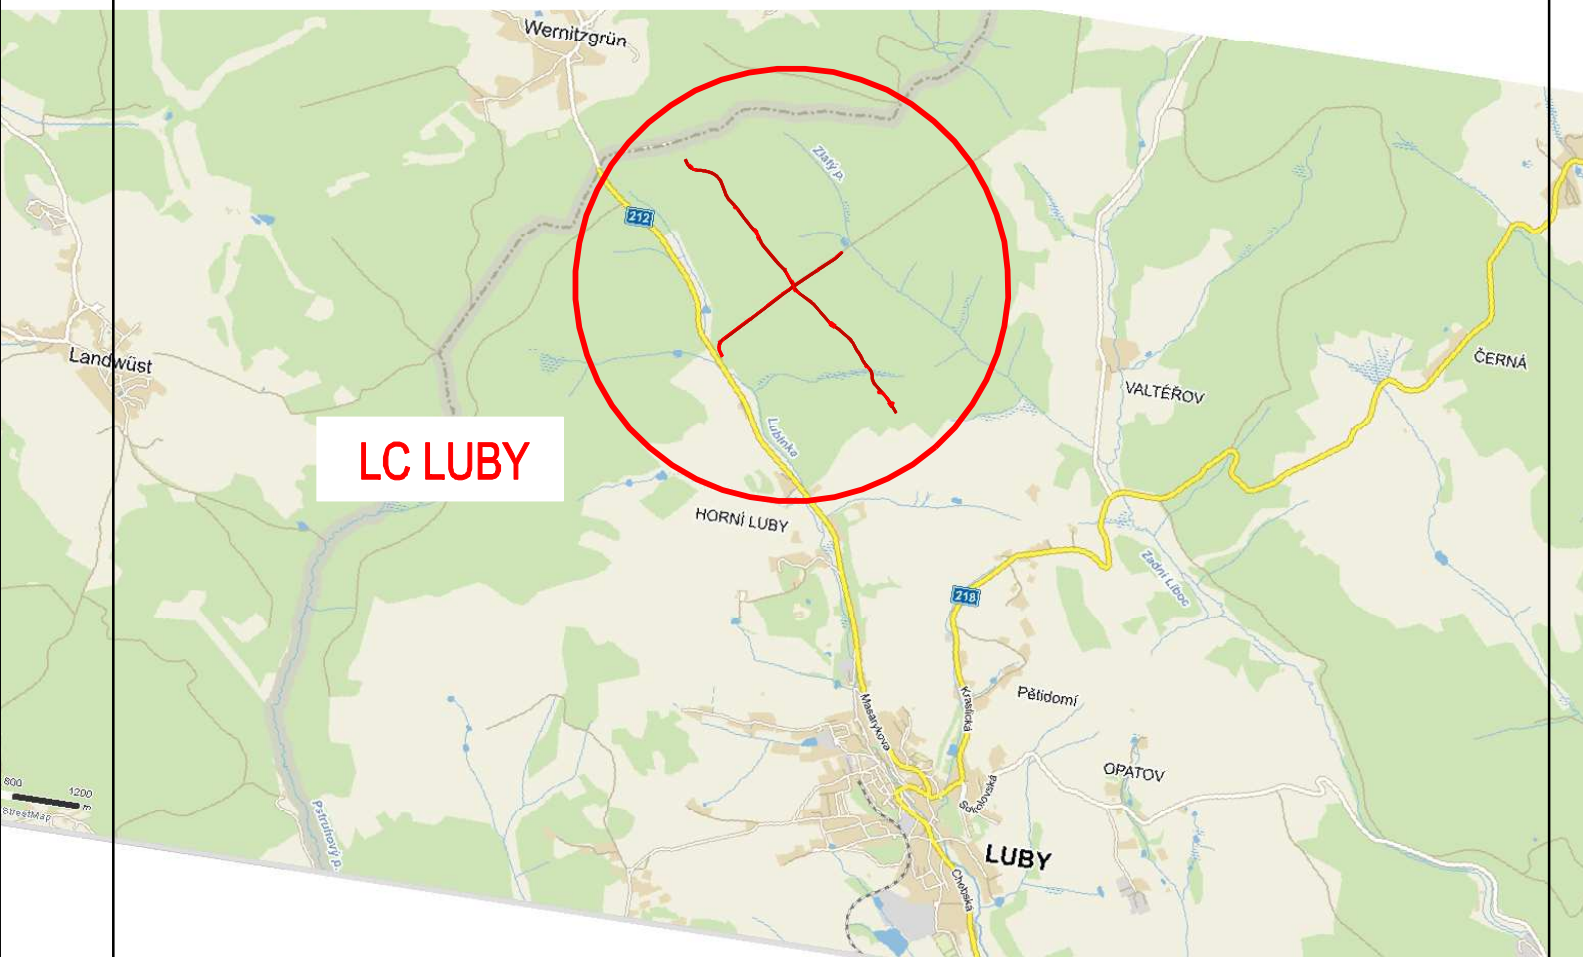

**LC LUBY**

ATELIÉR KARLOVY VARY, KRÁLE JIŘÍHO 8 - GSM 776 583 409, E-MAIL: M.HOVORKA@ATLAS.CZ

VYPRACOVAL:	ZODPOVĚDNÝ PROJEKTANT:	KONTROLOVAL:	ZHOTOVITEL:			
ING. MARTIN HOVORKA	PAVEL BASTL	PAVEL BASTL				
PODPIS:	PODPIS:	PODPIS:				
KRAJ:	KARLOVARSKÝ					
OBEC:	LUBY					
OBJEDNATEL:	MĚSTO LUBY, NÁMĚSTÍ 5. KVĚTNA 164			ČÍS. ZAKÁZKY:	Z7317	
AKCE:	REKONSTRUKCE LC LUBY			DATUM:	04/2017	
				FORMÁT:	A4	
				MĚŘÍTKO:	1 : 50 000	
				STUPEŇ:		SOUPRAVA:
				DOS		
PŘÍLOHA:	PŘEHLEDNÁ SITUACE STAVBY			ČÍS. PŘÍLOHY:	B.1	