KRAJ: KARLOVARSKÝ

KATASTRÁLNÍ ÚZEMÍ: HABARTOV

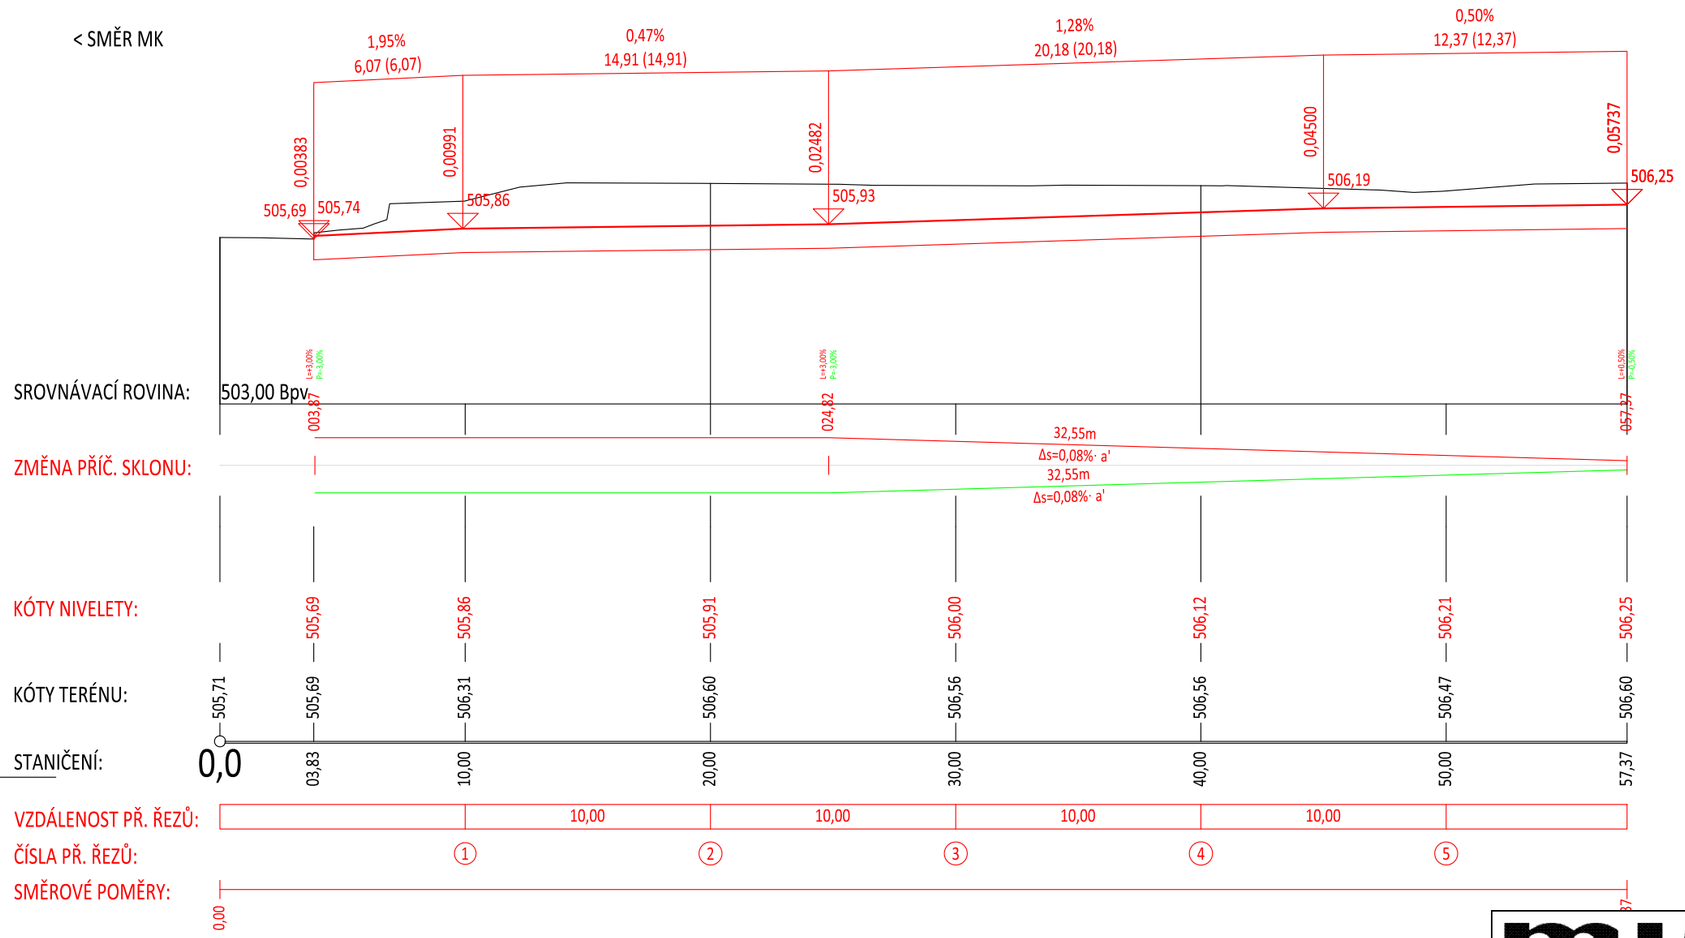

Podrobný podélný profil: osa parkoviště M 1:250/100

Rozsah: km 0,00000 - km 0,05737

MH Projekt spol. s r.o. / Ing. Martin Haueisen

Projekční a inženýrská kancelář autorizovaná v oboru dopravních staveb

společné sídlo: Bezejmenná 1424/9, CZE - 350 02 Cheb
společná kancelář: Sládkova 159/1, CZE - 350 02 Cheb
ID datové schránky MH Projekt spol. s r.o.: dd8muej
ID datové schránky Ing. Martin Haueisen: efacu6d
mobil: 00 420 605 031 348
email: info@mhprojekt.cz

Vypracoval: Ing. Martin Haueisen *Podpis:*

Zodpovědný projektant: Ing. Martin Haueisen *Podpis:*

Generální projektant: Ing. Martin Haueisen *Podpis:*

Otisk autorizačního razítka:

Objednatel:	Město Habartov, IČO: 002 59 314 Náměstí Přátelství 112, CZE - 357 09 Habartov
Místo stavby:	ul. Karla Čapka, Habartov, Karlovarský kraj
Název akce:	Parkoviště v ul. Karla Čapka na pozemcích p.č. 172 a 173 v k.ú. Habartov [636339]
Část PD:	C.1 Objekty pozem. kom. vč. propustků
Stavební objekt:	SO 101 - Dopravní řešení
Příloha:	Podrobný podélný profil

Datum:	02/2018
Číslo zakázky:	2017-20
Polohopisný systém:	S-JTSK
Výškový systém:	Bpv
Stupeň:	DSP+PDPS
Měřítko:	1 : 250/100
Číslo přílohy:	C.1.3
Paré číslo:	