

Ministerstvo obrany ČR
Sekce ekonomická a majetková
Odbor ochrany územních zájmů Praha
Tychonova 1, Praha 6, PSČ 160 01; IČ: 60 16 26 94; IDS:hjyaavk

Sp.zn.: 94461/2017- 8201 - OÚZ - PHA

Ing. Martin Haueisen
Sládkova 159/1

350 02 Cheb

V Praze dne 11.5.2017

Výtisk č. 1

Počet listů: 1 sv.

Přílohy:

Parkoviště v ul. Karla Čapka na pozemcích parc.č. 172 a 173 v k.ú. Habartov

Ve smyslu § 175 zákona č.183/2006 Sb., o územním plánování a stavebním řádu (stavební zákon) a zákona č.222/1999sb, o zajišťování obrany České republiky v platných zněních a v souladu s resortními předpisy (na teritoriu okresů Benešov, Domažlice, Kladno, Písek, Praha-město, Příbram, Strakonice, Beroun, Cheb, Klatovy, Mladá Boleslav, Plzeň-město, Praha –východ, Tachov, Plzeň-jih, Praha-západ, Rokycany, Karlovy Vary, Plzeň-sever, Prachatice a Sokolov) bylo provedeno vyhodnocení výše uvedené akce.

Ministerstvo obrany ČR,

jehož jménem na základě Rozkazu ministra obrany č. 39/2011 Věstníku MO, Zabezpečení výkonu působnosti MO ve věcech územního plánování a stavebního řádu, v platném znění, jedná, vydává

souhlasné závazné stanovisko

se stavebním záměrem dle doložené písemné a grafické dokumentace.

Posuzovaný stavební záměr není v rozporu se zájmy Ministerstva obrany ČR vymezenými dle § 175 zákona č. 183/2006 Sb.

V řešené lokalitě stavebního záměru Ministerstvo obrany ČR neeviduje inženýrské sítě a podzemní telekomunikační vedení.

Závazné stanovisko Ministerstva obrany je platné 2 roky a musí být vyžádáno znovu nebude-li během této doby stavba zahájena nebo dojde-li ke změnám v umístění, výšce nebo rozsahu stavby.



Toto stanovisko nenahrazuje souhlas MO ČR zastoupené Agenturou hospodaření s nemovitým majetkem Praha, ředitelem Odboru územní správy majetku v případech, kdy je MO ČR účastníkem územního a stavebního řízení ve smyslu stavebního zákona jako vlastník nemovitostí (pozemků, stavby, příp. jiného věcného práva) dotčených stavebním záměrem nebo vlastník nemovitostí sousedících (§ 52, § 85 a § 109 zák. č. 183/2006 Sb. ve znění pozdějších předpisů). V případě podání žádosti o vydání stanoviska účastníka řízení nebo sjednání smluvního vztahu kontaktujte Agenturu hospodaření s nemovitým majetkem Praha v souladu se zápisem na listu vlastnictví.

*Doručovací adresa: Oddělení ochrany územních zájmů Praha, Sekce ekonomická a majetková MO,
Hradební 12/772, Praha 1, PSČ 110 05, IDS:hjyaavk*

Kontaktní osoba: Ing.Topková, tel. 973 206 227


Ing. Veronika TOPKOVÁ

Referent společné státní správy a samosprávy
Oddělení ochrany územních zájmů

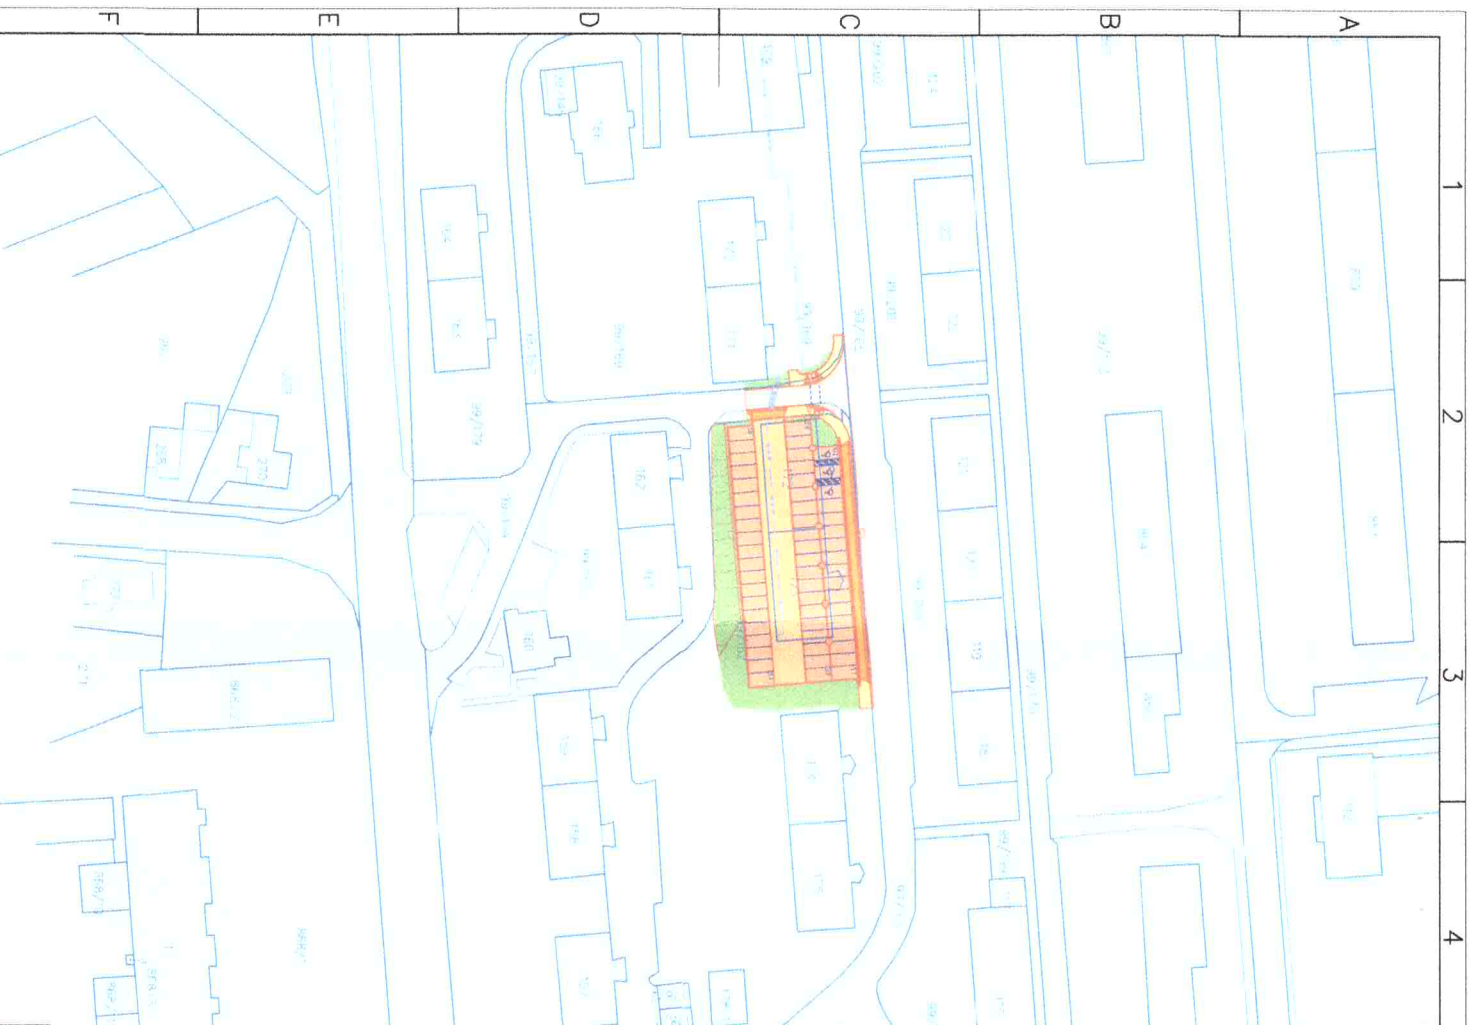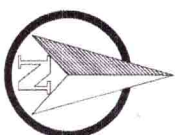

MO - SI M právní
Zastoupená Ing. Veronikou TOPKOVOU
(oddělení právního územního rozvoje)

Tato projektová dokumentace
platí pouze s písemným vyjádřením:

8469/2013-201-023-PRH
V Praze dne 11.10.2013

Ing. Martin Hauelsen

Tato PD je vypracována v podrobnosti pro vydání územního rozhodnutí a nelze podle ní stavbu provádět.

PH Ing. Martin Hauelsen
projektová činnost ve výstavbě

Adresa: Praha 1, IČO: 253 148
IČO: 01 420 023 148
e-mail: info@phprojekt.cz
ID datové schránky: 854044

Vypracoval: Ing. Martin Hauelsen Podpis:

Zodpovědný projektant: Ing. Martin Hauelsen Podpis:

Generální projektant: Ing. Martin Hauelsen Podpis:

Objednatel: Město Habartov, IČO: 002 59 314

Místo stavby: Náměstí Přátelství 112, CZE - 357 09 Habartov

ul. Karla Čapka, Habartov, Karlovarský kraj
Parkoviště v ul. Karla Čapka na
pozemcích p.č. 172 a 173 v k.ú.

Habartov [636339]

Název akce:

Stavění (část):

Stavění (část):

Příloha:

Celková situace stavby

DÚR

Stupeň: 1:1 000

D.2

Číslo přílohy: Poutělo

Ortografická kontrola:

Datum: 05/2017

Číslo záznamu: 2017-20

Prostředí (systém): S-JTSK

Výškový systém: BpV

Stupeň:

Měřítko: 1:1 000