


Půdorys 1.NP

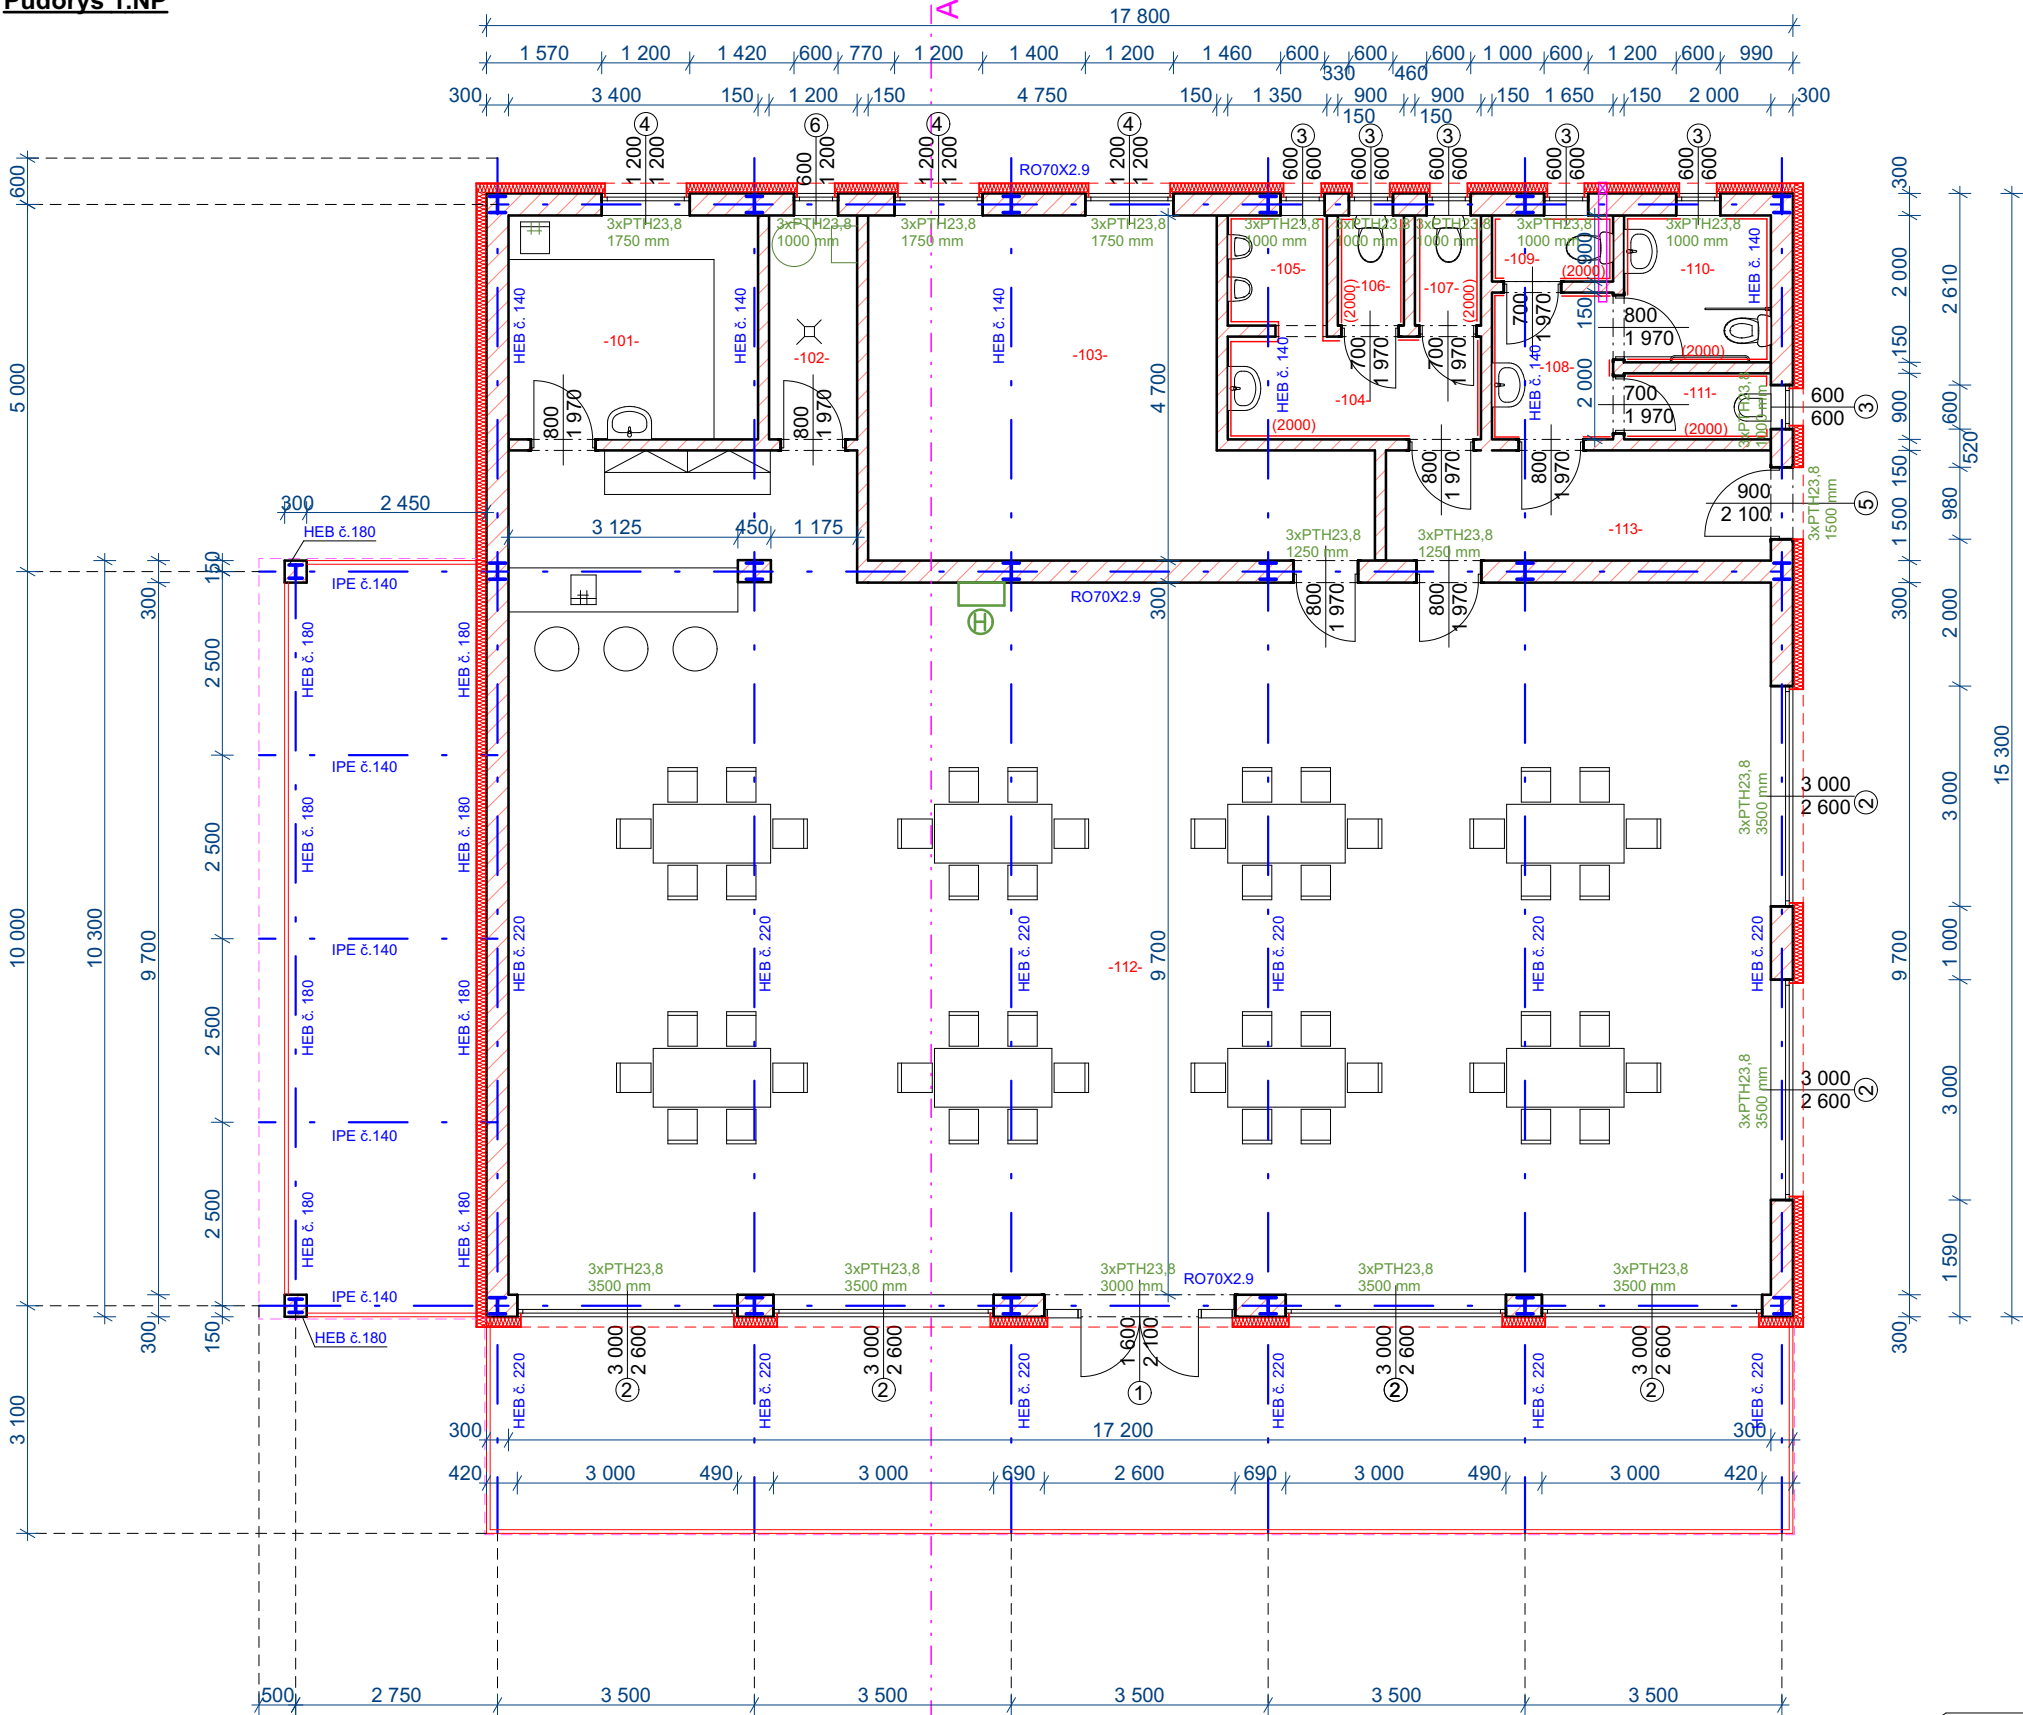

- Pozn.:  
Bude použito zdiva z dutinových tvárnic.
- obvodová nosná stěna tl. 300 mm + 150 VKZS (izolant EPS NEO tl. 140 mm)
  - vnitřní nosná stěna tl. 300 mm
  - vnitřní dělicí stěna tl. 150 mm
  - bělinový obklad do v. 2,0 m
  - odvětrání PVC KG DN 110 uloženo do podhledu, na fasádě osadit ventilátor s neuzavíratelnou mřížkou. Spínáno s osvětlením s časovým doběhem
  - systémový překlad zdiva v. 238 mm


hadicový systémy D25 s průtokem  
 $Q \geq 1,1 \text{ l/s-1}$ , přetlak minimálně 0,2 MPa.

Legenda místností

-101-	kuchyně	10,37 m <sup>2</sup>	keramická dlažba
-102-	kotelna	3,66 m <sup>2</sup>	keramická dlažba
-103-	knihovna	25,56 m <sup>2</sup>	linoleum
-104-	předsíňka WC muži	4,83 m <sup>2</sup>	keramická dlažba
-105-	pisárny	2,03 m <sup>2</sup>	keramická dlažba
-116-	WC	1,35 m <sup>2</sup>	keramická dlažba
-107-	WC	1,35 m <sup>2</sup>	keramická dlažba
-108-	předsíňka WC ženy	3,30 m <sup>2</sup>	keramická dlažba
-109-	WC ženy	1,49 m <sup>2</sup>	keramická dlažba
-110-	WC ženy + imobilní	4,00 m <sup>2</sup>	keramická dlažba
-111-	úklid	1,80 m <sup>2</sup>	keramická dlažba
-112-	společenská místnost	175,39 m <sup>2</sup>	linoleum
-113-	chodba	7,87 m <sup>2</sup>	keramická dlažba

Schéma ocelové konstrukce

Výpis materiálu

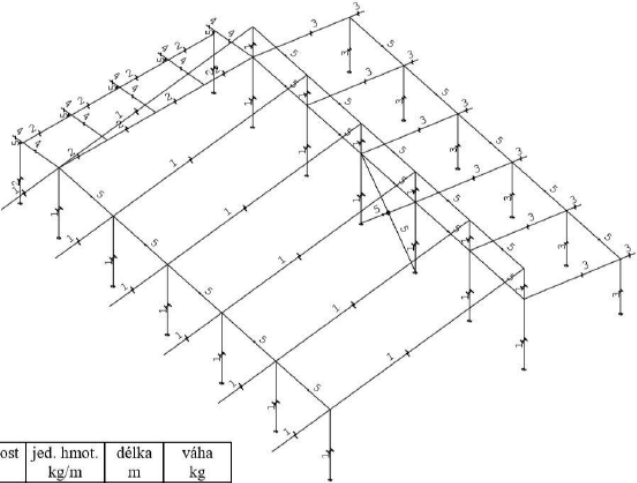

čís.	Jméno	jakost	jed. hmot. kg/m	délka m	váha kg
1	HEB220	S 235	71,47	137,78	9846,85
2	HEB180	S 235	51,22	26,72	1368,55
3	HEB140	S 235	33,72	53,74	1812,39
4	IPE140	S 235	12,90	15,23	196,45
5	RO70X2.9	S 235	4,80	81,63	391,53

CENTRA STAV s.r.o.

Zahradní 928  
Horní Slavkov 357 31  
mobil: 603 452 704  
IČO: 25247107, DIČ: CZ25247107

Odpovědný projektant: Ing. Leoš Ledvína	Projektant: David Thol	Účel:	DPS
Objednatel: Obec Josefov, Josefov 12, 357 09 Josefov		Datum:	05/2018
Kraj: Karlovarský, k.ú. Luh na Svatavou	MěÚ: Sokolov	Č. zakázky	37/2018
Název akce: Komunitní centrum SO 01 - Komunitní centrum Josefov, p.p.č. 202, k.ú. Luh nad Svatavou			
Obsah: Půdorys 1.NP - M 1:100			