



Půdorys 1.NP

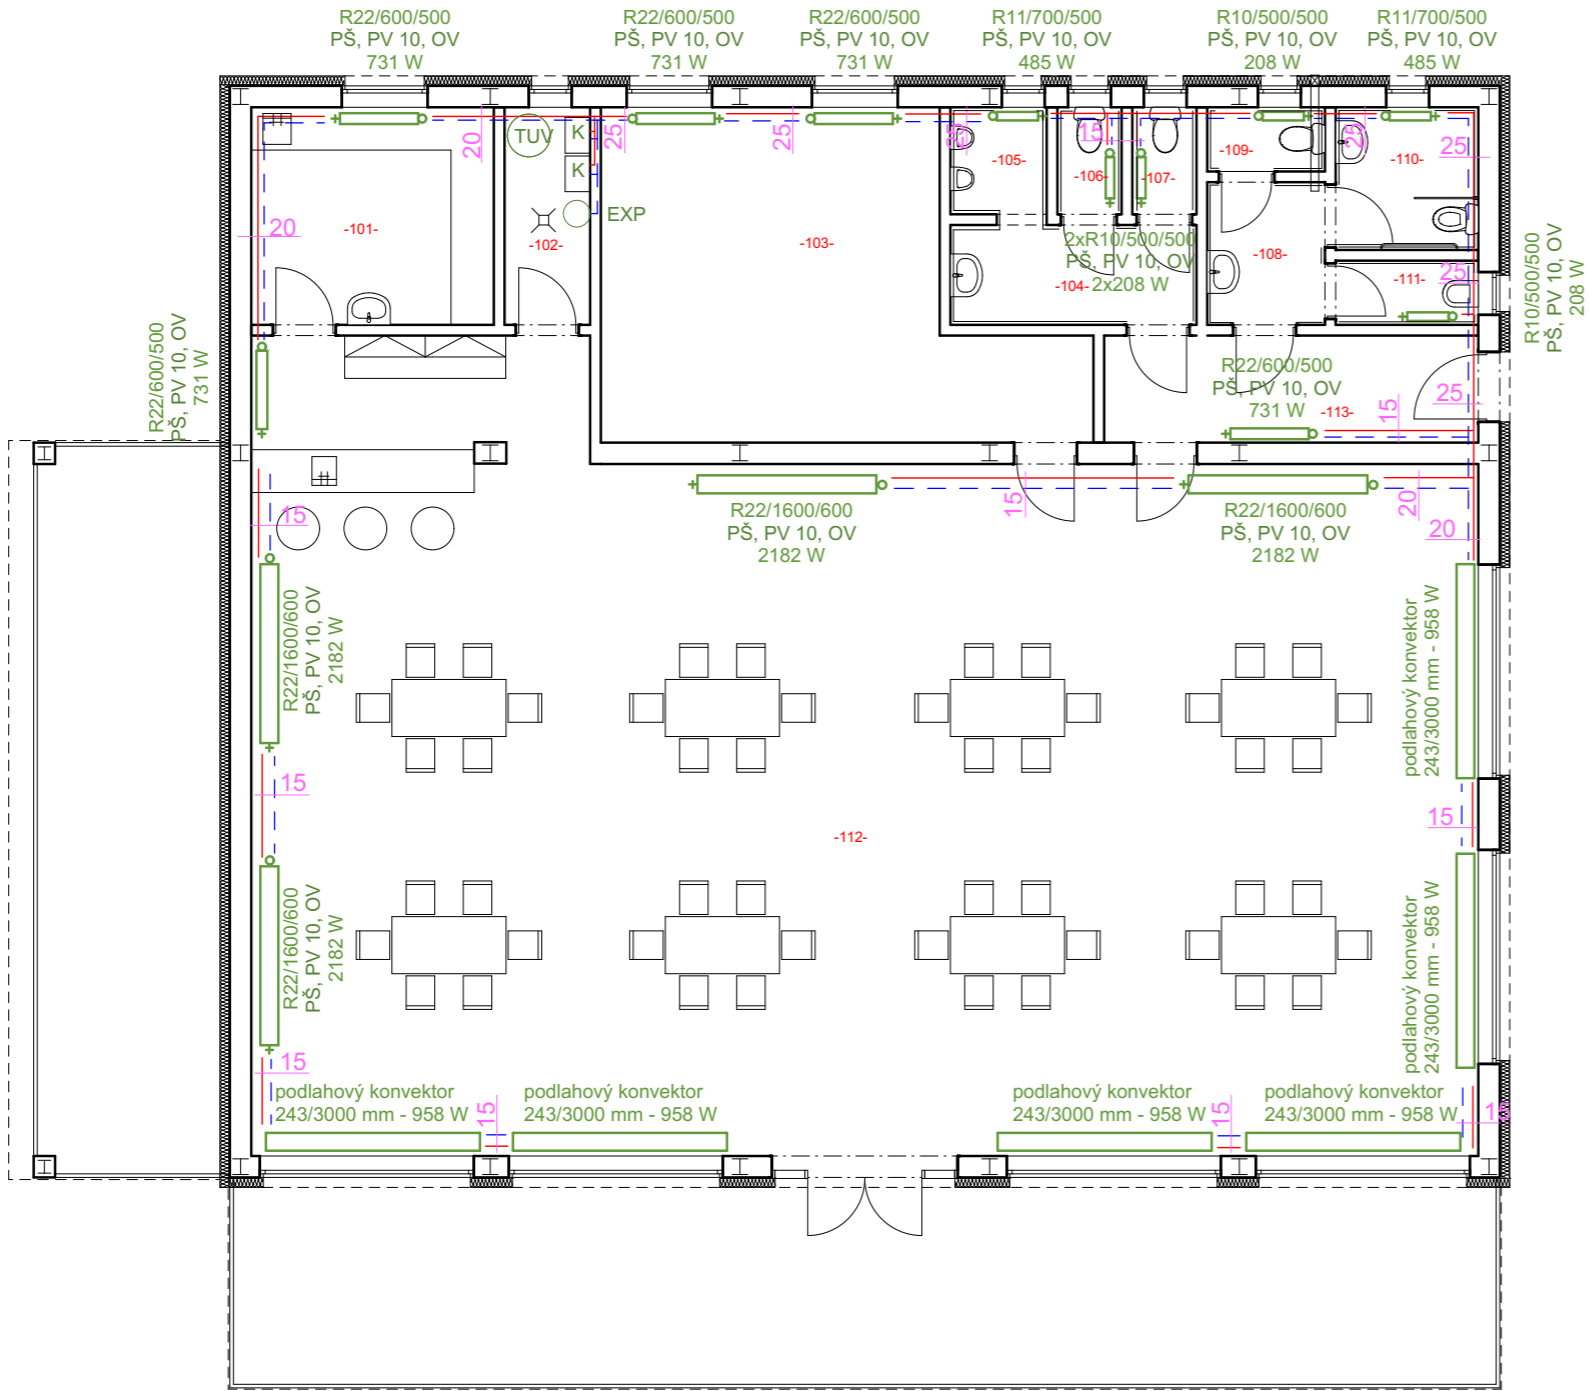

Legenda místností

-101-	kuchyňka	10,37 m²
-102-	kotelna	3,66 m²
-103-	knihovna	25,56 m²
-104-	předsíňka WC muži	4,83 m²
-105-	pisárny	2,03 m²
-116-	WC	1,35 m²
-107-	WC	1,35 m²
-108-	předsíňka WC ženy	3,30 m²
-109-	WC ženy	1,49 m²
-110-	WC ženy + imobilní	4,00 m²
-111-	úklid	1,80 m²
-112-	společenská místnost	175,39 m²
-113-	chodba	7,87 m²

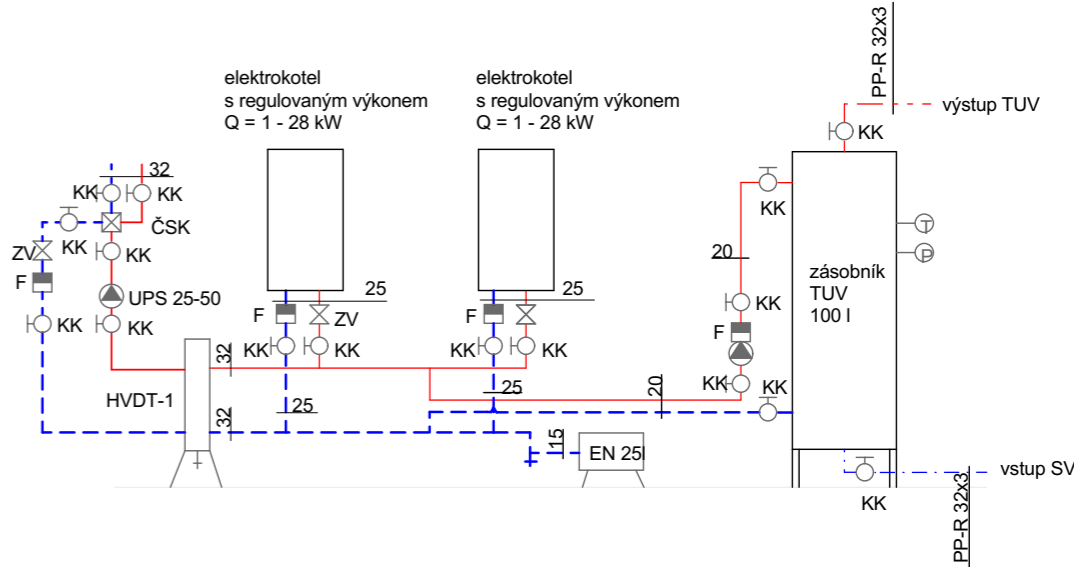

Legenda:

- potrubí ÚT přívod 75°C
- - - potrubí ÚT přívod 55°C
- otopné těleso ocelové deskové
- podlahový konvektor

22 / 600 / 500 - typ OT/ výška OT/ délka OT

PŠ - PV 10 - OV - přímé regulační šroubení - přímý termostatický ventil - odvzdušňovací ventil

K elektrokotel Q = 1-28 kW - osazeny 2ks - seriové zapojení

— otopné těleso deskové ocelové se spodním připojením VK

TUV nepřímo ohříván zásobník TUV - V = 100 l

CENTRA STAV s.r.o.

Zahradní 928  
Horní Slavkov 357 31  
mobil: 603 452 704  
IČO: 25247107, DIČ: CZ25247107

Odpovědný projektant.: Ing. Leoš Ledvina	Projektant: David Thol	Účel:	DPS
Objednatel: Obec Josefov, Josefov 12, 357 09 Josefov		Datum:	05/2018
Kraj: Karlovarský, k.ú. Luh na Svatavou	MěÚ: Sokolov	Č. zakázky	37/2018
Název akce:	Komunitní centrum SO 01 - Komunitní centrum Josefov, p.p.č. 202, k.ú. Luh nad Svatavou		
Obsah:	Vytápění - půdorys 1.NP - M 1:100		

ZTI  
3.