


k.ú. Luh nad Svatavou, pozemek č.
povrch

837

200

398/2

travnatý

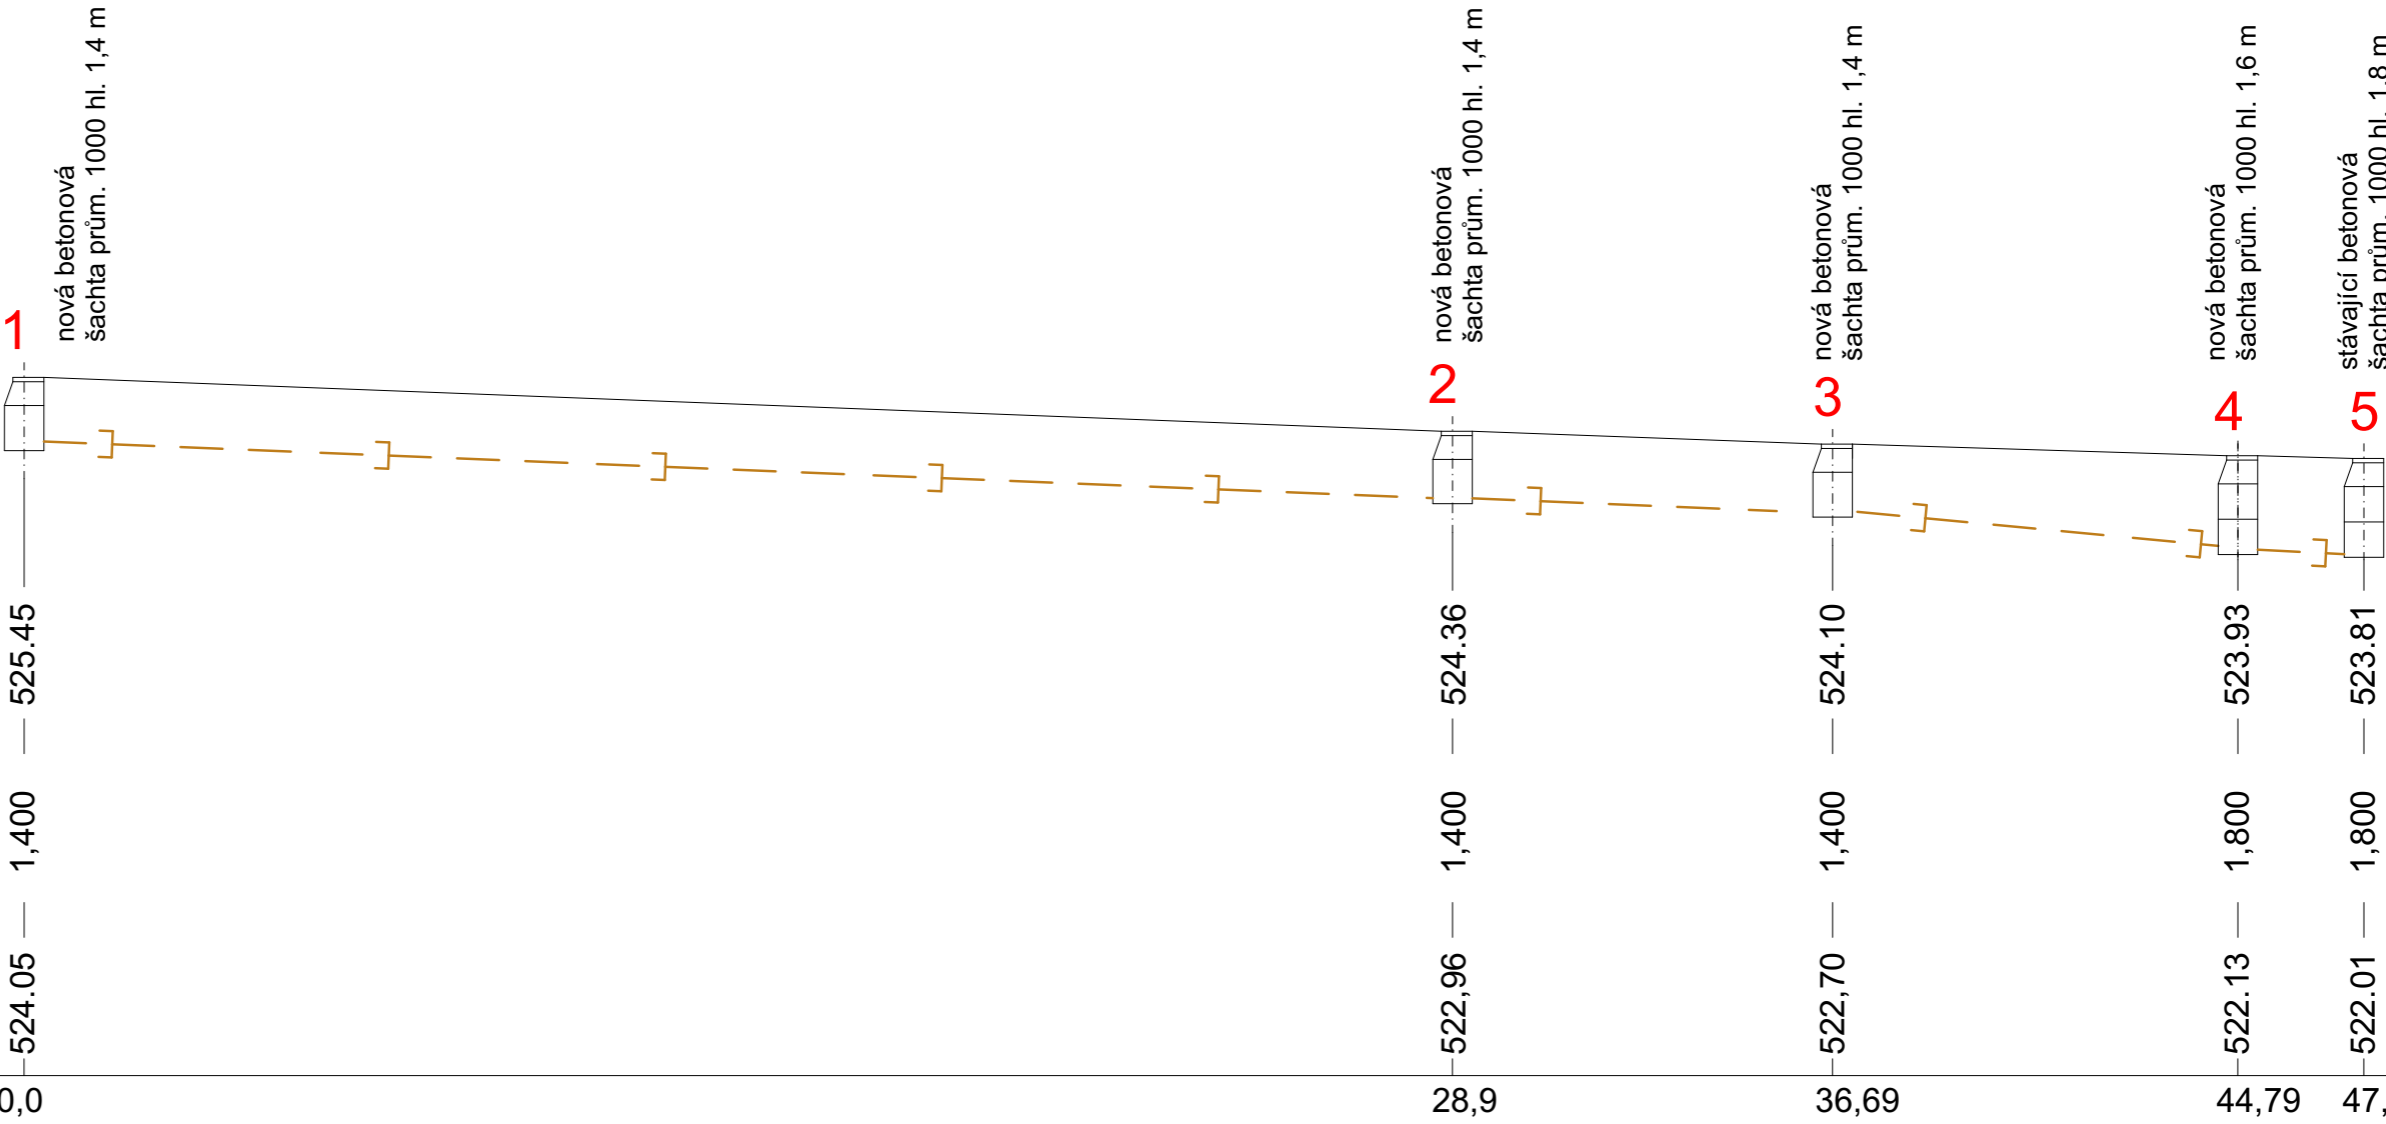

materiál - DN	ULTRA-RIB 2 SN 10 PP					250
délka - sklon	28,125	4,06%	6,9	4,19%	7,44	9,43%
					7,44	5,17%

CENTRA STAV s.r.o.

Zahradní 928
Horní Slavkov 357 31
mobil: 603 452 704
IČO: 25247107, DIČ: CZ25247107

Odpovědný projektant.: Ing. Petr Ontko		Projektant: David Thol	Účel:	DPS
Objednatel: Obec Josefov, Josefov 12, 357 09 Josefov			Datum:	05/2018
Kraj: Karlovarský, k.ú. Luh na Svatavou	MěÚ: Sokolov	Č. zakázky		37/2018
Název akce: Komunitní centrum Josefov SO 02 - Kanalizační řad Josefov, p.p.č. 200, p.p.č. 837, k.ú. Luh nad Svatavou				2.
Obsah: Podélný profil - M 1:150				