

VODOVOD UČEBNA 101–DÍLNÝ


108


LEGENDA

Potrubí			
Označení	Název	Materiál	Isolace
-----	Studená voda	Statický kopolymer propylenu PP-R (PP typ3)-PN16	20mm
-----	teplá voda	Statický kopolymer propylenu PP-R (PP typ3)-PN16	20mm

Zařizovací předměty

Označení	Název	Typ	Ks
UM	Umyvadlo	Umyvadlo JIK A 600mm	3
	Umyvadlová baterie	Stojánková umyvadlová baterie 1/2x3/8"	3
RV	Rohový ventil	Rohový ventil 1/2x3/8"	6

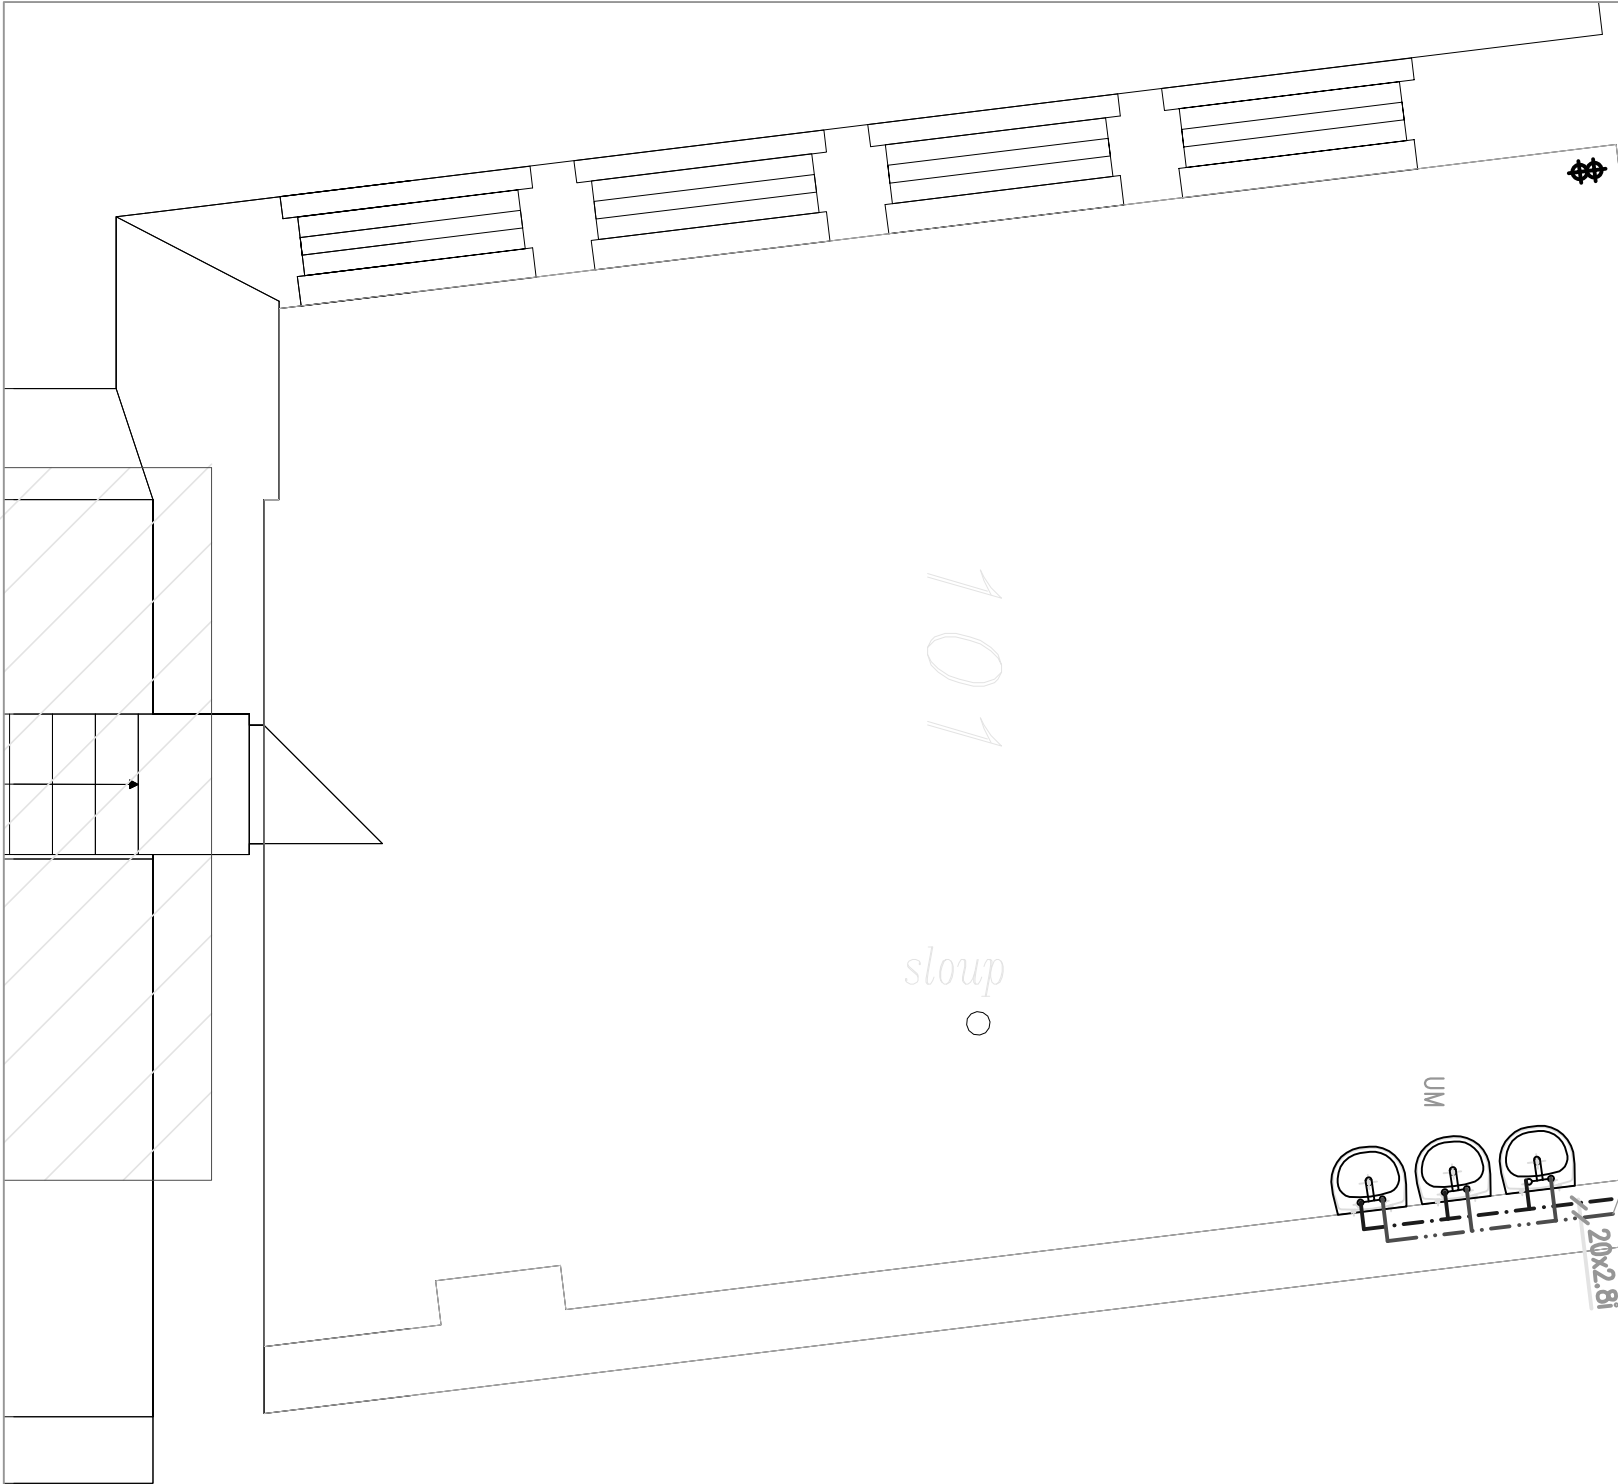

		Želivského 2227 356 01 Sokolov tel. 359 574 086 IČ - 49787942			
Vedoucí projektant		Odp. projektant části TZB		Vyracoval	
Ing. Martin Vohý		Pavel Stejskal		Pavel Stejskal	
		AT 0300714		AT 0300714	
Investor: Město Nejdek, náměstí Karla IV. 239, Nejdek, 362 21					
Kraj:		Karlovarský	MÚ: Nejdek	Stú: Nejdek	
Název: <b>Modernizace učeben – Základní škola Nejdek, nám. Karla IV., p. o.</b>					
Lokalita akce náměstí Karla IV. č. p. 119, 708, 423, Nejdek, objekt školy, parc. č. 230/1, 230/2, 505, k. ú. Nejdek					
Stavba - objekt - ZTI					
VODOVOD UČEBNA 101-DÍLNÝ				Číslo <b>D.1.4.6</b>	