


KANALIZACE UČEBNA 101–DÍLNÝ

108

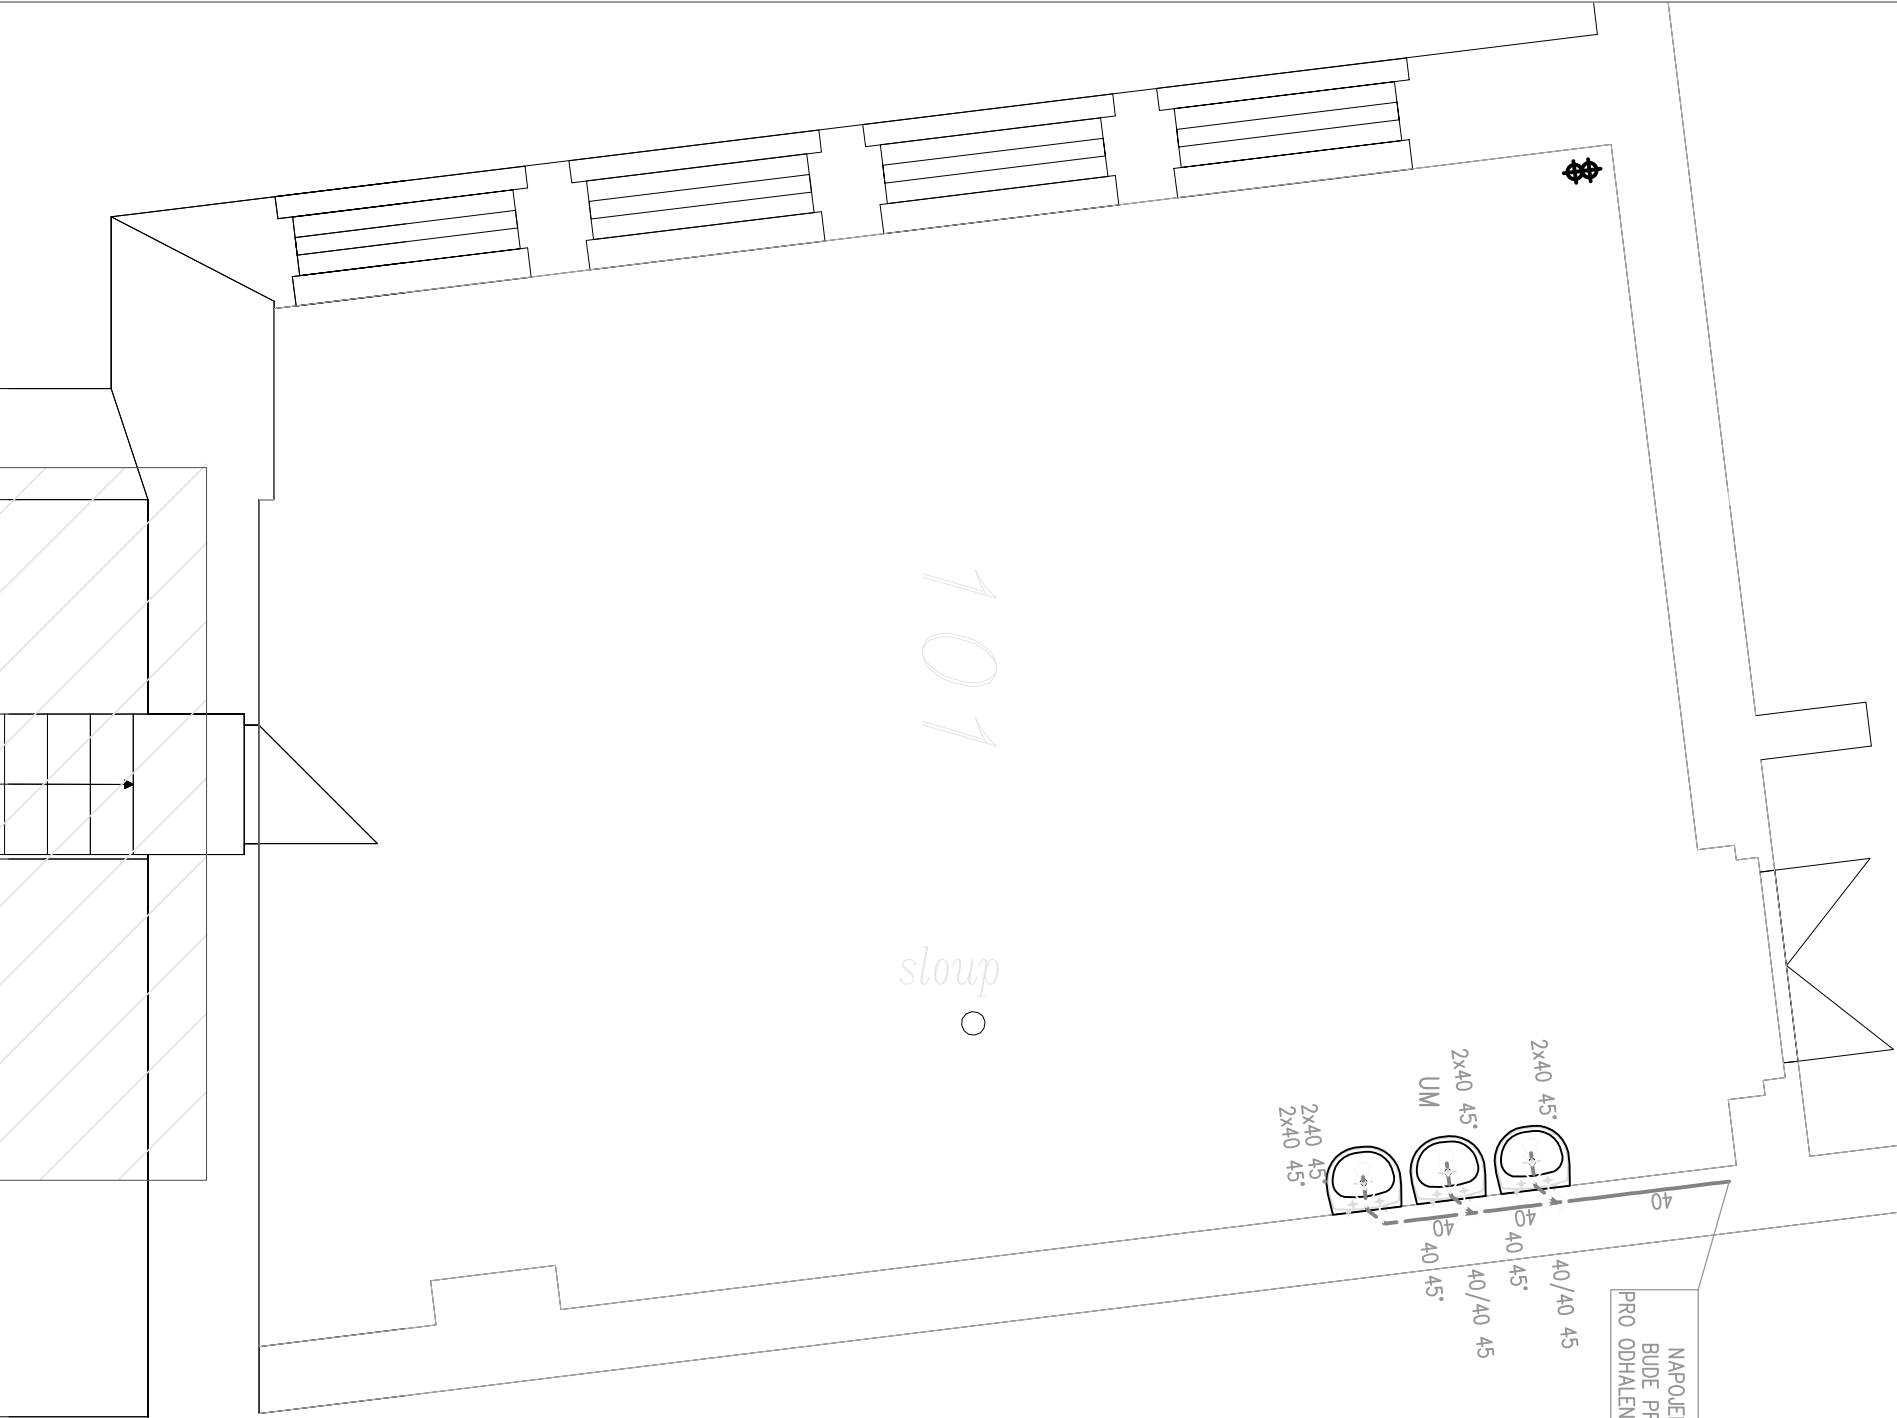

NAPOJENÍ NA STÁVAJÍCÍ KANALIZACI
BUDE PROVEDENO KOPANOU SONDOU
PRO ODHALENÍ PRŮBĚHU STÁVAJÍCÍ KANALIZACE

<div><div><div></div><div>Želivského 2227 356 01 Sokolov tel. 359 574 086 IČ - 49787942</div></div><div><div>projekt</div><div>S.R.O.</div></div></div>			
Vedoucí projektant	Odp. projektant části TZB		Vypracoval
	Ing. Martin Vohrý		Pavel Stejskal
	AT 0300714		AT 0300714
	Investor: Město Nejdek, náměstí Karla IV. 239, Nejdek, 362 21		
Kraj:	Karlovarský	MÚ: Nejdek	Stú: Nejdek
Název: Modernizace učeben – Základní škola Nejdek, nám. Karla IV., p. o.			
Lokalita akce náměstí Karla IV. č. p. 119, 708, 423, Nejdek, objekt školy, parc. č. 230/1, 230/2, 505, k. ú. Nejdek			
Stavba - objekt - ZTI			
KANALIZACE UČEBNA 101-DÍLNÝ			Číslo D.1.4.7