


ŘEZ 22

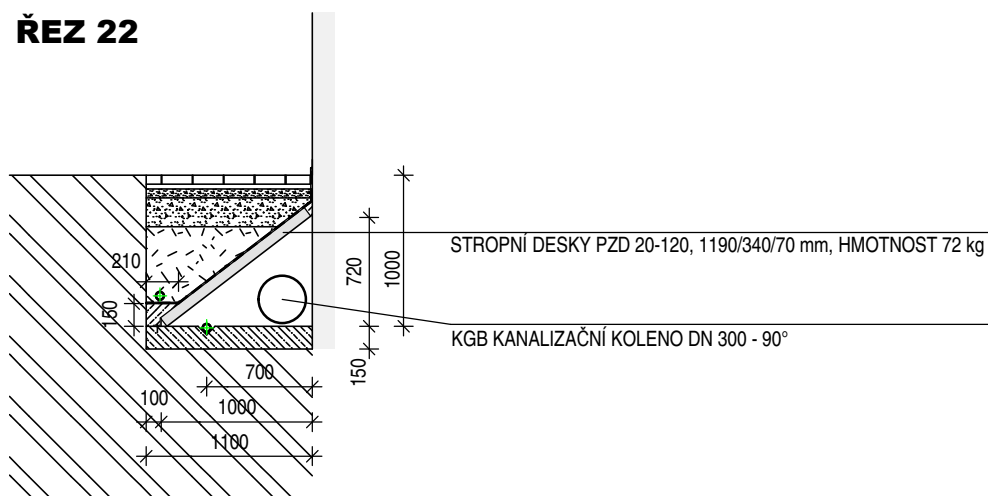

±0,000 = HLAVNÍ VSTUP DO ŠKOLY

ING. ARCH. JAROSLAV EGERT, 362 51 JÁCHYMOV, KOMENSKÉHO 851, TEL. +420 353 811 632, +420 603 533 360



INVESTOR

ŠKOLA JÁCHYMOV - SANACE SOKLU SEVERNÍ FASÁDY (IZOLACE PROTI PROSAKUJÍCÍ VODĚ A ZEMNÍ VLHKOSTI)
DOKUMENTACE OHLÁŠENÍ STAVBY udržovacích prací, dle § 104 odst. 1 j), zákona č. 183/2006 Sb., ČERVEN 2019

DETAIL 2 (HLAVNÍ VSTUP DO ŠKOLY)

MĚSTO JÁCHYMOV, ING. BRONISLAV GRULICH, STAROSTA MĚSTA

MĚŘÍTKO 1:50

06