
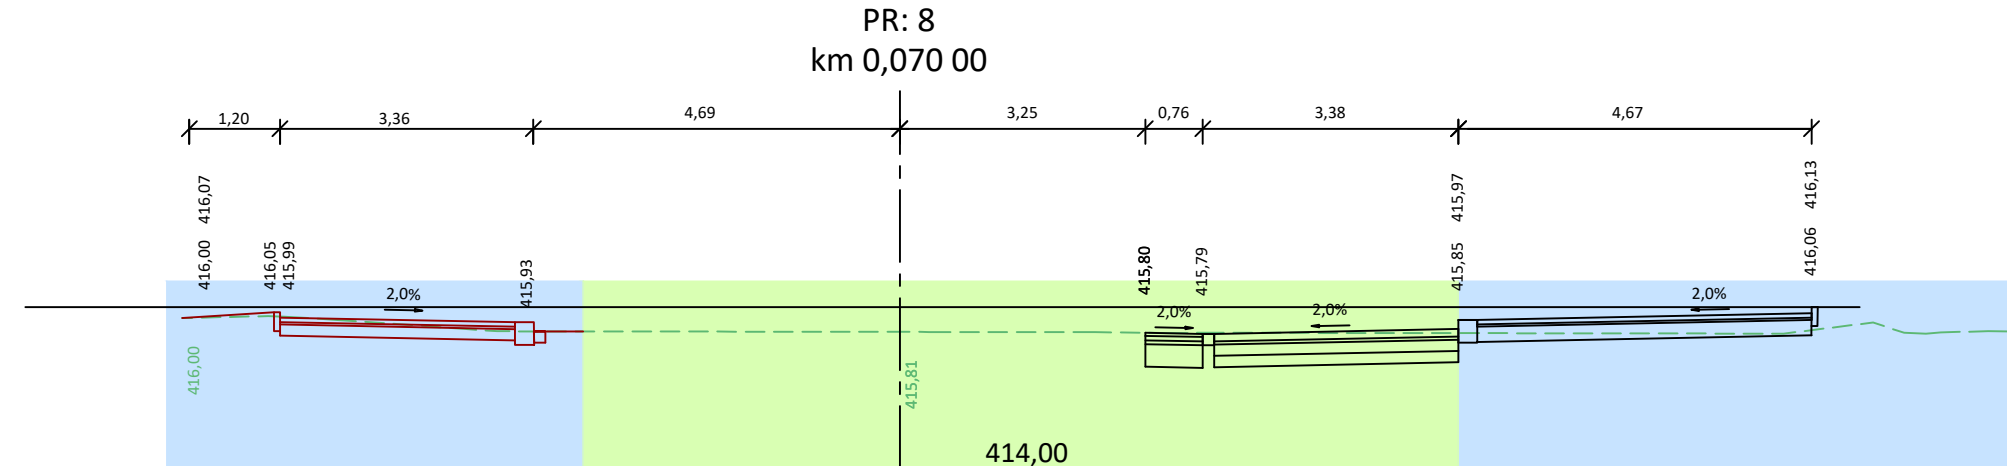
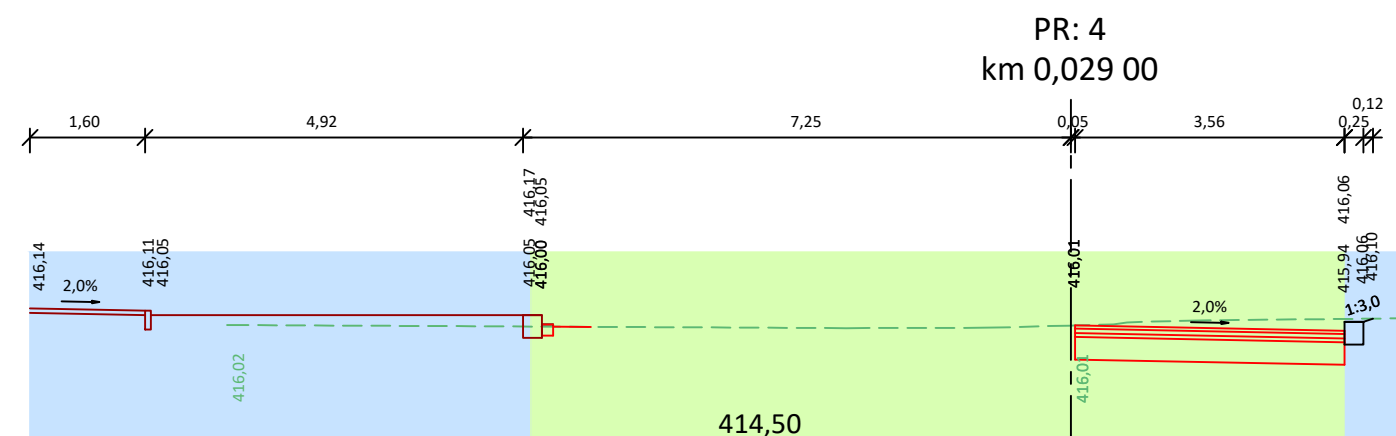
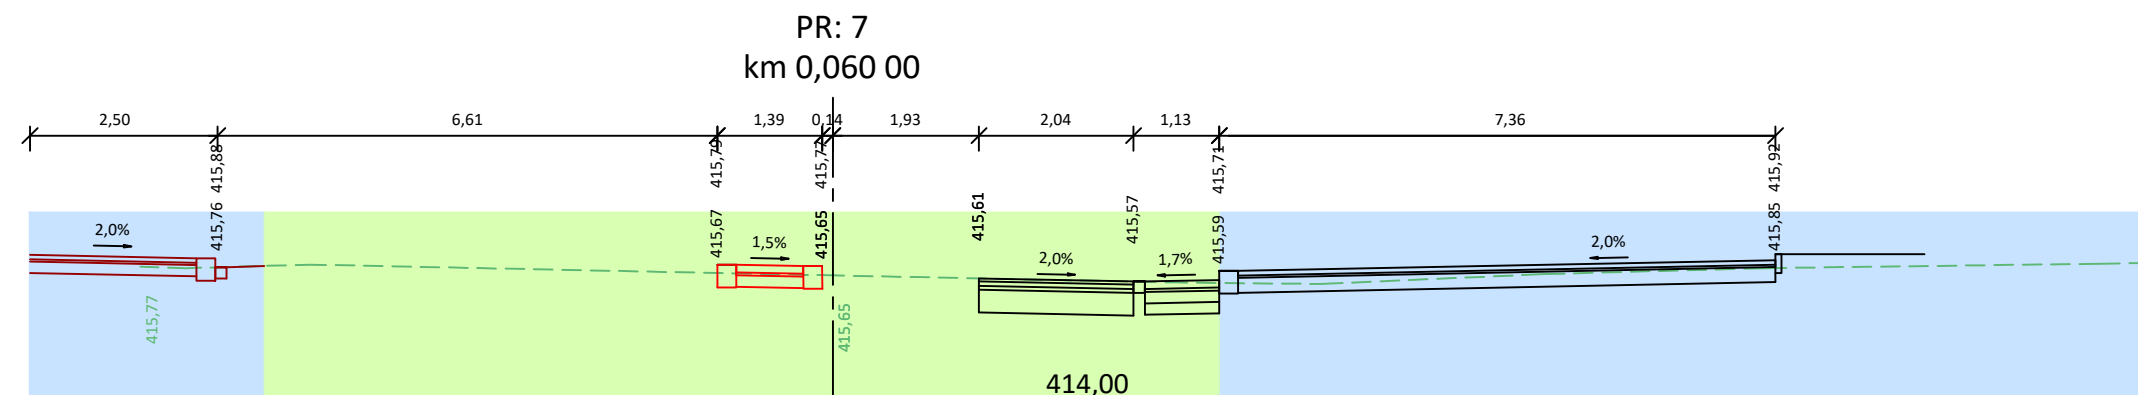
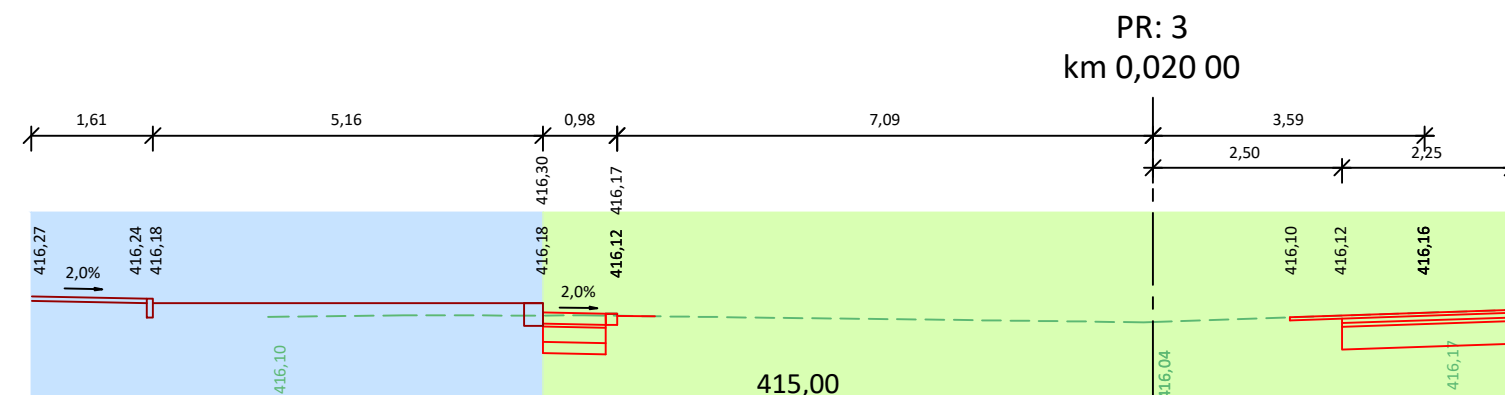
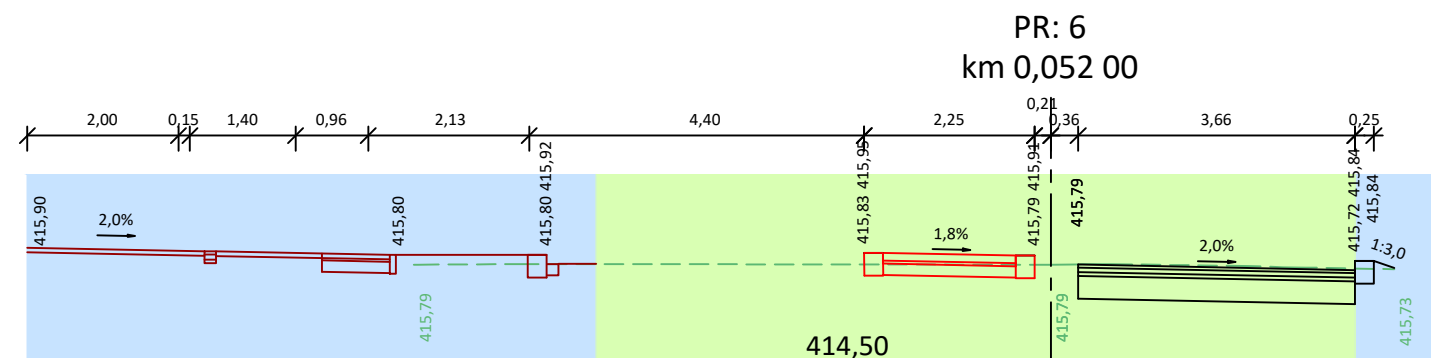
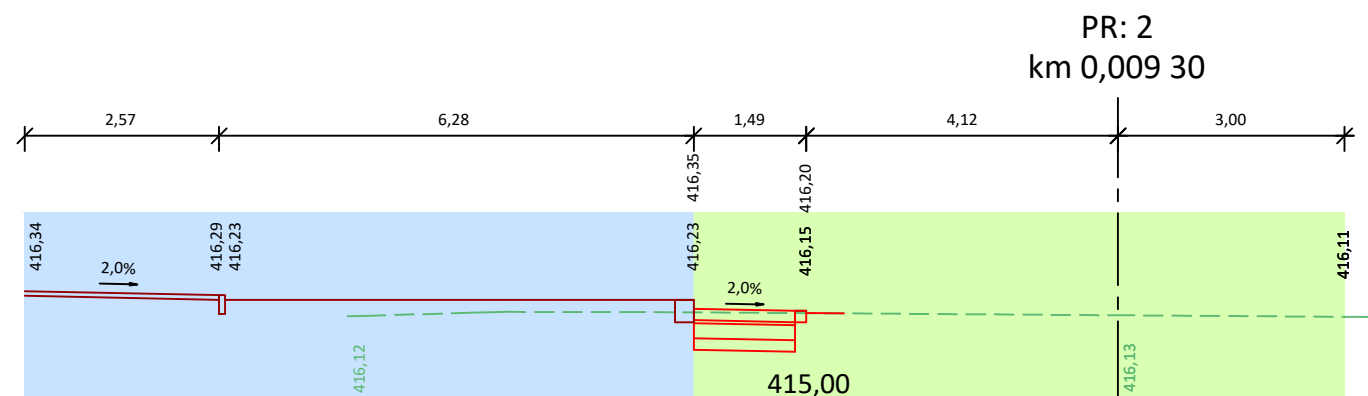
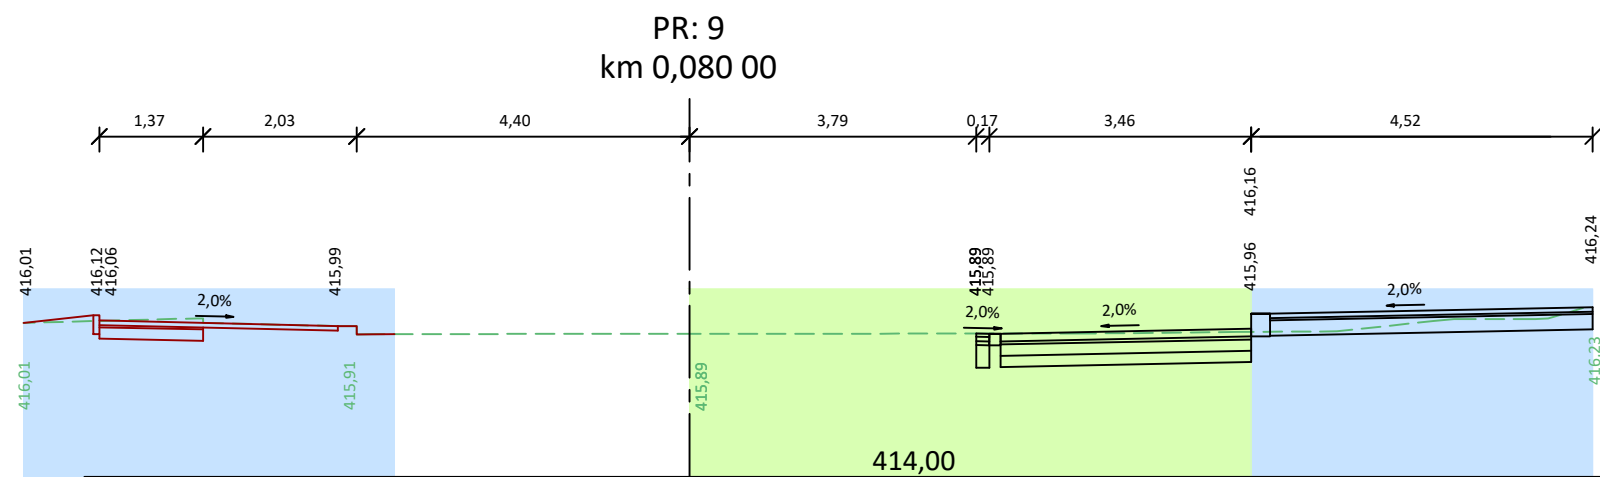
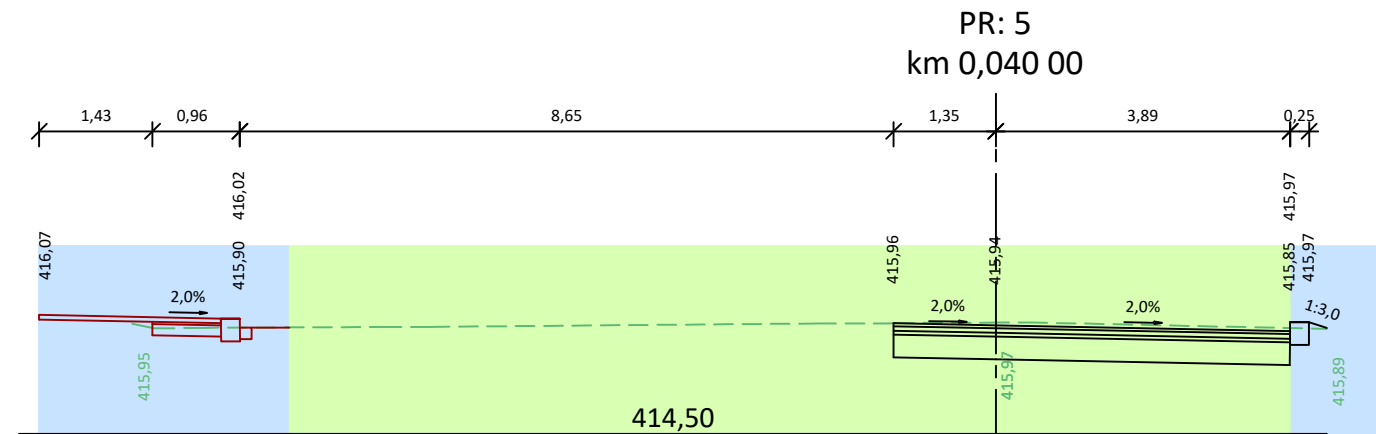


CHARAKTERISTICKÉ PŘÍČNÉ ŘEZY SOKOLOVSKÁ ULICE

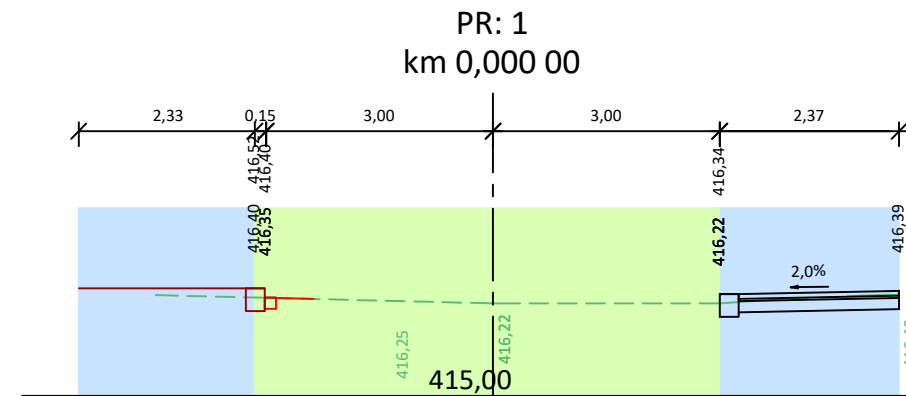


LEGENDA ČAR:

- STÁVAJÍCÍ STAV
— NOVÝ STAV
— KOORDINACE S SO 102

LEGENDA STAVEBNÍCH OBJEKTŮ:

- SO 101
SO 102

Náměstí Krále Jiřího II, 350 02 Cheb, tel. 354 436 328, fax 354 535 179, email: info@dsva.cz, w.w.w.dsva.cz		
Zodpovědný projektant :	Technická kontrola :	Zhotovitel :
Ing. Petr KRÁL	Ing. Petr KRÁL	
Projektant :	Hlavní projektant :	
Jozef Turza	Ing. Petr KRÁL	
MěÚ :	Kynšperk nad Ohří	Kraj : Karlovarský
Stavebník :	Absolut Active s.r.o., Pod Beránkou 2469/1, 160 00 Praha 6	
	Číslo zakázky :	84/2017
Akce :	Úroveň :	Souprava :
Stavební úpravy křižovatky Sokolovská - Truhlářská, Kynšperk nad Ohří		PDPS
SO :	SO 101 - Silnice II/212 (Absolute Active)	
Výkres	Charakteristické příčné řezy	
	Měřítko :	1 : 100
	Část :	B.2.5

Dokumentaci lze užívat ve smyslu příslušné smlouvy o dílo, kopírování a rozšiřování bez předchozího souhlasu je zakázáno