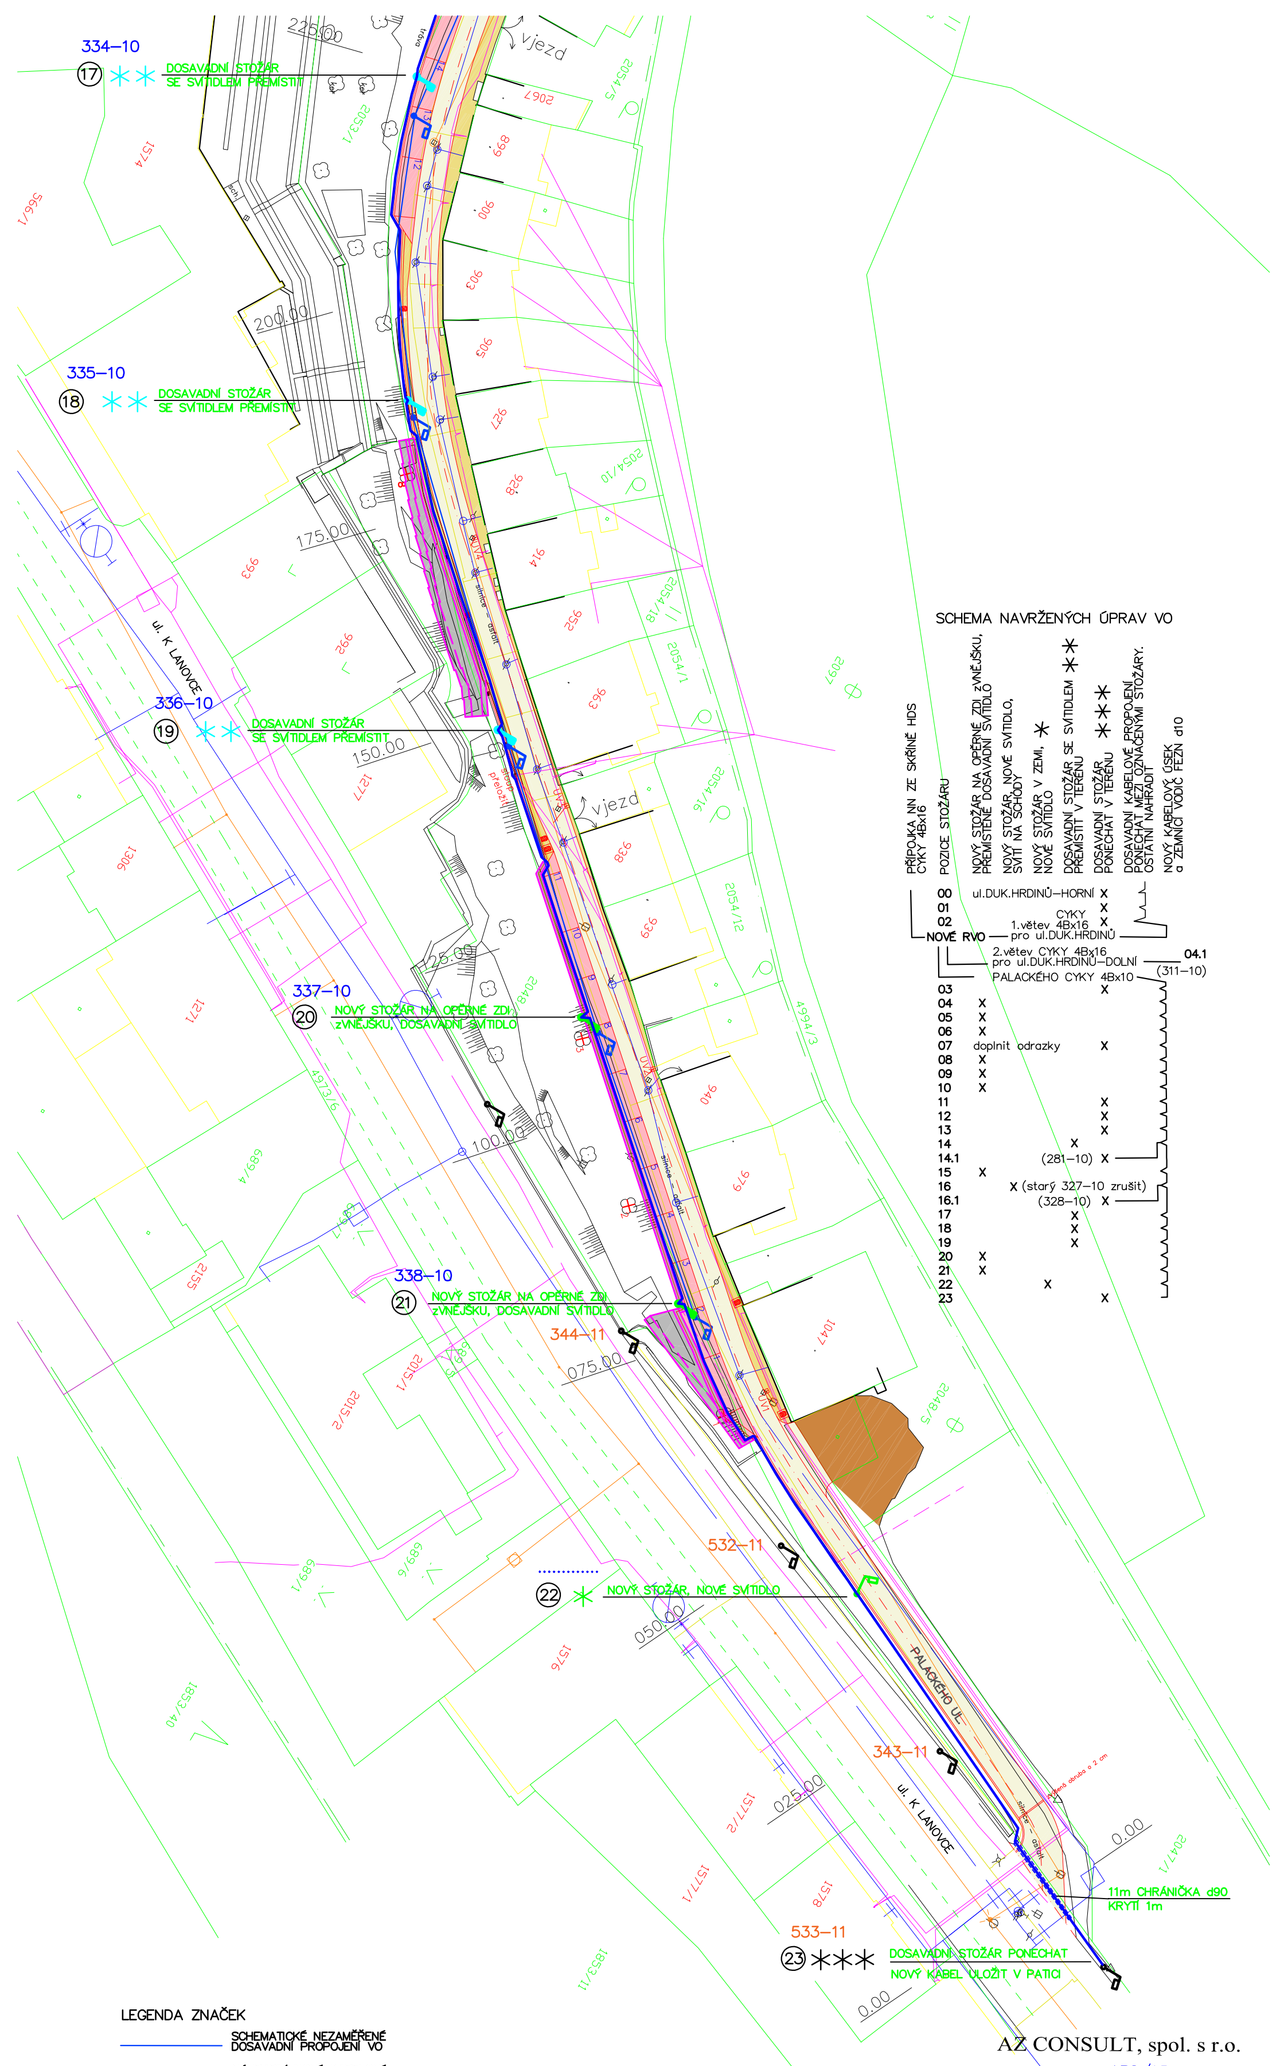

SCHEMA NAVRŽENÝCH ÚPRAV VO

POZICE STOŽÁRU	PŘÍPOJKA NN ZE SKŘÍNĚ HDS CYKY 4Bx16	NOVÝ STOŽÁR NA OPĚRNÉ ZDI zVNĚJŠKU, PŘEMÍSTĚNÉ DOSAVADNÍ SVÍTIDLO	NOVÝ STOŽÁR, NOVÉ SVÍTIDLO, SVÍTÍ NA SCHODY	NOVÝ STOŽÁR V ZEMI, NOVÉ SVÍTIDLO	DOSAVADNÍ STOŽÁR SE SVÍTIDLEM PŘEMÍSTIT V TERÉNU	DOSAVADNÍ STOŽÁR PONECHAT V TERÉNU	DOSAVADNÍ KABELOVÉ PROPOJENÍ, PONECHAT MEZI OZNAČENÝMI STOŽÁRY. OSTATNÍ NAHRADIT	NOVÝ KABELOVÝ ÚSEK d10 z ZEMNÍCÍ VODIČ FEZN d10
00	NOVÉ RVO	ul.DUK.HRDINŮ–HORNÍ	X					
01		CYKY	X					
02		1.větev 4Bx16 pro ul.DUK.HRDINŮ	X					
		2.větev CYKY 4Bx16 pro ul.DUK.HRDINŮ–DOLNÍ						04.1
		PALACKÉHO CYKY 4Bx10						(311–10)
03						X		
04	X							
05	X							
06	X							
07	doplnit odrazky					X		
08	X							
09	X							
10	X							
11						X		
12						X		
13						X		
14					X			
14.1					(281–10)	X		
15	X							
16		X (starý 327–10 zrušit)						
16.1					(328–10)	X		
17					X			
18					X			
19					X			
20	X							
21	X							
22				X				
23						X		

LEGENDA ZNAČEK

- SCHEMATICKÉ NEZAMĚŘENÉ DOSAVADNÍ PROPOJENÍ VO
- NÁHRADNÍ, NOVÉ KABELOVÉ PROPOJENÍ VO
- 296–10 DOSAVADNÍ STOŽÁRY VO v ul. DUK.HRDINŮ a K LANOVCE
- 291–10 DOSAVADNÍ STOŽÁRY VO V PALACKÉHO ULICI PONECHAT NA MÍSTĚ ✳✳✳

ČÍSLO STOŽÁRU PROVOZOVATELE

- NOVÝ STOŽÁR NA OPĚRNÉ ZDI zVNĚJŠKU, PŘEMÍSTIT DOSAVADNÍ SVÍTIDLO
- DOSAVADNÍ STOŽÁR v ZEMI SE SVÍTIDLEM PŘEMÍSTIT ✳✳
- NOVÝ STOŽÁR NOVÉ SVÍTIDLO ✳

KABEL VO CYKY 4Bx10 v CHRÁNIČCE KFL50/41
ULOŽENÝ VE VÝKOPU NA UROVNANOU ZEM.
KRYTÍ V CHODNÍKU 35–50cm,
V TRÁVNÍKU 70cm, POD SILNICÍ 1m
V OBETONOVANÉ CHRÁNIČCE HDPE90.
DO VÝKOPU V ROSTLÉ ZEMI ULOŽEN TAKÉ
VODIČ FEZN d10 PRO POSPOJOVÁNÍ, UZEMNĚNÍ.

AZ CONSULT, spol. s r.o.

Číslo zakázky 138/15

Výrobek uvolněn k použití

Datum 6/2016 ③

Odpov. proj.:	ing.Vlastimil Brabec
Vypracoval:	ing.Vlastimil Brabec
Kontroloval:	Ing. Zdeněk Avenarius
Kraj:	Karlovarský
Místo:	Jáchymov
Objednatel:	Město Jáchymov, nám. Republiky 1

AZ CONSULT spol. s r. o.
Klíšská 12, 400 01 Ústí n/L
Tel.: 475669211,475669223
azconsult@azconsult.cz
ČSN EN ISO 9001

Akce:

JÁCHYMOV
Rekonstrukce ulice Palackého
SO 401 VEŘEJNÉ OSVĚTLENÍ

Zn. souboru:	SO 401
Stupeň:	DSP
Formát:	
č.zak.:	138/15
č.parè :	
Datum:	6/2016
Výkres:	SITUACE– ÚPRAVA VO část 1
Měřítko:	1:500
č.přílohy:	C3.2

DOKUMENTACI LZE UŽÍVAT POUZE VE SMYSLU PŘÍSLUŠNÉ SMLOUVY O DÍLO. KOPÍROVÁNÍ A ROZŠÍŘOVÁNÍ POUZE PO PŘEDCHOZÍM SOUHLASU