




ŘEZ 1

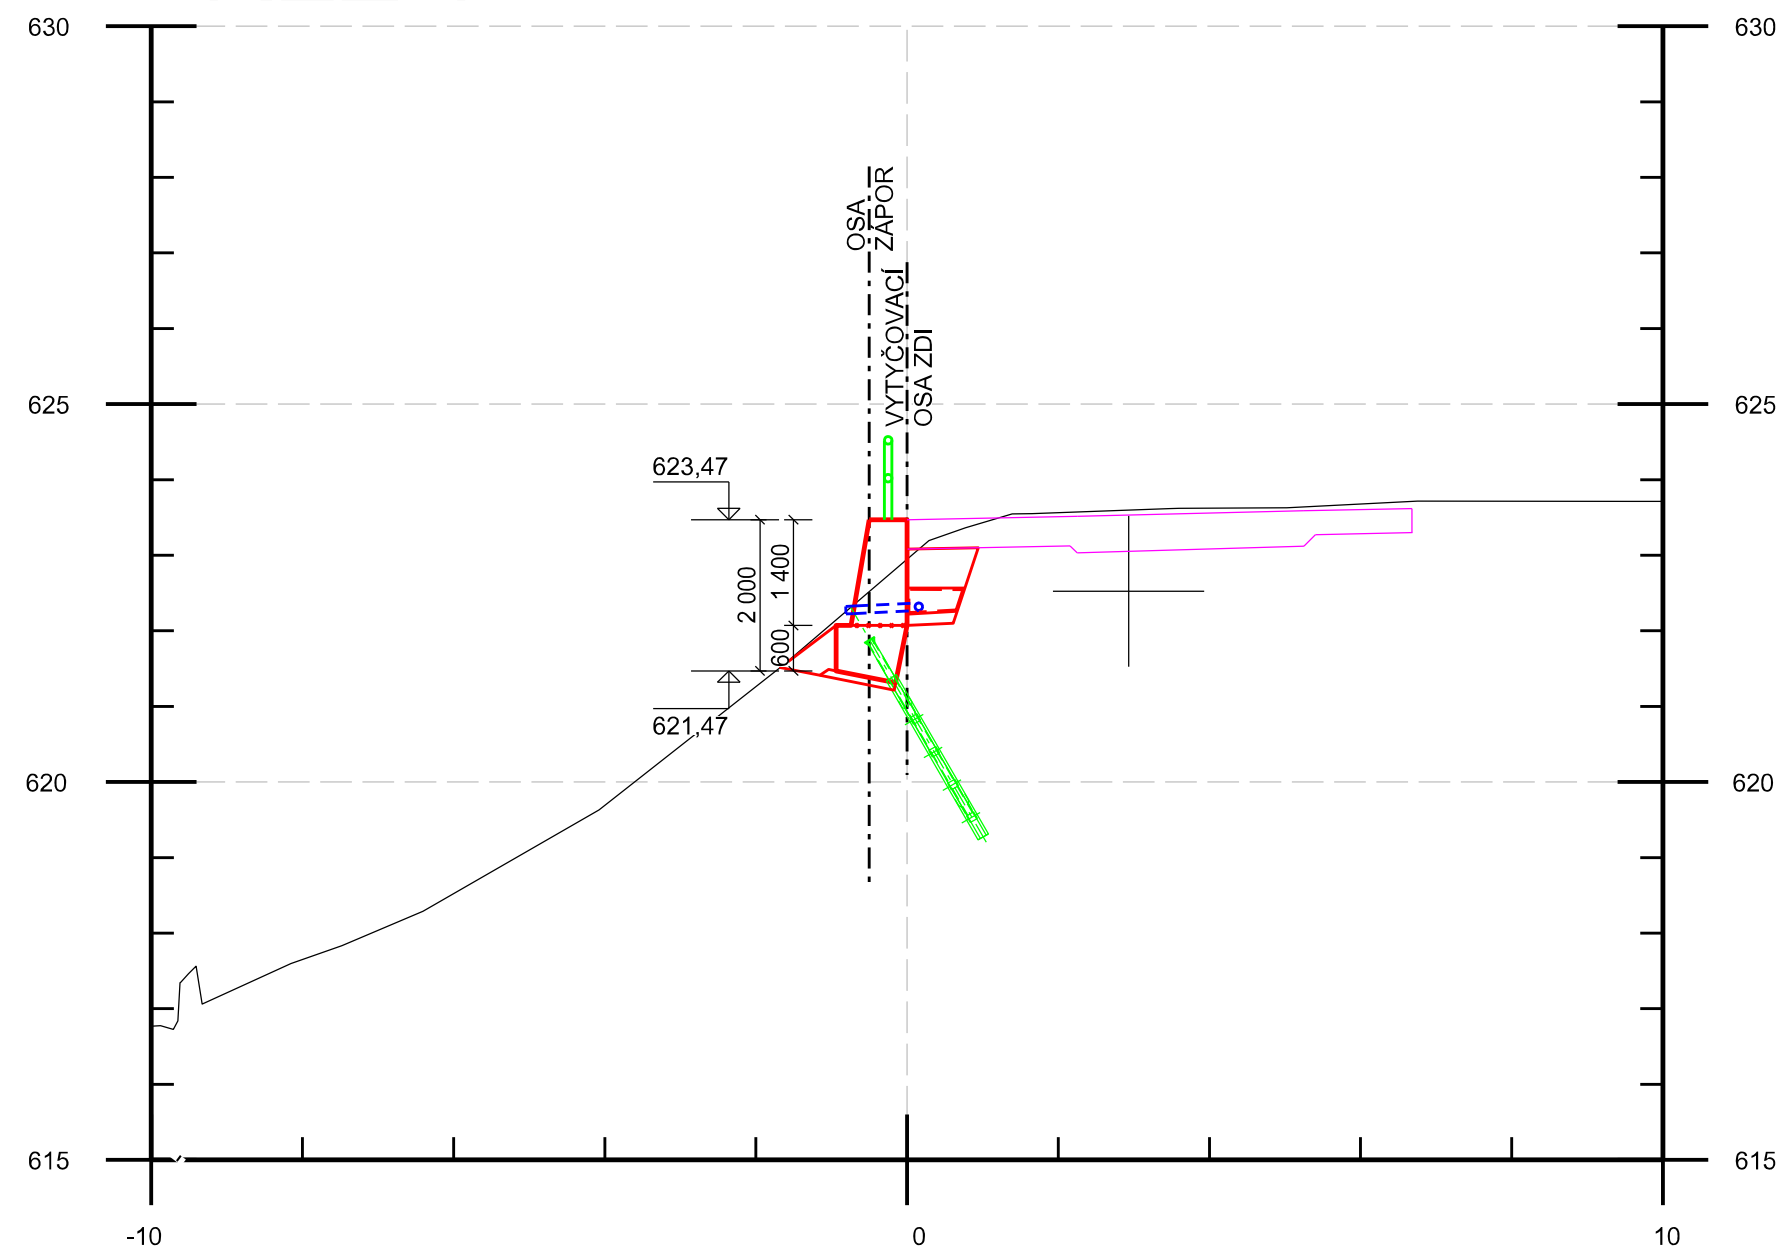

ŘEZ 3

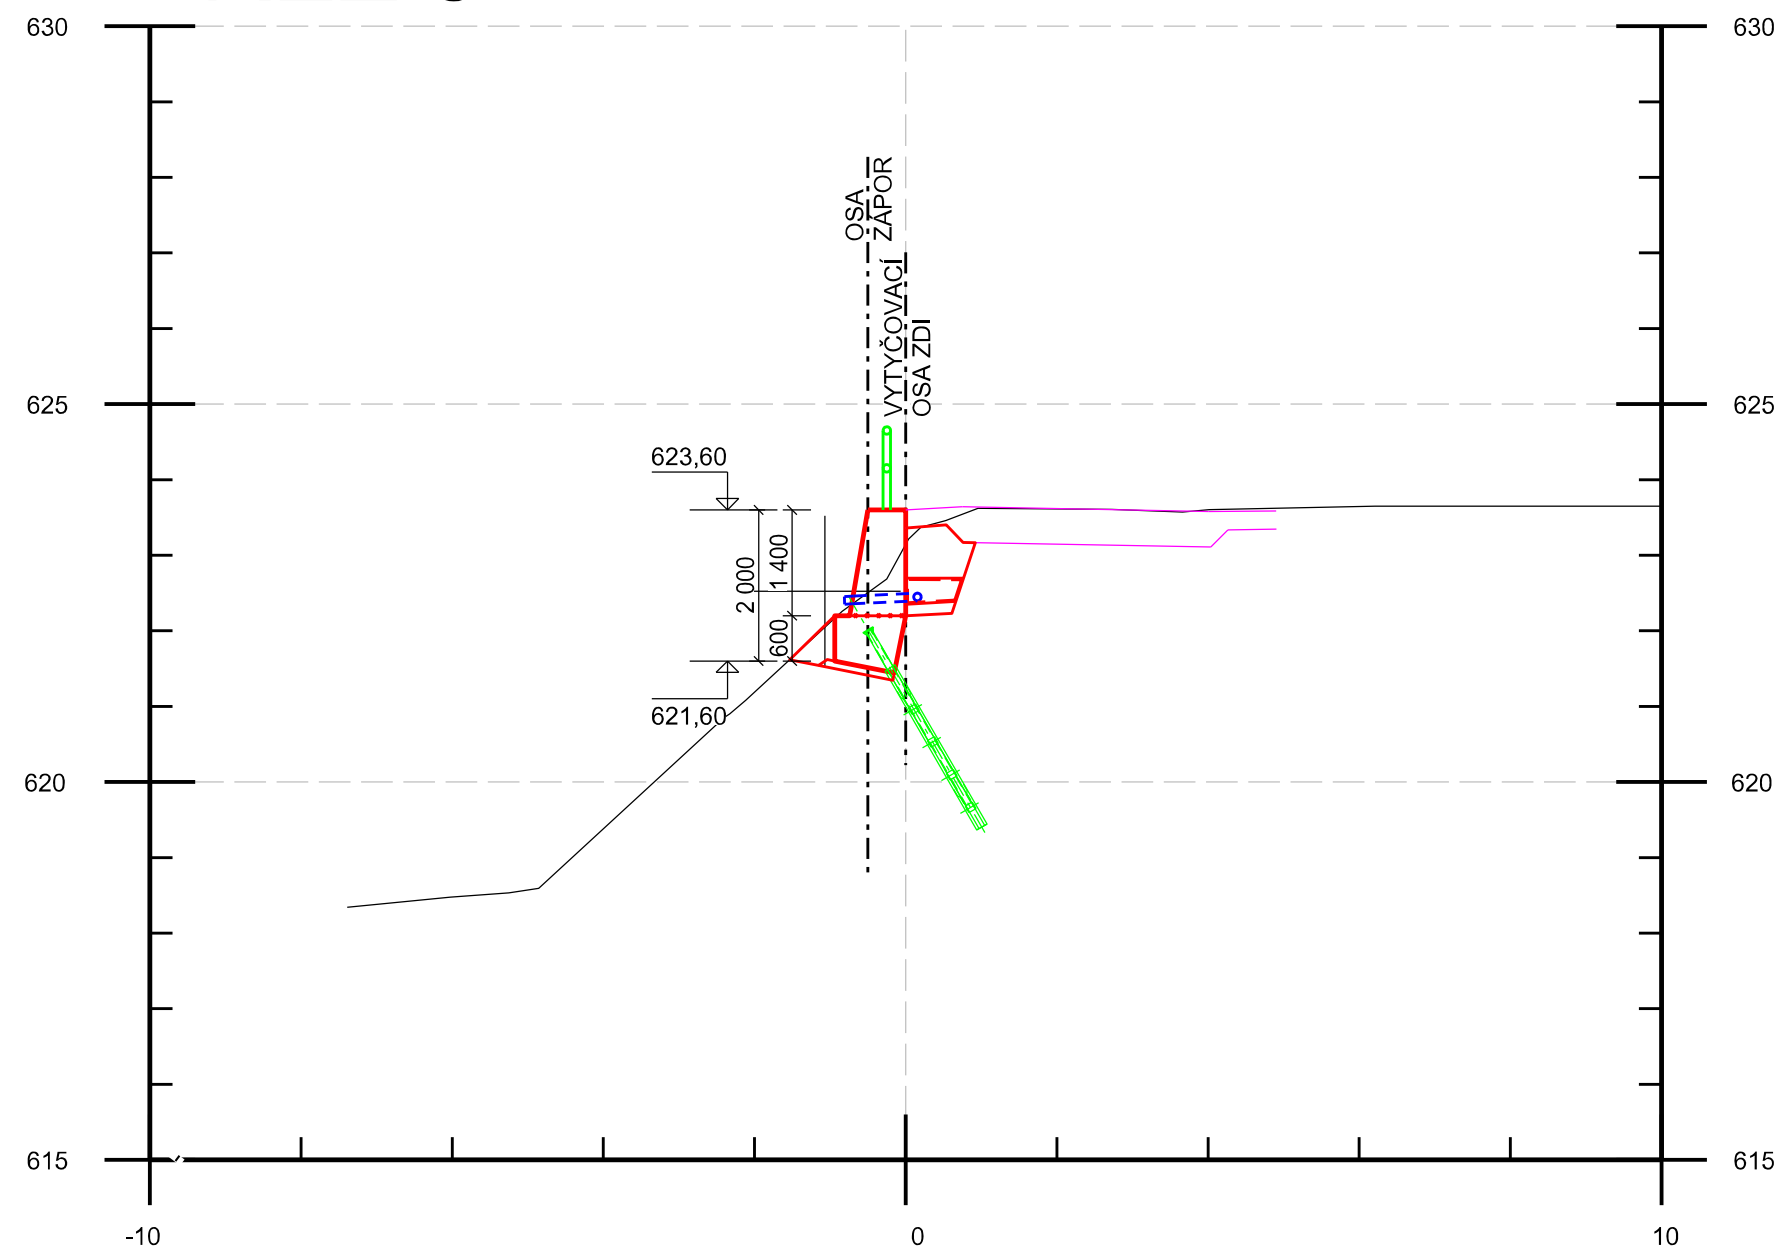

ŘEZ 2

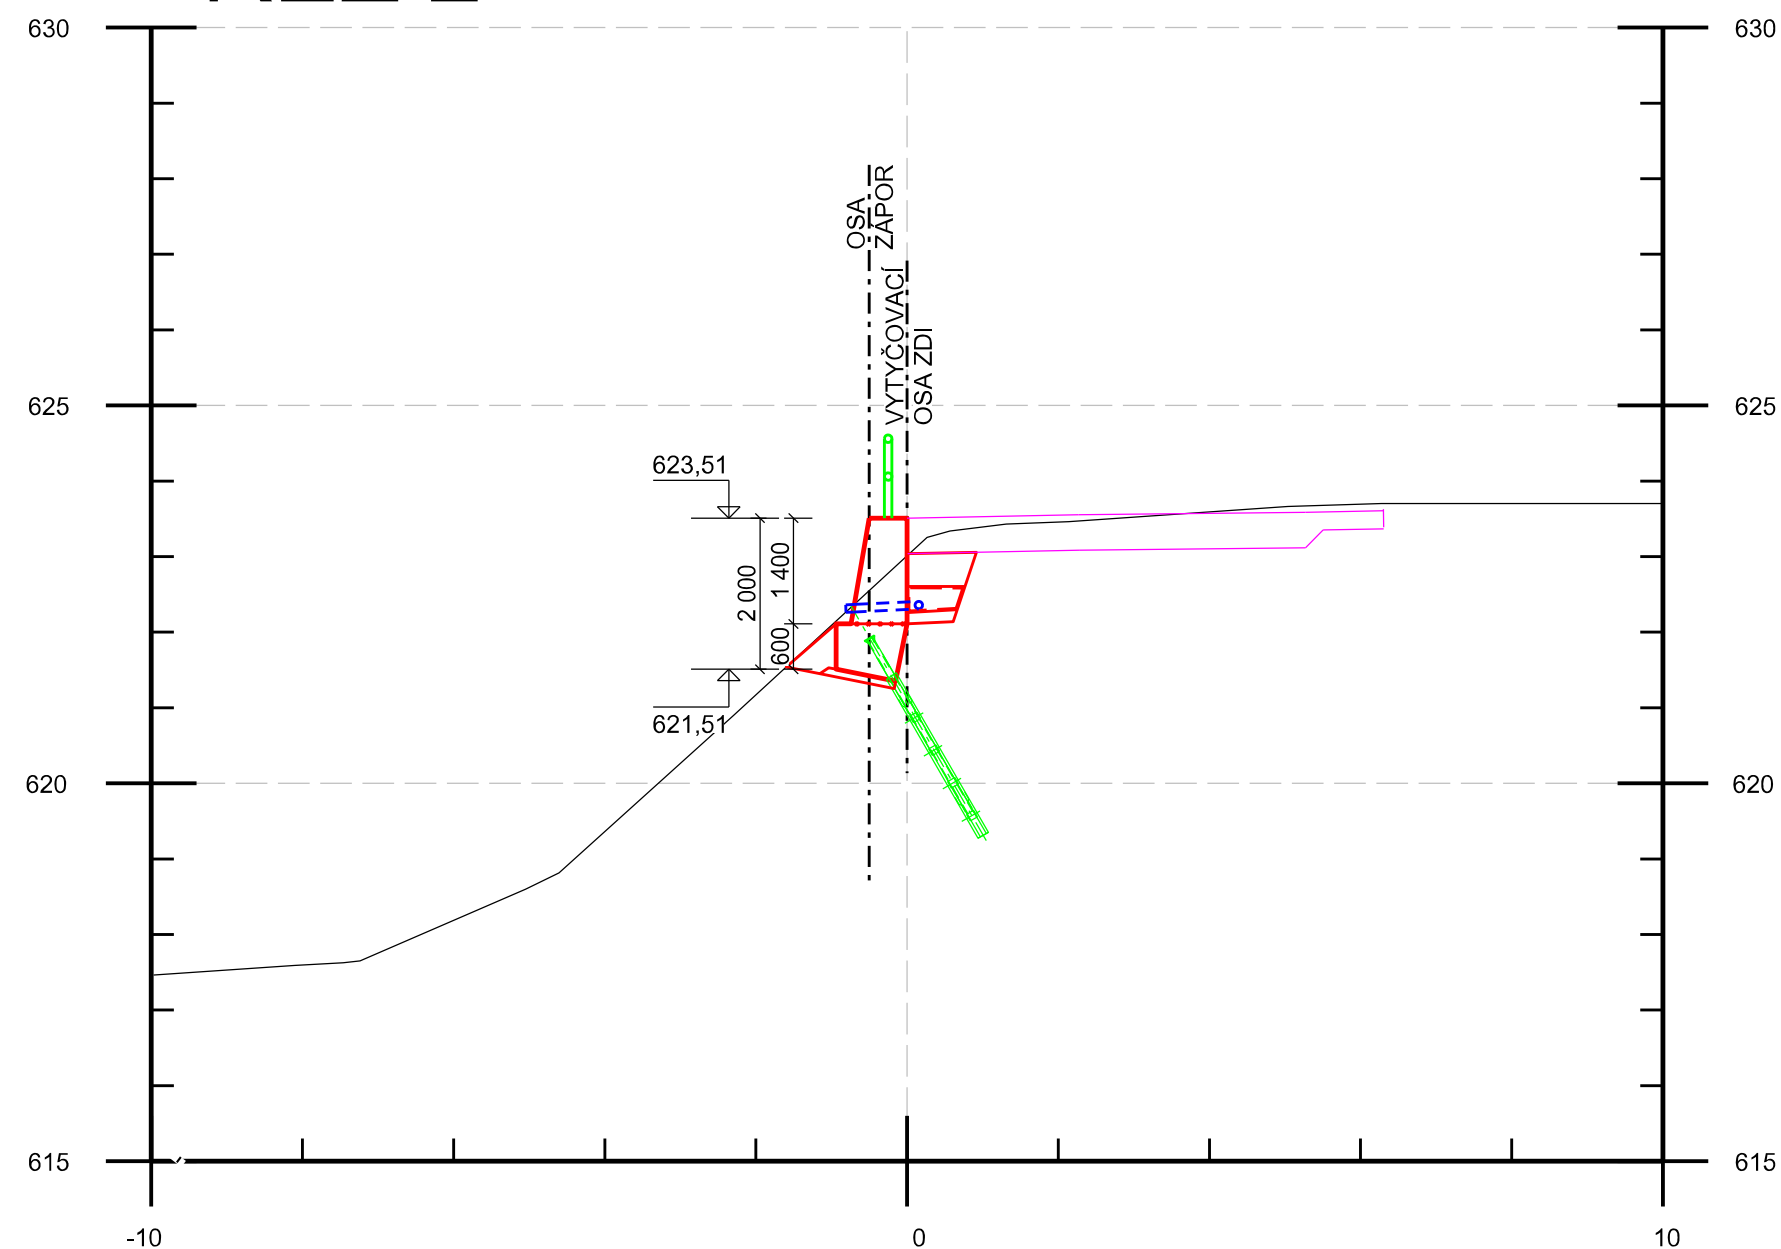

MATERIÁL:

BETON: C30/37 - XF4
OCEL: B500B
S235

LEGENDA:

- SO 101 Komunikace
- Nově navržené konstrukce
- Kov - zápora, mikropilota, výztuž, kotva, zábradlí
- Odvodnění
- Stávající terén

VÝŠKOVÝ SYSTÉM: Bpv
SOUŘADNICOVÝ SYSTÉM: JTSK

AZ CONSULT, spol. s r.o.

Číslo zakázky.....15/138

Výrobek uvolněn k použití

Datum.....24.03.2017③

Odpov. proj.: Ing. M. Komín	Zn. souboru: ...	
Vypracoval: Ing. D. Svoboda	Stupeň: DSP/DPS	Formát: 6 x A4
Kontroloval: Ing. P. Vít	Č. zak.: 15/138	Č. paré :
Kraj: Karlovarský	Místo: Jáchymov	Datum: V/2016
Objednatel: Město Jáchymov, nám. Republiky 1, 362 51 Jáchymov	Měřítko: 1 : 100	Č. přílohy: C.2.12.4
Akce: Jáchymov - Rekonstrukce ulice Palackého		
Stavební objekt: SO 201		
Zed' ve staničení 0,584-0,629		
Výkres: Příčné řezy		
DOKUMENTACI LZE UŽÍVAT POUZE VE SMYSLU PŘÍSLUŠNÉ SMLOUVY O DÍLO. KOPÍROVÁNÍ A ROZŠÍŘOVÁNÍ POUZE PO PŘEDCHOZÍM SOUHLASU AZ CONSULT spol. s r.o.		