


# Typ B

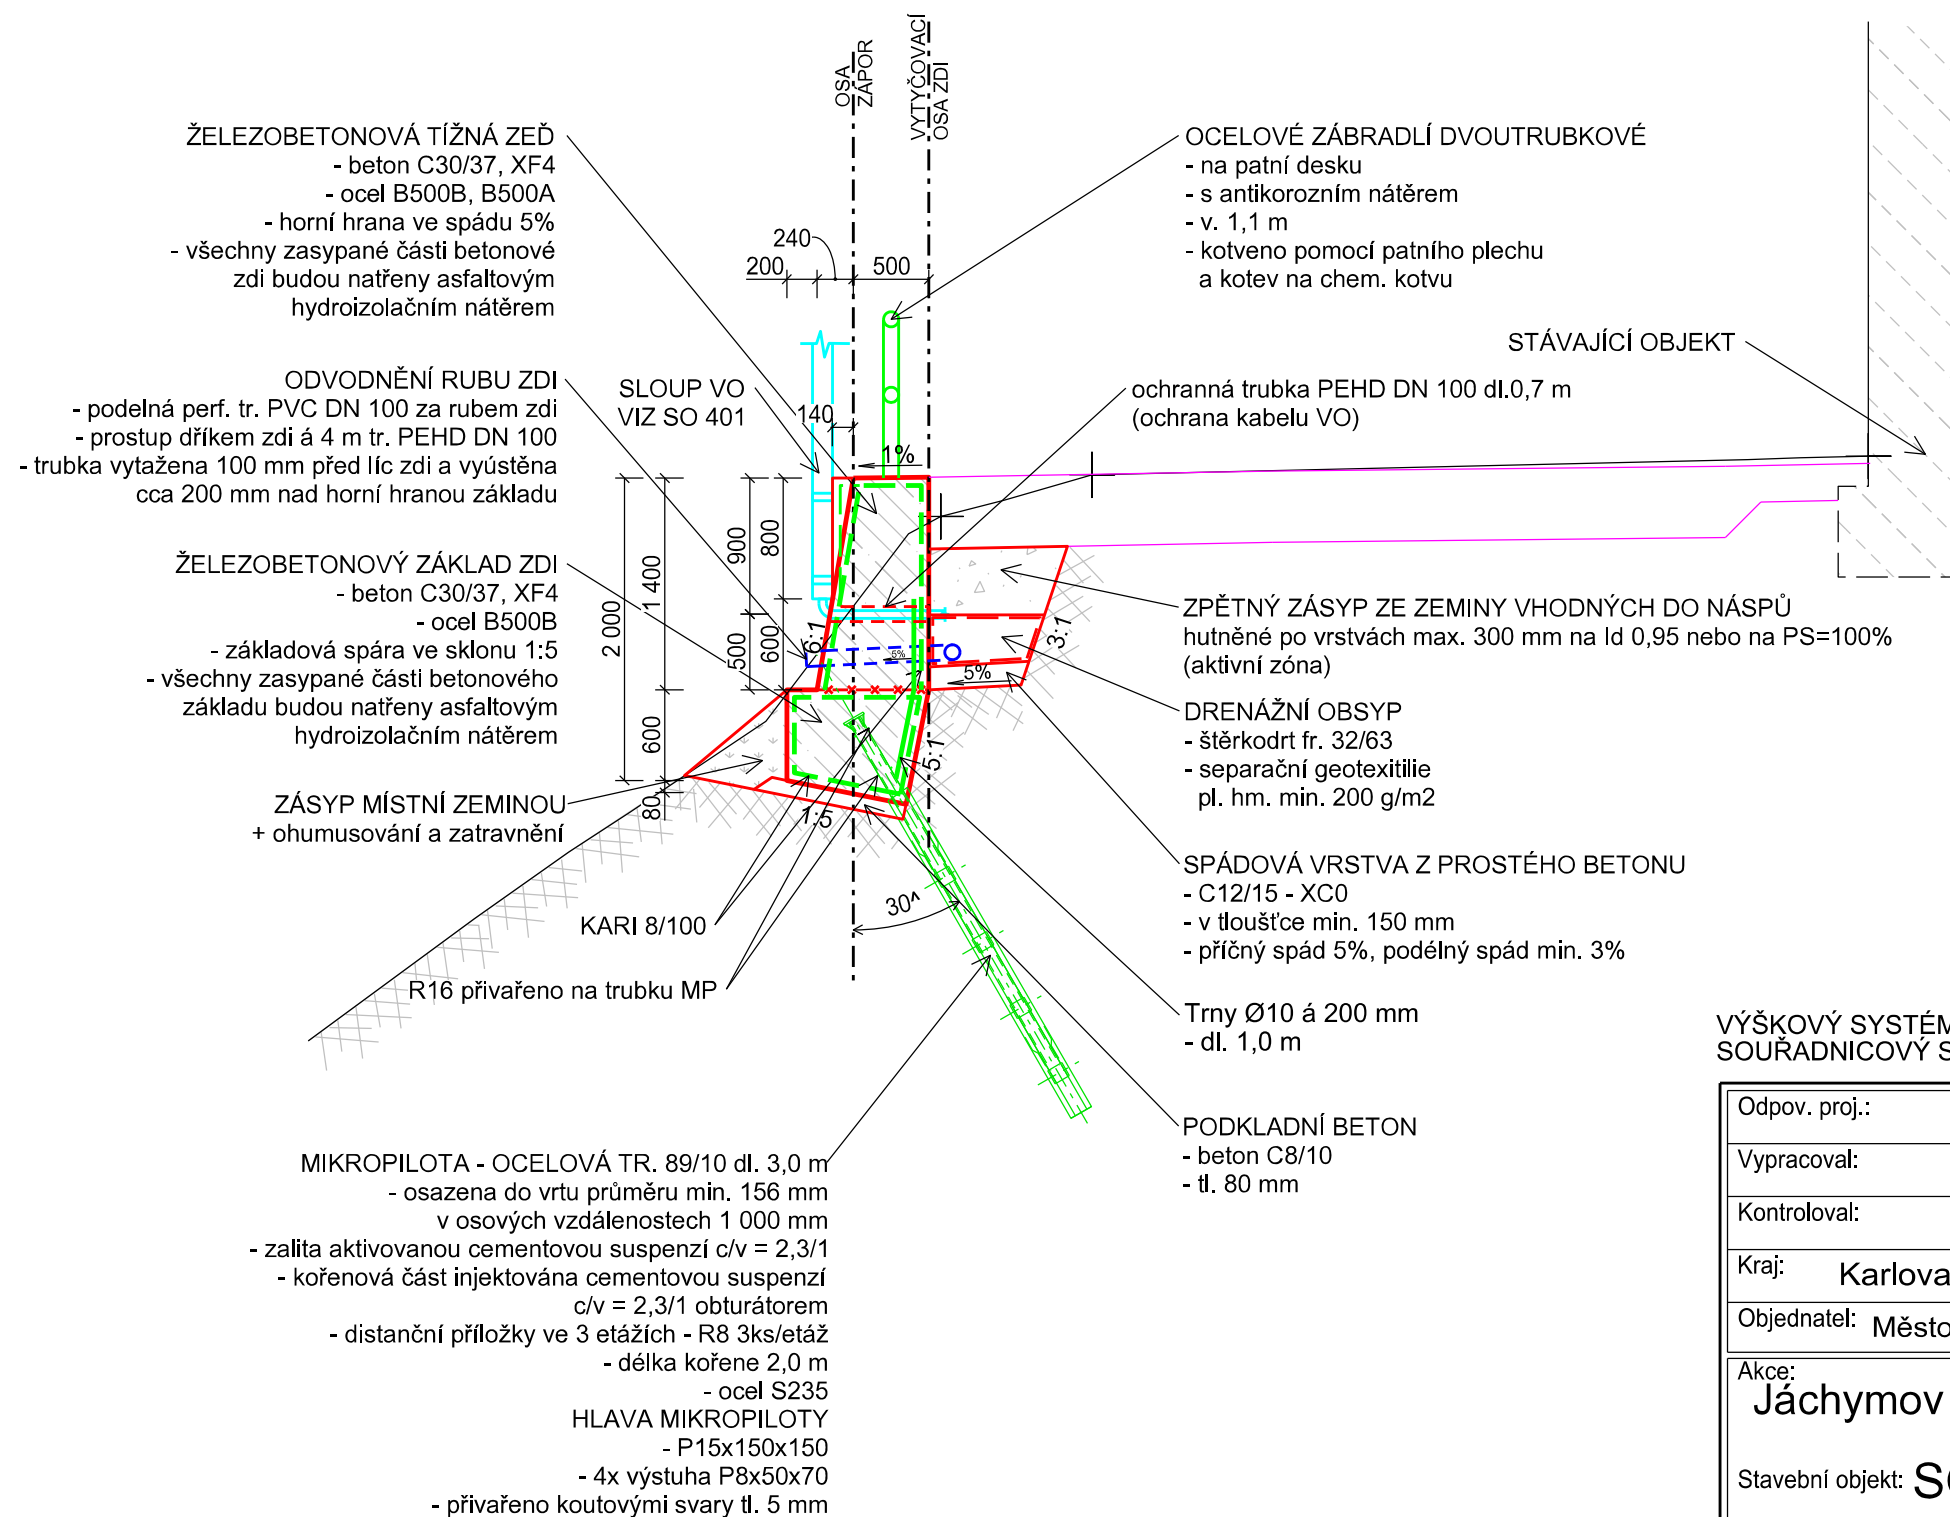

## MATERIÁL:

BETON: C30/37 - XF4  
OCEL: B500B  
S235

## LEGENDA:

- SO 101 Komunikace
- Nově navržené konstrukce
- Kov - zápora, mikropilota, výztuž, kotva, zábradlí
- Odvodnění
- SO 401 Veřejné osvětlení
- Stávající terén

AZ CONSULT, spol. s r.o.

Číslo zakázky.....15/138

Výrobek uvolněn k použití

Datum.....24.03.2017.....③

VÝŠKOVÝ SYSTÉM: Bpv  
SOUŘADNICOVÝ SYSTÉM: JTSK

Odpov. proj.:	Ing. M. Komín	<div><b>AZCONSULT</b><sup>®</sup></div> <div>spol. s r. o.</div> <div>Klíšská 12, 400 01 Ústí nad Labem</div> <div>Tel.: 475 201 103, 475 210 177</div> <div>Tel/fax.: 475 201 128</div> <div>E-mail: azconsult@azconsult.cz</div> <div>ČSN EN ISO 9001</div>		
Vypracoval:	Ing. D. Svoboda			
Kontroloval:	Ing. P. Vít			
Kraj:	Karlovarský		Místo:	Jáchymov
Objednatel:	Město Jáchymov, nám. Republiky 1, 362 51 Jáchymov			
Akce:	Jáchymov - Rekonstrukce ulice Palackého			
Stavební objekt:	SO 201 Zeď ve staničení 0,584-0,629			
Výkres:	Vzorový řez			
DOKUMENTACI LZE UŽÍVAT POUZE VE SMYSLU PŘÍSLUŠNÉ SMLOUVY O DÍLO. KOPÍROVÁNÍ A ROZŠÍŘOVÁNÍ POUZE PO PŘEDCHOZÍM SOUHLASU AZ CONSULT spol. s r. o.				