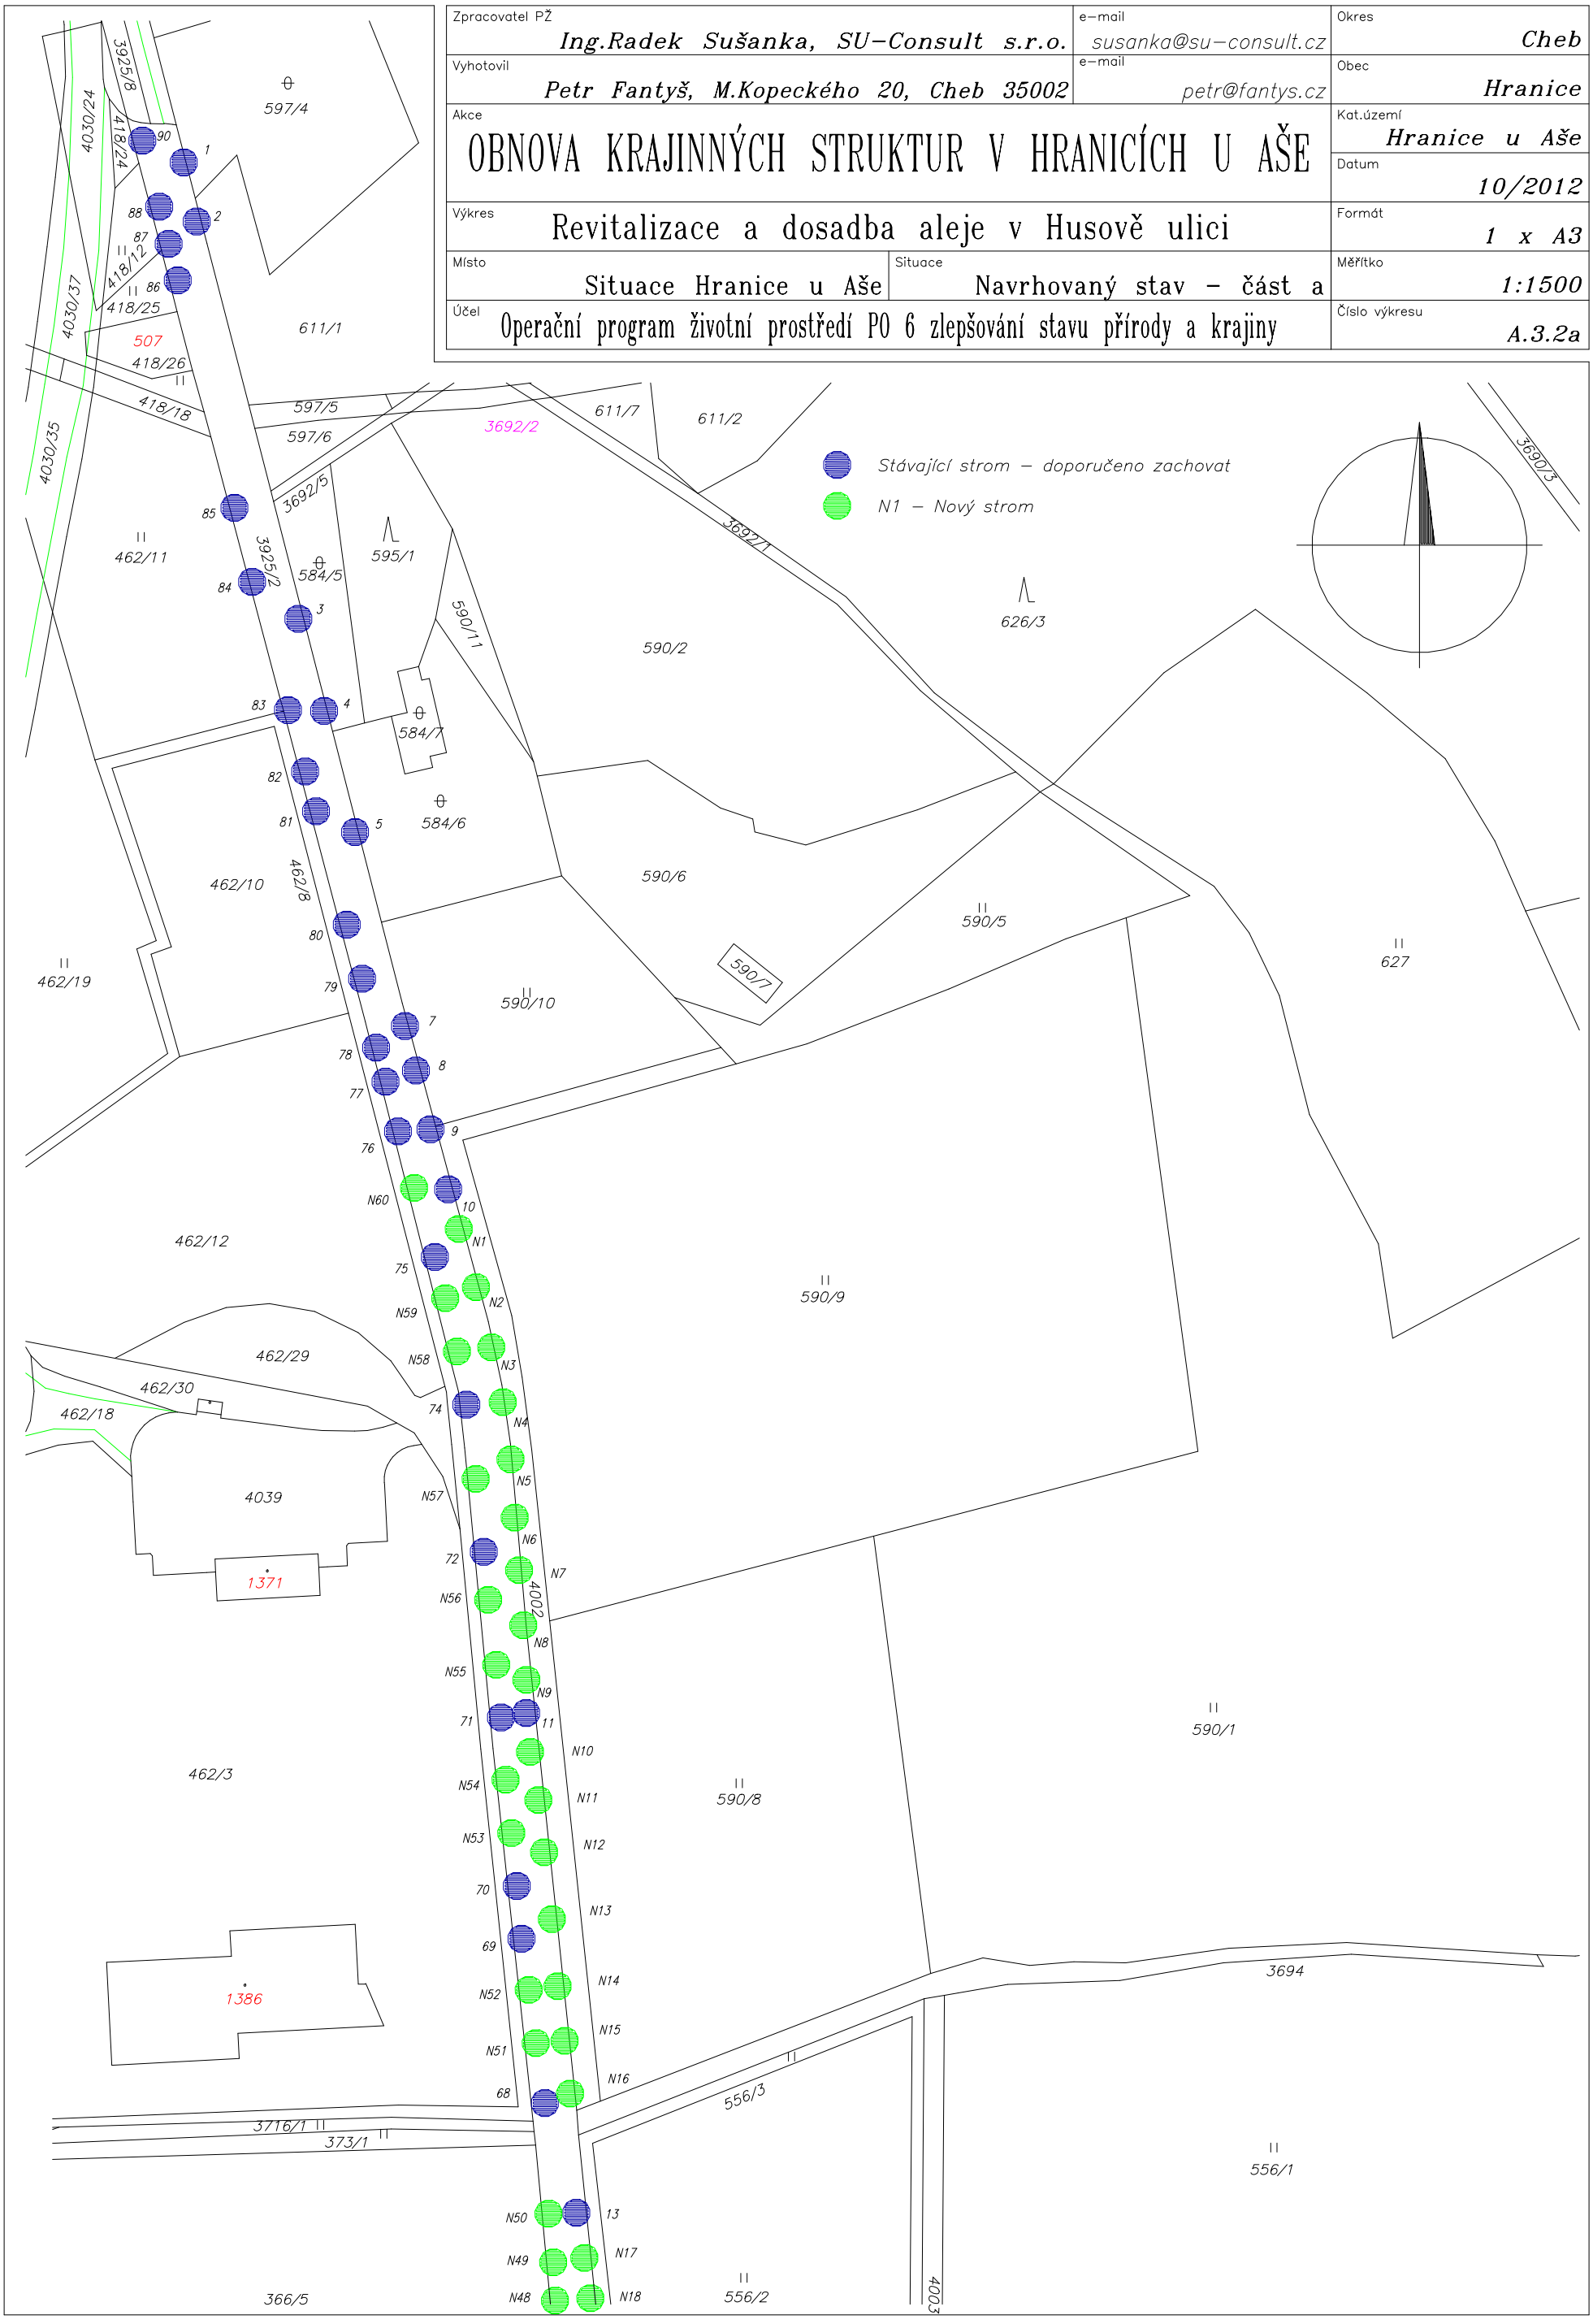Zpracovatel PŽ: Ing.Radek Sušanka, SU–Consult s.r.o.	e–mail: susanka@su–consult.cz		Okres: Cheb
Vyhotovil: Petr Fantyš, M.Kopeckého 20, Cheb 35002	e–mail: petr@fantys.cz		Obec: Hranice
Akce: OBNOVA KRAJINNÝCH STRUKTUR V HRANICÍCH U AŠE			Kat.území: Hranice u Aše
			Datum: 10/2012
Výkres: Revitalizace a dosadba aleje v Husově ulici			Formát: 1 x A3
Místo: Situace Hranice u Aše	Situace: Navrhovaný stav – část a		Měřítko: 1:1500
Účel: Operační program životní prostředí PO 6 zlepšování stavu přírody a krajiny			Číslo výkresu: A.3.2a