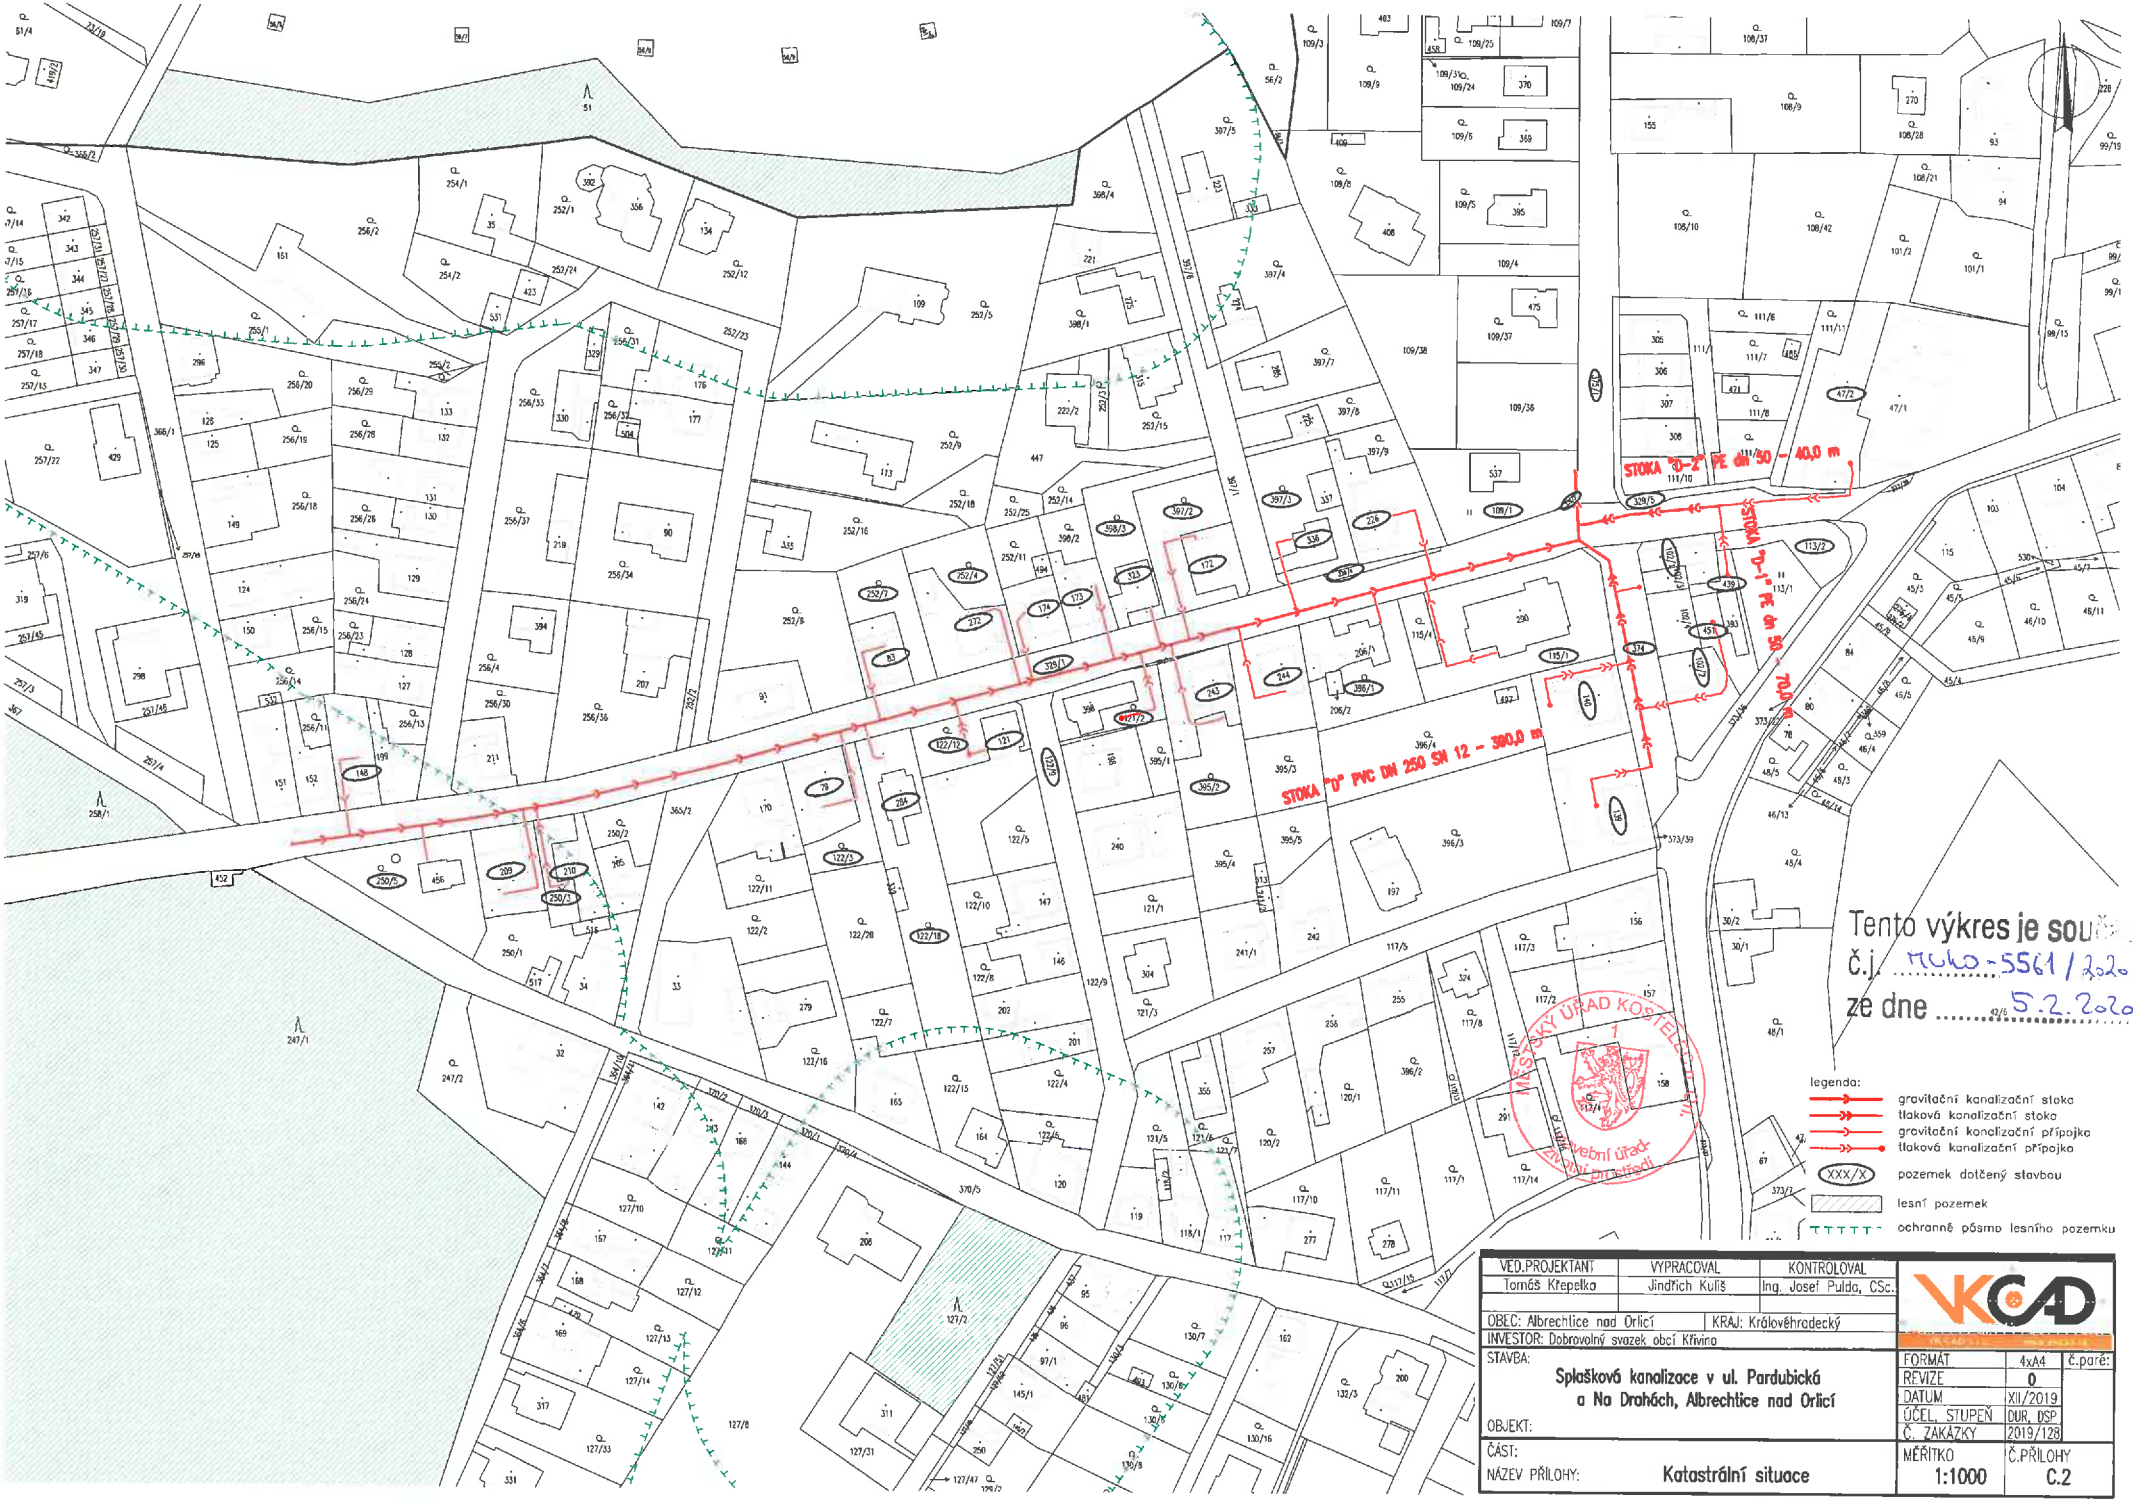

VED.PROJEKTANT: Tomáš Křepelka	VYPRACOVAL: Jindřich Kutiš	KONTROLOVAL: Ing. Josef Pulda, CSc.
OBEC: Albrechtice nad Orlicí	KRAJ: Královéhradecký	
INVESTOR: Dobrovolný svazek obcí Křivina		
STAVBA: Splašková kanalizace v ul. Pardubická a Na Drahách, Albrechtice nad Orlicí	FORMÁT: 4xA4	Č.paré:
	REVIZE: 0	
OBJEKT:	DATUM: XII/2019	
	ÚČEL, STUPEŇ: DUR, DSP	
	Č. ZAKÁZKY: 2019/128	
ČÁST:	MĚŘÍTKO: 1:1000	Č.PŘÍLOHY: C.2
NÁZEV PŘÍLOHY: Katastrální situace		