


PŮDORYS STŘECHY
M 1:100

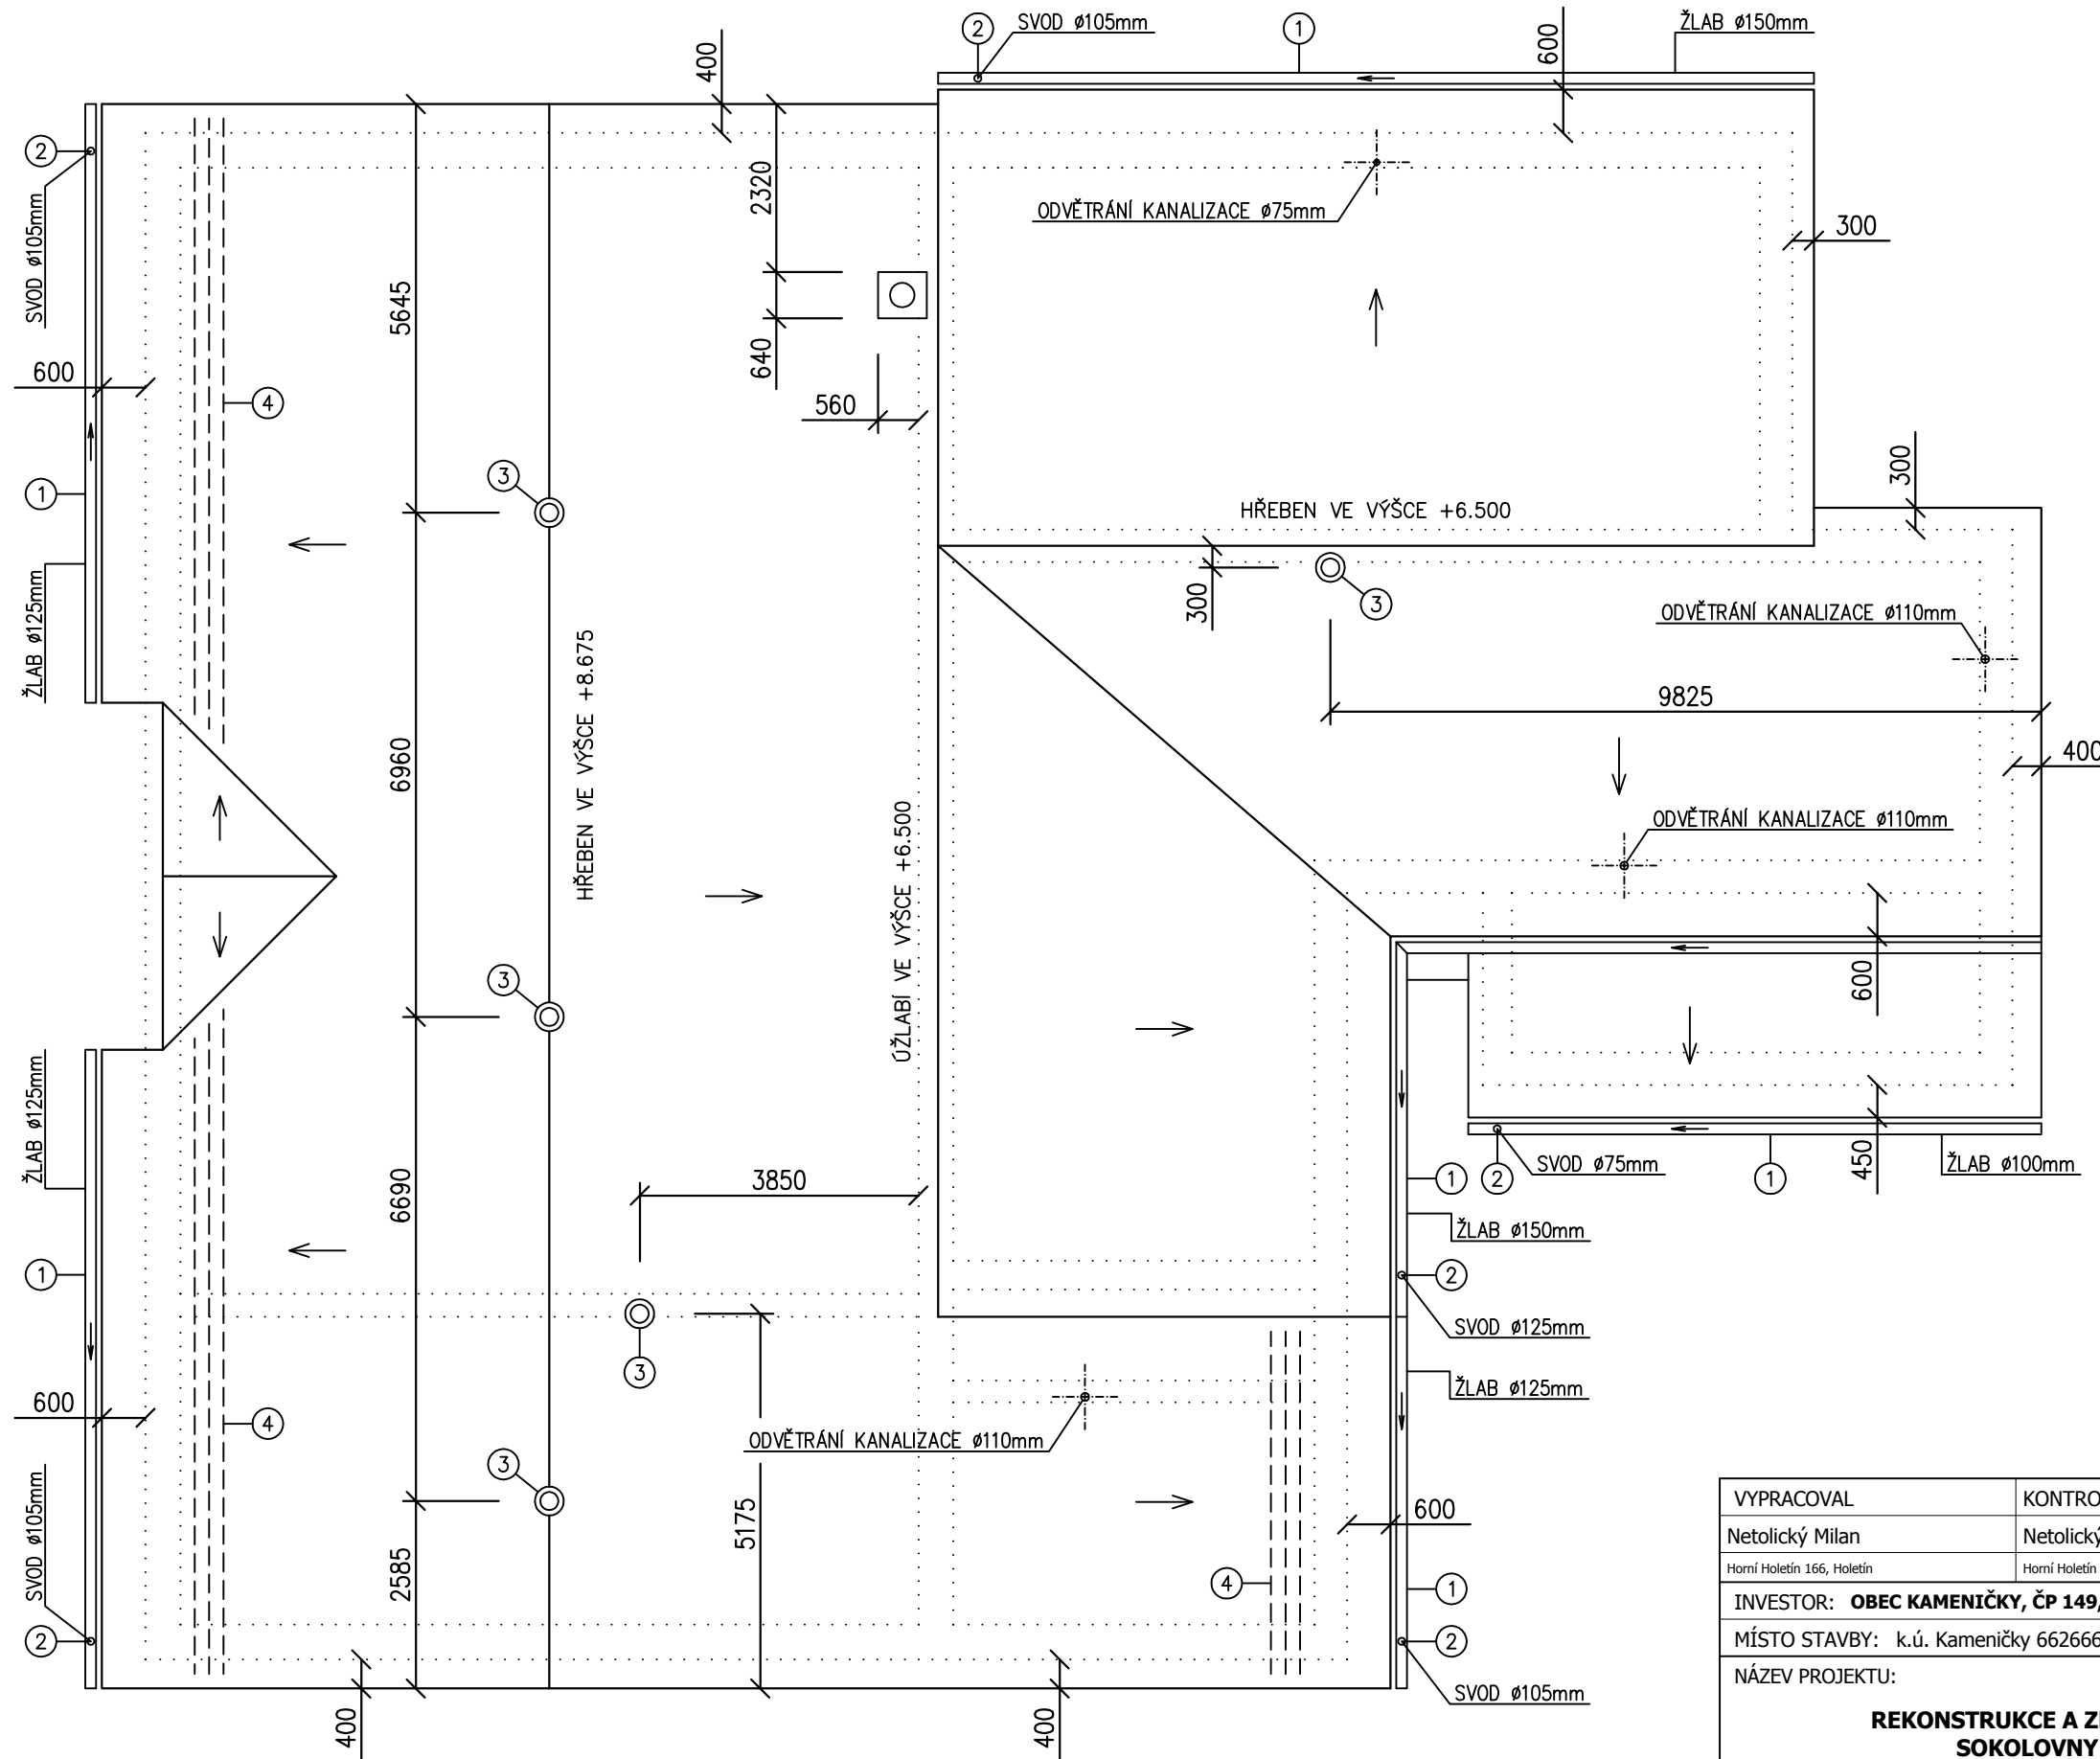

LEGENDA

- ① STŘEŠNÍ ŽLAB Z POPLASTOVANÉHO PLECHU TL. 0.6mm
- ② STŘEŠNÍ SVOD Z POPLASTOVANÉHO PLECHU TL. 0.6mm
- ③ VENTILAČNÍ TURBINA LOMANCO BIB 14, Ø 365mm Al
- ④ STŘEŠNÍ SNĚHOVÉ ZACHYTÁVAČE Cu

VYPRACOVAL	KONTROLOVAL	Klicperova 1541 539 01 Hlinsko www.sonetbuilding.cz 608 238 812		
Netolický Milan	Netolický Milan			
Horní Holetín 166, Holetín	Horní Holetín 166, Holetín			
INVESTOR: OBEC KAMENIČKY, ČP 149, KAMENIČKY 539 41				
MÍSTO STAVBY: k.ú. Kameničky 662666, parcela číslo 175				
NÁZEV PROJEKTU: REKONSTRUKCE A ZMĚNA ZDROJE VYTÁPĚNÍ SOKOLOVNY V KAMENIČKÁCH (číslo parcely: 175; k. ú.: Kameničky 662666)			FORMÁT	2xA4
			DATUM	ČERVEN 2013
			STUPEŇ	DPS
			Č. ZAKÁZKY	17_2011
			MĚŘÍTKO	Č. VÝKRESU
VÝKRES: PŮDORYS STŘECHY			1:100	D.1.1.2 - 10