


Rekonstrukce objektu ZŠ, Jana A. Komenského 540, Kynšperk nad Ohří

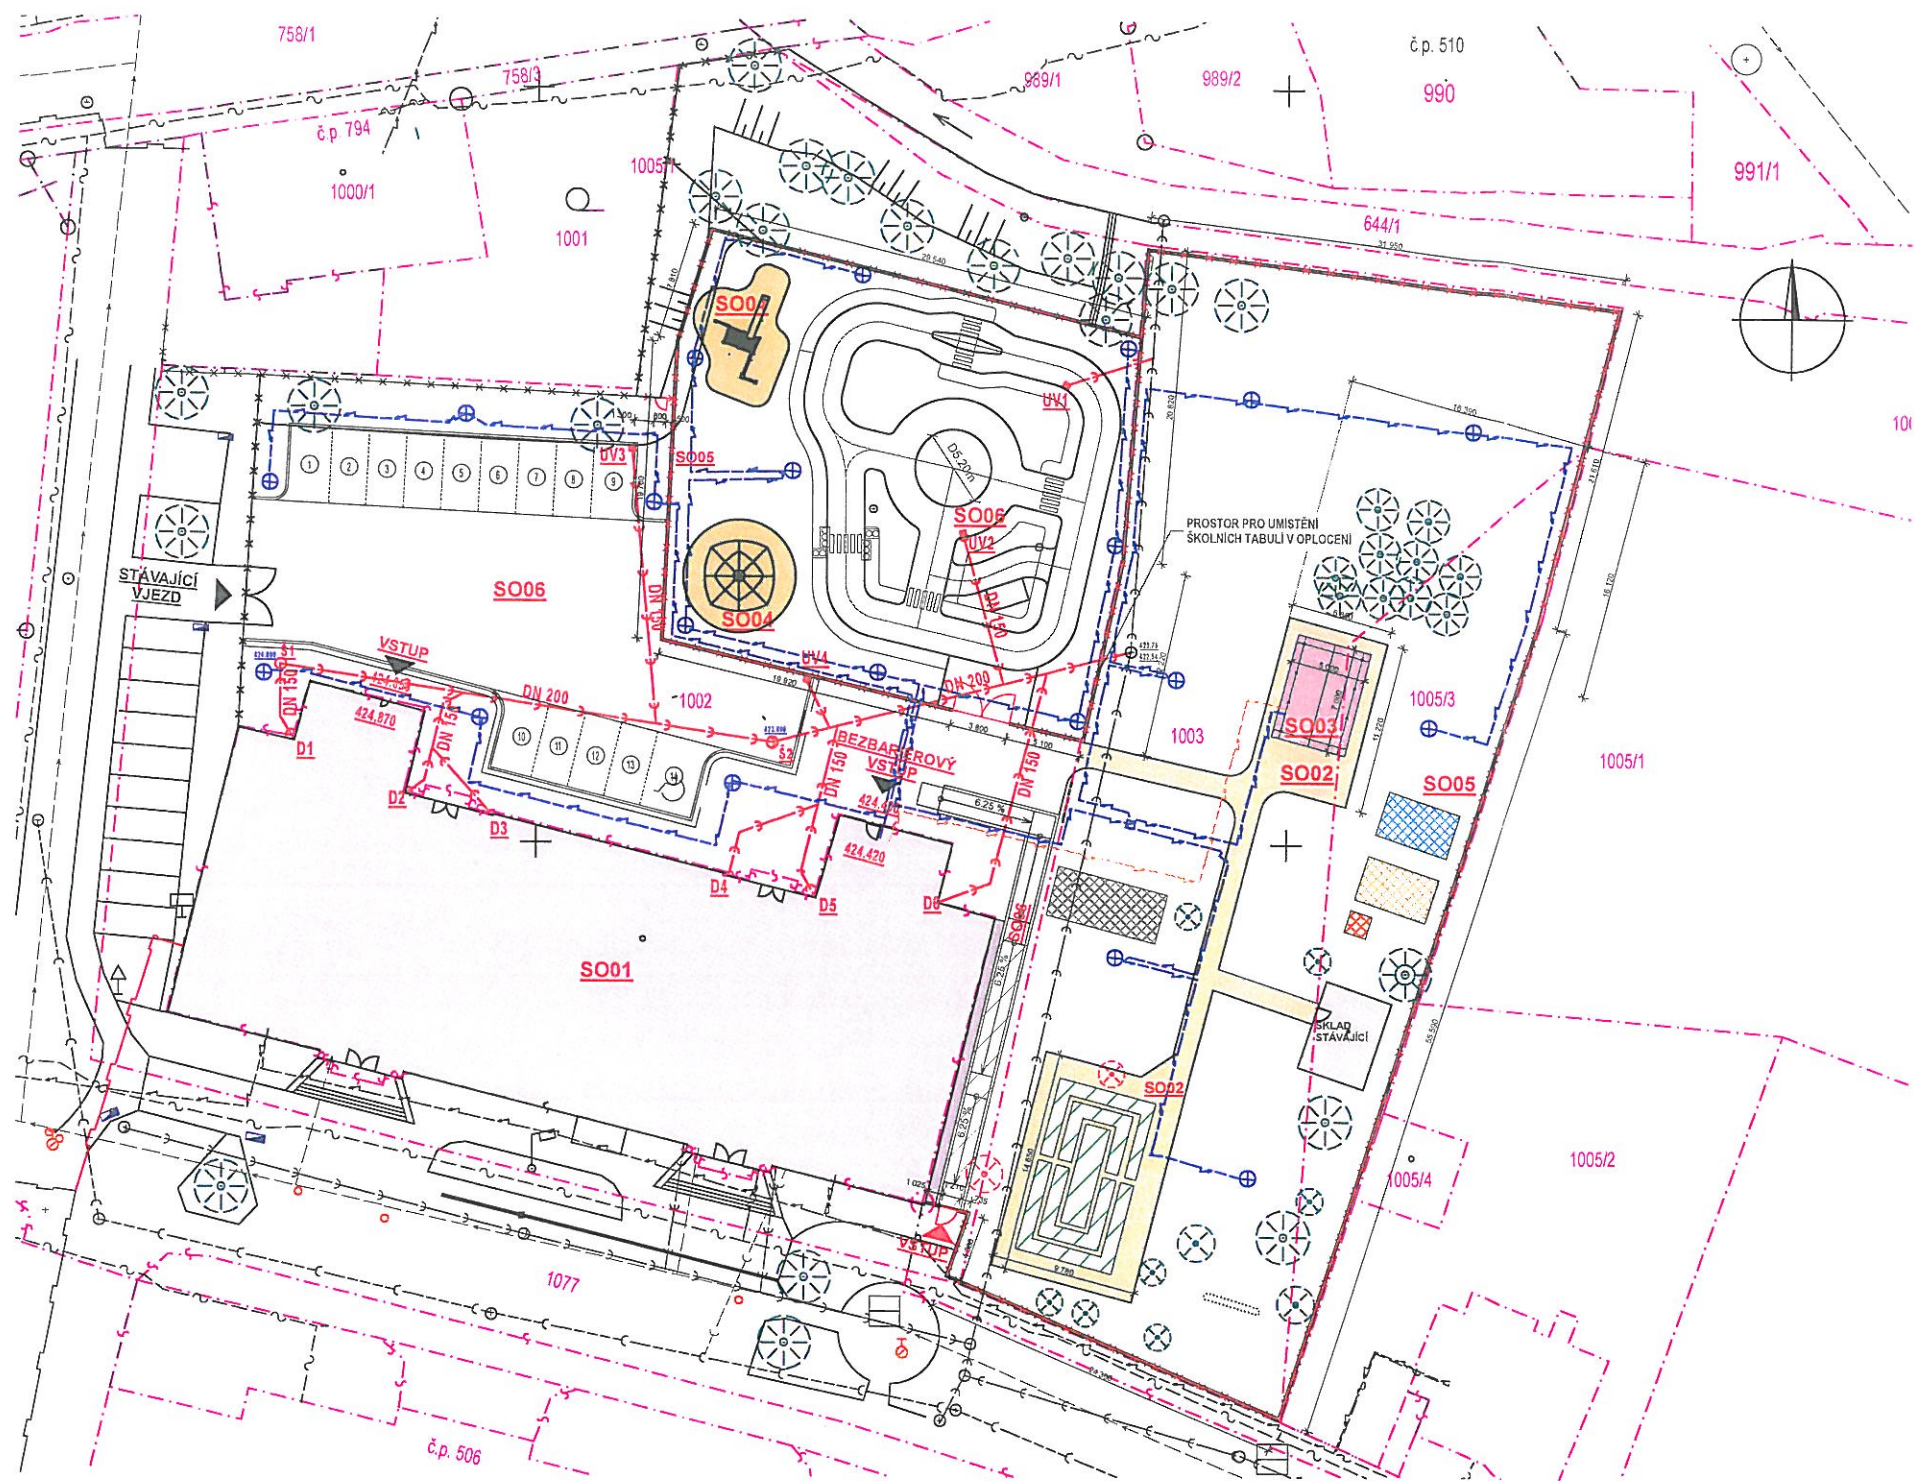

LEGENDA:

- stávající objekt ZŠ - rekonstrukce
- nový objekt - venkovní učebna
- chodník - zámková dlažba
- okapový chodníček
- nové oplocení zahrady + dětského dopravního hřiště
- PLOCHY KN
- PARCELNÍ ČÍSLA
- stávající vzrostlá zeleň
- sklad
- šatna, kancelář
- mobilní WC
- plocha pro skladování stavebního materiálu
- parkování vozidel stavby - dle možností v areálu školy

STÁVAJÍCÍ SÍTĚ:

- DEŠŤOVÁ KANALIZACE
- OPTICKÝ KABEL
- PODZEMNÍ VEDENÍ NN
- SPLAŠKOVÁ KANALIZACE
- PLYN NTL

NOVÉ SÍTĚ:

- PŘÍPOJKA DEŠŤOVÁ KANALIZACE
- ROZVODY NN + VENKOVNÍ OSVĚTLENÍ
- ELEKTRONICKÁ KOMUNIKACE - SLABOPROUD

SÍTĚ VE VÝSTAVBĚ:

- PLYN NTL VÝSTAVBA

LEGENDA STAVEBNÍCH OBJEKTŮ:

- SO 01 - Rekonstrukce ZŠ
- SO 02 - Zpevněné plochy zahrady
- SO 03 - Venkovní učebna 5 x 7 m
- SO 04 - Herní prvky
- SO 05 - Oplocení zahrady a dětského dopravního hřiště
- SO 06 - PD Komunikace
- Zpevněné plochy
- Dětské dopravní hřiště
- Parkoviště + komunikace
- Rampy

POZNÁMKA:

Staveništní doprava a vlastní stavba musí respektovat provoz areálu (nutno dodržet požadavky na bezpečnost, ochranu ŽP apod.).

Vzhledem k tomu, že stavební práce budou probíhat v uzavřeném areálu a za provozu objektu, nebude staveniště oploceno, ale pouze označeno přísl. výstraž. tabulkami.

Napojení na rozvody energií (voda, NN) bude provedeno na základě podmínek investora.

Před zahájením stavebních prací bude ochráněna zeleň, která nebude kácena, popřípadě v nejnútnejším rozsahu ořezána po dohodě s odborem životního prostředí.

Při výstavbě stavebních objektů nutno respektovat stávající inženýrské sítě. Sítě v blízkosti výstavby je nutné nechat vytýčit na základě vyjádření jednotlivých správců.

Nedílnou součástí projektu jsou objekty jednotlivých specialistů.

Při úpravě chodníků a vstupů nutno respektovat stávající rozvody inženýrských sítí - inženýrské sítě v bezprostřední blízkosti objektu je nutné nechat vytýčit na základě vyjádření jednotlivých správců.

HIP:	Zodpovědný projektant:	Vypracoval:	PROJEKTOVÉ PRÁCE Milena Petrmichlová V Šince 9, Píseň m.petrmichlova@seznam.cz	
Ing. Oldřich Blinkal	Ing. Oldřich Blinkal	Milena Petrmichlová		
Investor:	Město Kynšperk nad Ohří, Jana A. Komenského 221		Formát:	
Umístění stavby:	parc. č. 1002, 1003, 1005/3, k.ú. Kynšperk nad Ohří,		Datum:	03/2017
Akce: Rekonstrukce objektu ZŠ , Jana A. Komenského 540, Kynšperk nad Ohří			Účel:	ÚŘ + DSP
			Měřítko:	1:500
Objekt:	C. Situační výkres		C.4	
Obsah výkresu:	Situace ZOV			