


Rekonstrukce objektu ZŠ, Jana A. Komenského 540, Kynšperk nad Ohří

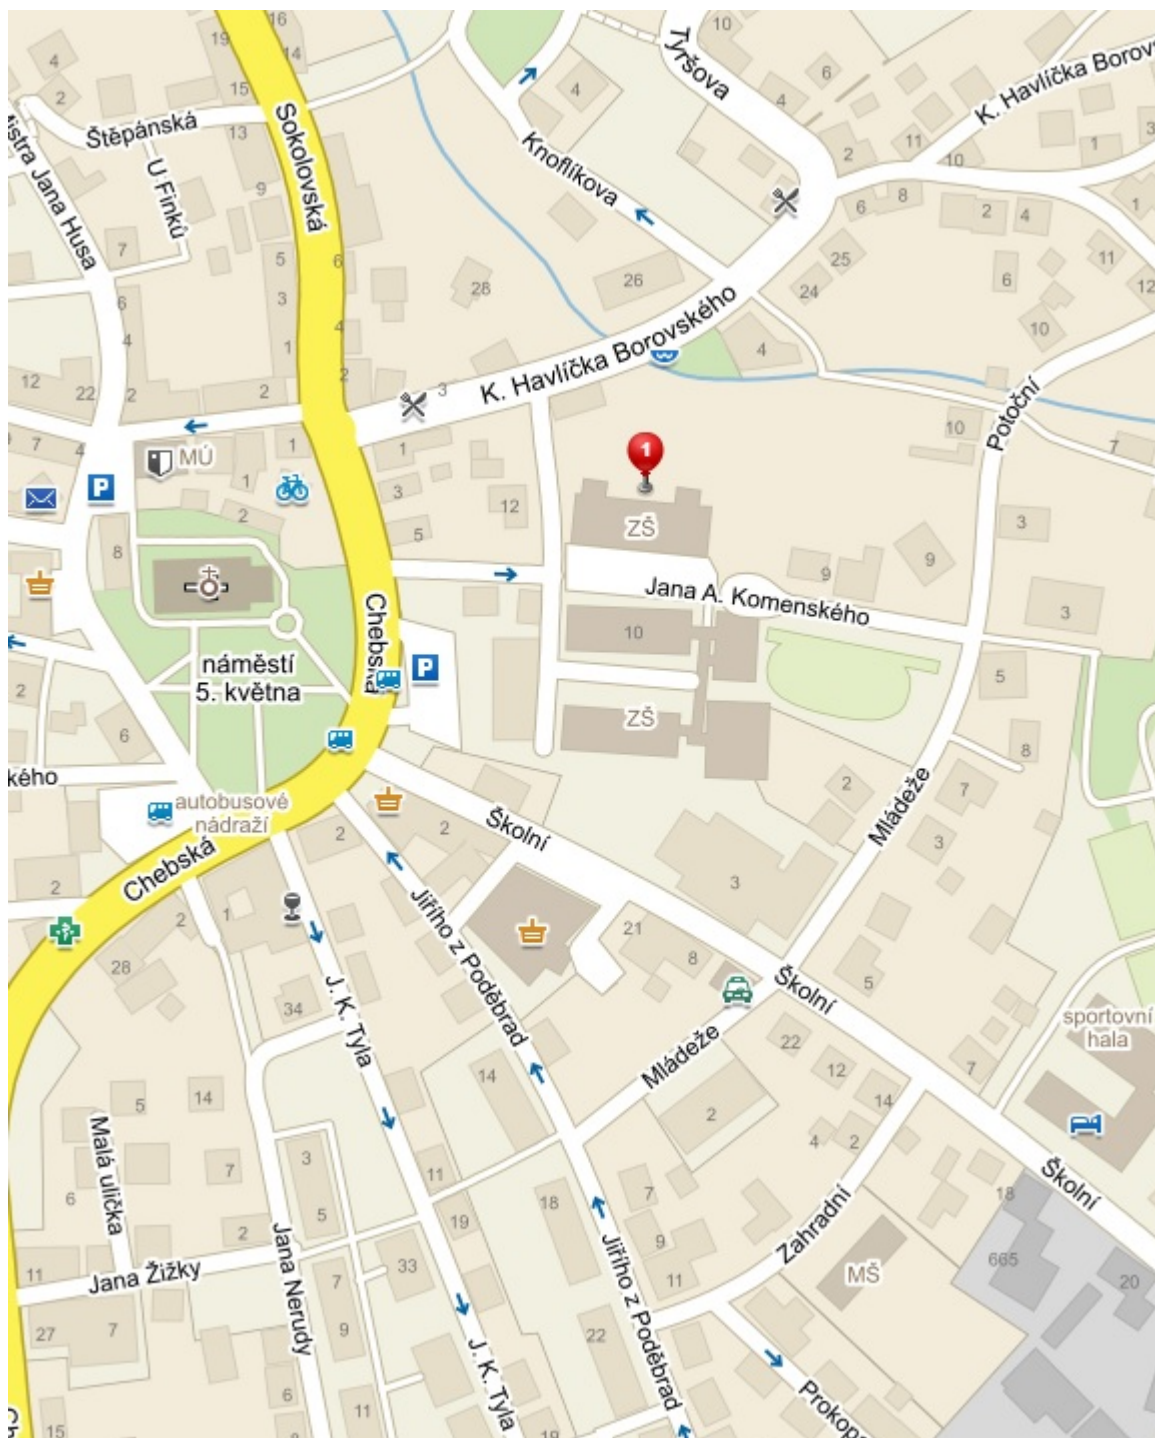

HIP:	Zodpovědný projektant:	Vypracoval:	PROJEKTOVÉ PRÁCE Milena Petrmichlová V Šípce 9, Plzeň m.petrnichlova@seznam.cz	
Ing. Oldřich Blinkal	Ing. Oldřich Blinkal	Milena Petrmichlová		
Investor:	Město Kynšperk nad Ohří, Jana A. Komenského 221		Formát:	
Umístění stavby:	parc. č. 1002, 1003, 1005/3, k.ú. Kynšperk nad Ohří,		Datum:	03/2017
Akce: Rekonstrukce objektu ZŠ , Jana A. Komenského 540, Kynšperk nad Ohří			Účel:	ÚŘ + DSP
			Měřítko:	
Objekt:	C. Situační výkres		C.1	
Obsah výkresu:	Situace širších vztahů			