VZOROVÝ PŘÍČNÝ ŘEZ 2–2

1:50

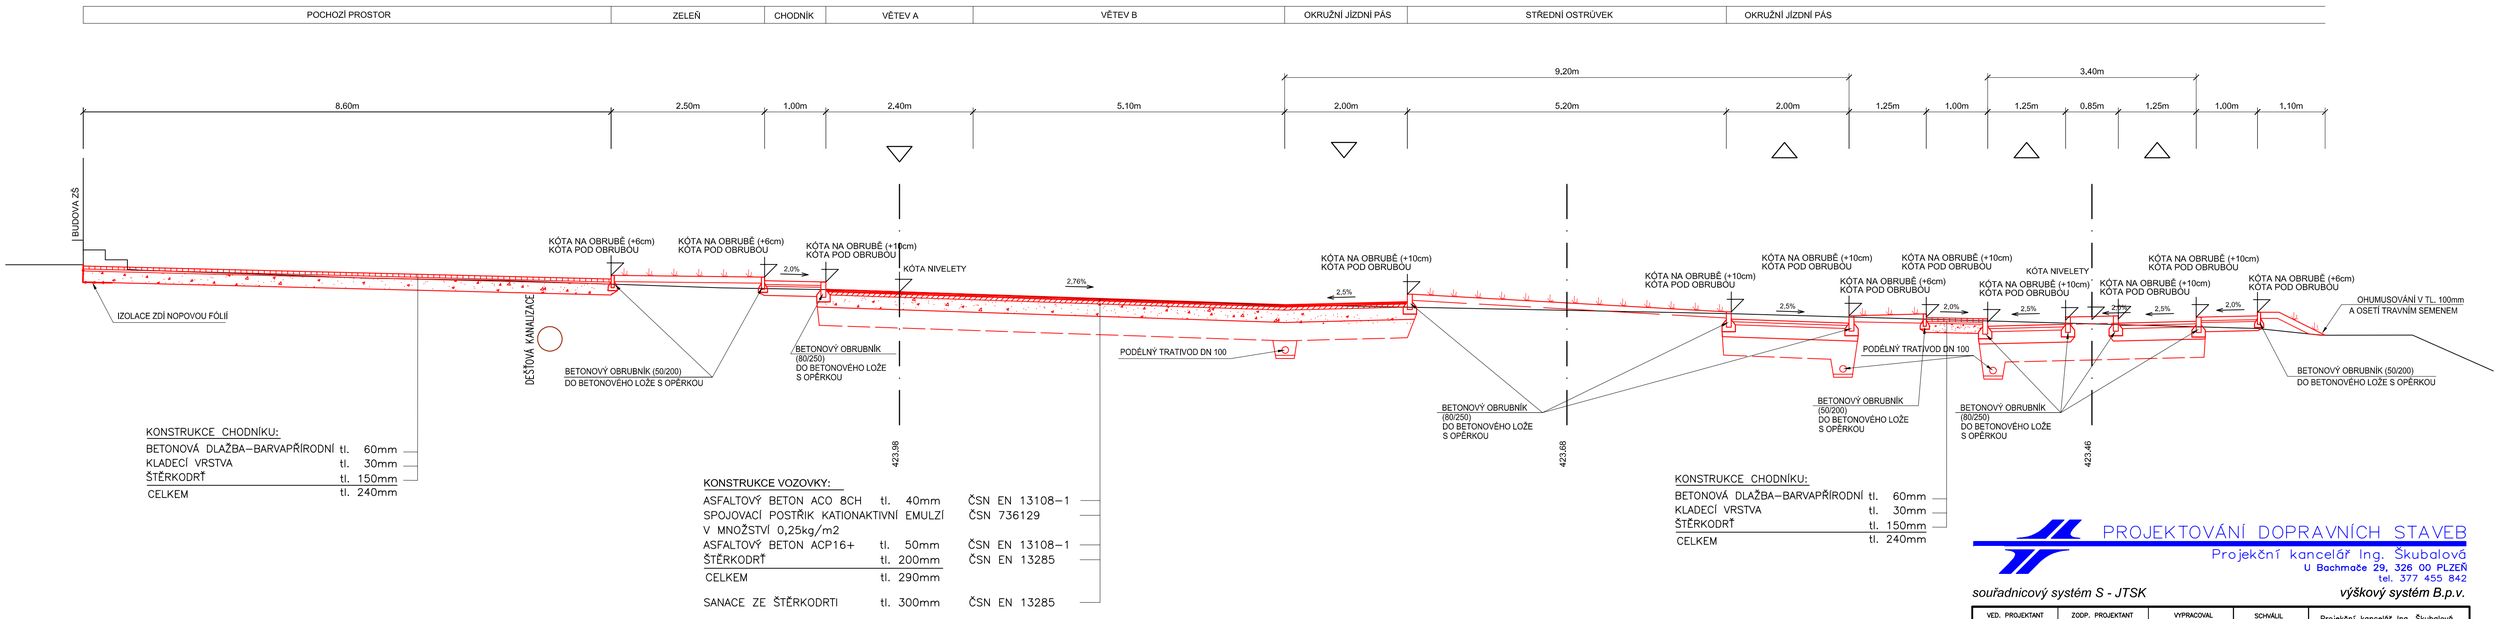

KONSTRUKCE CHODNÍKU:

BETONOVÁ DLAŽBA–BARVAPŘÍRODNÍ	tl.	60mm
KLADECÍ VRSTVA	tl.	30mm
ŠTĚRKODRŤ	tl.	150mm
CELKEM	tl.	240mm

KONSTRUKCE VOZOVKY:

ASFALTOVÝ BETON ACO 8CH	tl.	40mm	ČSN EN 13108–1
SPOJOVACÍ POSTŘIK KATIONAKTIVNÍ EMULZÍ V MNOŽSTVÍ 0,25kg/m2			ČSN 736129
ASFALTOVÝ BETON ACP16+	tl.	50mm	ČSN EN 13108–1
ŠTĚRKODRŤ	tl.	200mm	ČSN EN 13285
CELKEM	tl.	290mm	
SANACE ZE ŠTĚRKODRTI	tl.	300mm	ČSN EN 13285

KONSTRUKCE CHODNÍKU:

BETONOVÁ DLAŽBA–BARVAPŘÍRODNÍ	tl.	60mm
KLADECÍ VRSTVA	tl.	30mm
ŠTĚRKODRŤ	tl.	150mm
CELKEM	tl.	240mm

PROJEKTOVÁNÍ DOPRAVNÍCH STAVEB
Projekční kancelář Ing. Škubalová
U Bachmače 29, 326 00 PLZEŇ
tel. 377 455 842

souřadnicový systém S - JTSK *výškový systém B.p.v.*

VED. PROJEKTANT	ZODP. PROJEKTANT	VYPRACOVAL	SCHVÁLIL	Projekční kancelář Ing. Škubalová U Bachmače 29, 326 00 PLZEŇ tel. 377 455 842
Ing. Škubalová	Ing. Škubalová	Petr Hruška	Ing. Škubalová	

KRAJ: Karlovarský	KAT.ÚZEMÍ: Kynšperk nad Ohří	FORMÁT	
OBJEDNATEL: Kynšperk nad Ohří, Jana A. Komenského 221		DATUM	01/2017
AKCE: Rekonstrukce objektu ZŠ Jana A. Komenského 540, Kynšperk nad Ohří		ČÍSL	DÚR, DSP
		ČÍS. ZAKÁZKY	1702
		MĚŘÍTKO	1:50
OBJEKT: Komunikace SO 06			
OBSAH: VZOROVÝ PŘÍČNÝ ŘEZ - 2-2		ČÍS. VÝKRESU: 4b	ČÍS. KOPIE