


Podélný profil: TRASA - VĚTEV C M 1:500/100
Rozsah: km 0,00000 - km 0,01802

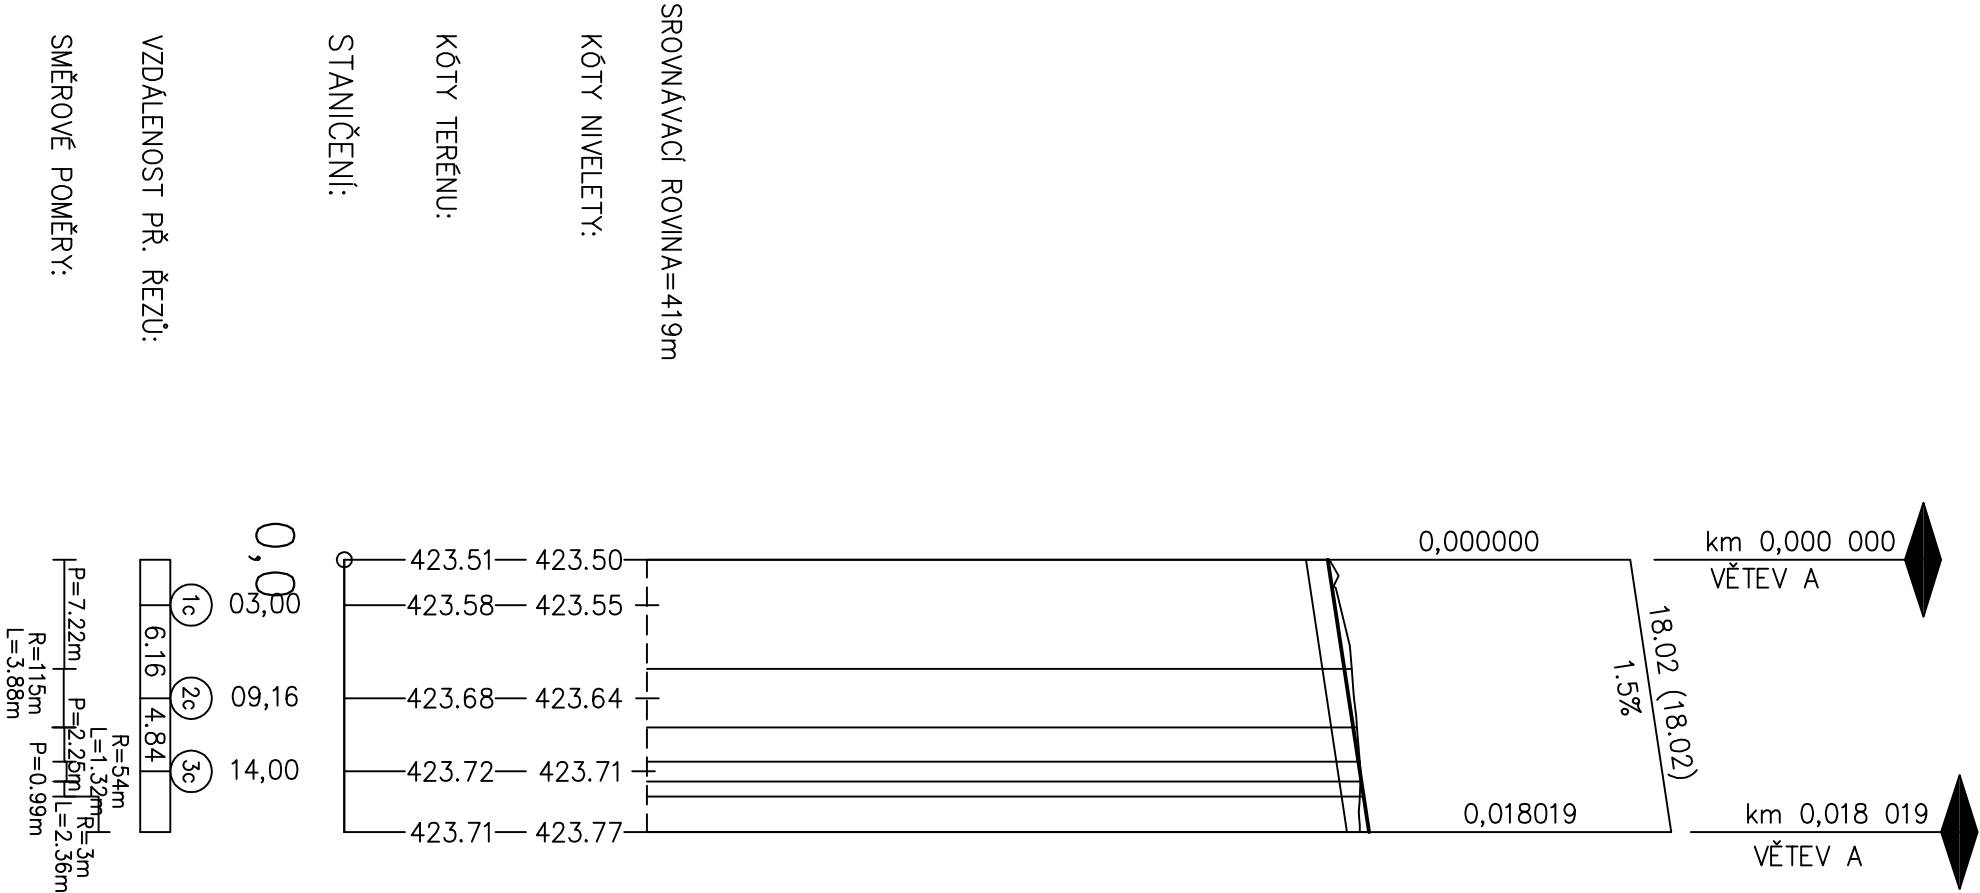

PROJEKTOVÁNÍ DOPRAVNÍCH STAVEB

Projekční kancelář Ing. Škubalová
U Bachmače 29, 326 00 PLZEŇ
tel. 377 455 842

výškový systém B.p.v.

souřadnicový systém S - JTSK

vyškový systém S - JTSK

VED. PROJEKTANT	ZODP. PROJEKTANT	VYPRACOVAL	SCHVÁLIL	Projekční kancelář Ing. Škubalová U Bachmače 29, 326 00 PLZEŇ tel. 377 455 842	
Ing. Škubalová	Ing. Škubalová	Petr Hruška	Ing. Škubalová		
KRAJ: Karlovarský		KAT.ÚZEMÍ: Kynšperk nad Ohří		FORMÁT	
OBJEDNATEL: Kynšperk nad Ohří, Jana A. Komenského 221				DATUM	01/2017
AKCE		Rekonstrukce objektu ZŠ Jana A. Komenského 540, Kynšperk nad Ohří		ÚČEL	DŮR. DSP
				ČÍS. ZAKÁZKY	1702
				MĚŘÍTKO	1:500/100
OBJEKT: Komunikace SO 06					
OBSAH				ČÍS. VÝKRESU	ČÍS. KOPIE
				3c	