


Podélný profil: TRASA - VĚTEV B M 1:500/100
Rozsah: km 0,00000 - km 0,01088

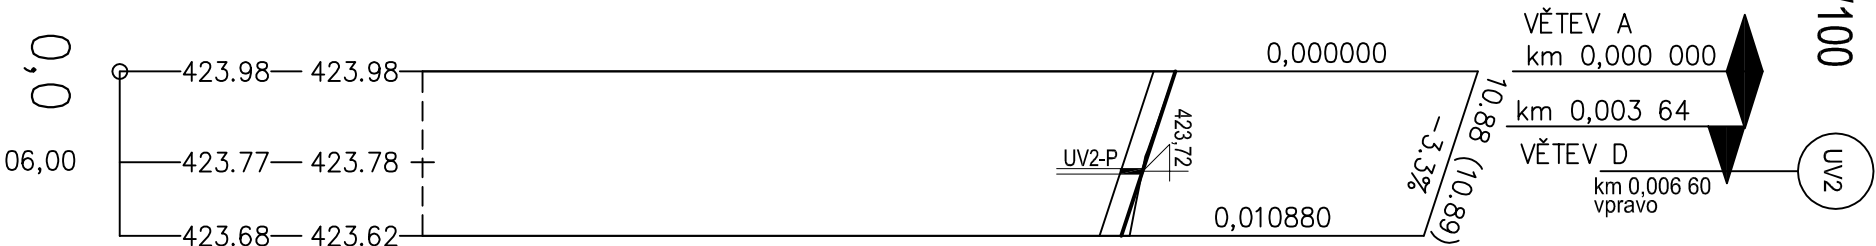

STANIČENÍ:

KÓTY TERÉNU:

KÓTY NIVELETY:

SROVNÁVACÍ ROVINA=419m

VZDÁLENOST PŘ. ŘEZŮ:

SMĚROVÉ POMĚRY:

PROJEKTOVÁNÍ DOPRAVNÍCH STAVEB

Projekční kancelář Ing. Škubalová
U Bachmače 29, 326 00 PLZEŇ
tel. 377 455 842

Projekční kancelář Ing. Škubalová
U Bachmače 29, 326 00 PLZEŇ
tel. 377 455 842

vyškový systém B.p.v.

souřadnicový systém S - JTSK

VED. PROJEKTANT

Ing. Škubalová

ZODP. PROJEKTANT

Ing. Škubalová

VYPRACOVAL

Petr Hruška

SCHVÁLIL

Ing. Škubalová

PROJEKTANT

Ing. Škubalová

ZODP. PROJEKTANT

Ing. Škubalová

VYPRACOVAL

Petr Hruška

SCHVÁLIL

Ing. Škubalová

KRAJ: Karlovarský

KAT.ÚZEMÍ: Kynšperk nad Ohří

OBJEDNATEL: Kynšperk nad Ohří, Jana A. Komenského 221

AKCE

Rekonstrukce objektu ZŠ
Jana A. Komenského 540, Kynšperk nad Ohří

OBJEKT: Komunikace SO 06

OBSAH

PODÉLNÝ PROFIL - VĚTEV B

FORMÁT

DATUM

ÚČEL

ČÍS. ZAKÁZKY

MĚŘÍTKO

01/2017

DÚR, DSP

1702

1:500/100

Projekční kancelář Ing. Škubalová
U Bachmače 29, 326 00 PLZEŇ
tel. 377 455 842

ČÍS. VÝKRESU

ČÍS. KOPIE

3b