


Tabulka místností 1.PP - Budova B		
Č.	Název místnosti	Plocha (m2)
B 0.01	CHODBA - VSTUP	36,56
B 0.02	VRÁTNICE	12,39
B 0.03	NEOBSAZENO	7,36
B 0.04	ŠATNA 1	33,69
B 0.05	ŠATNA 2	33,35
B 0.06	SKLAD	12,77
B 0.07	ŠATNA 3	50,42
B 0.08	ŠATNA 4	16,34
B 0.09	ŠATNA 4a	19,28
B 0.10	KOTELNA	41,68
B 0.11	CHODBA	23,52
B 0.12	SCHODIŠTĚ	8,88
		<b>296,24 m2</b>

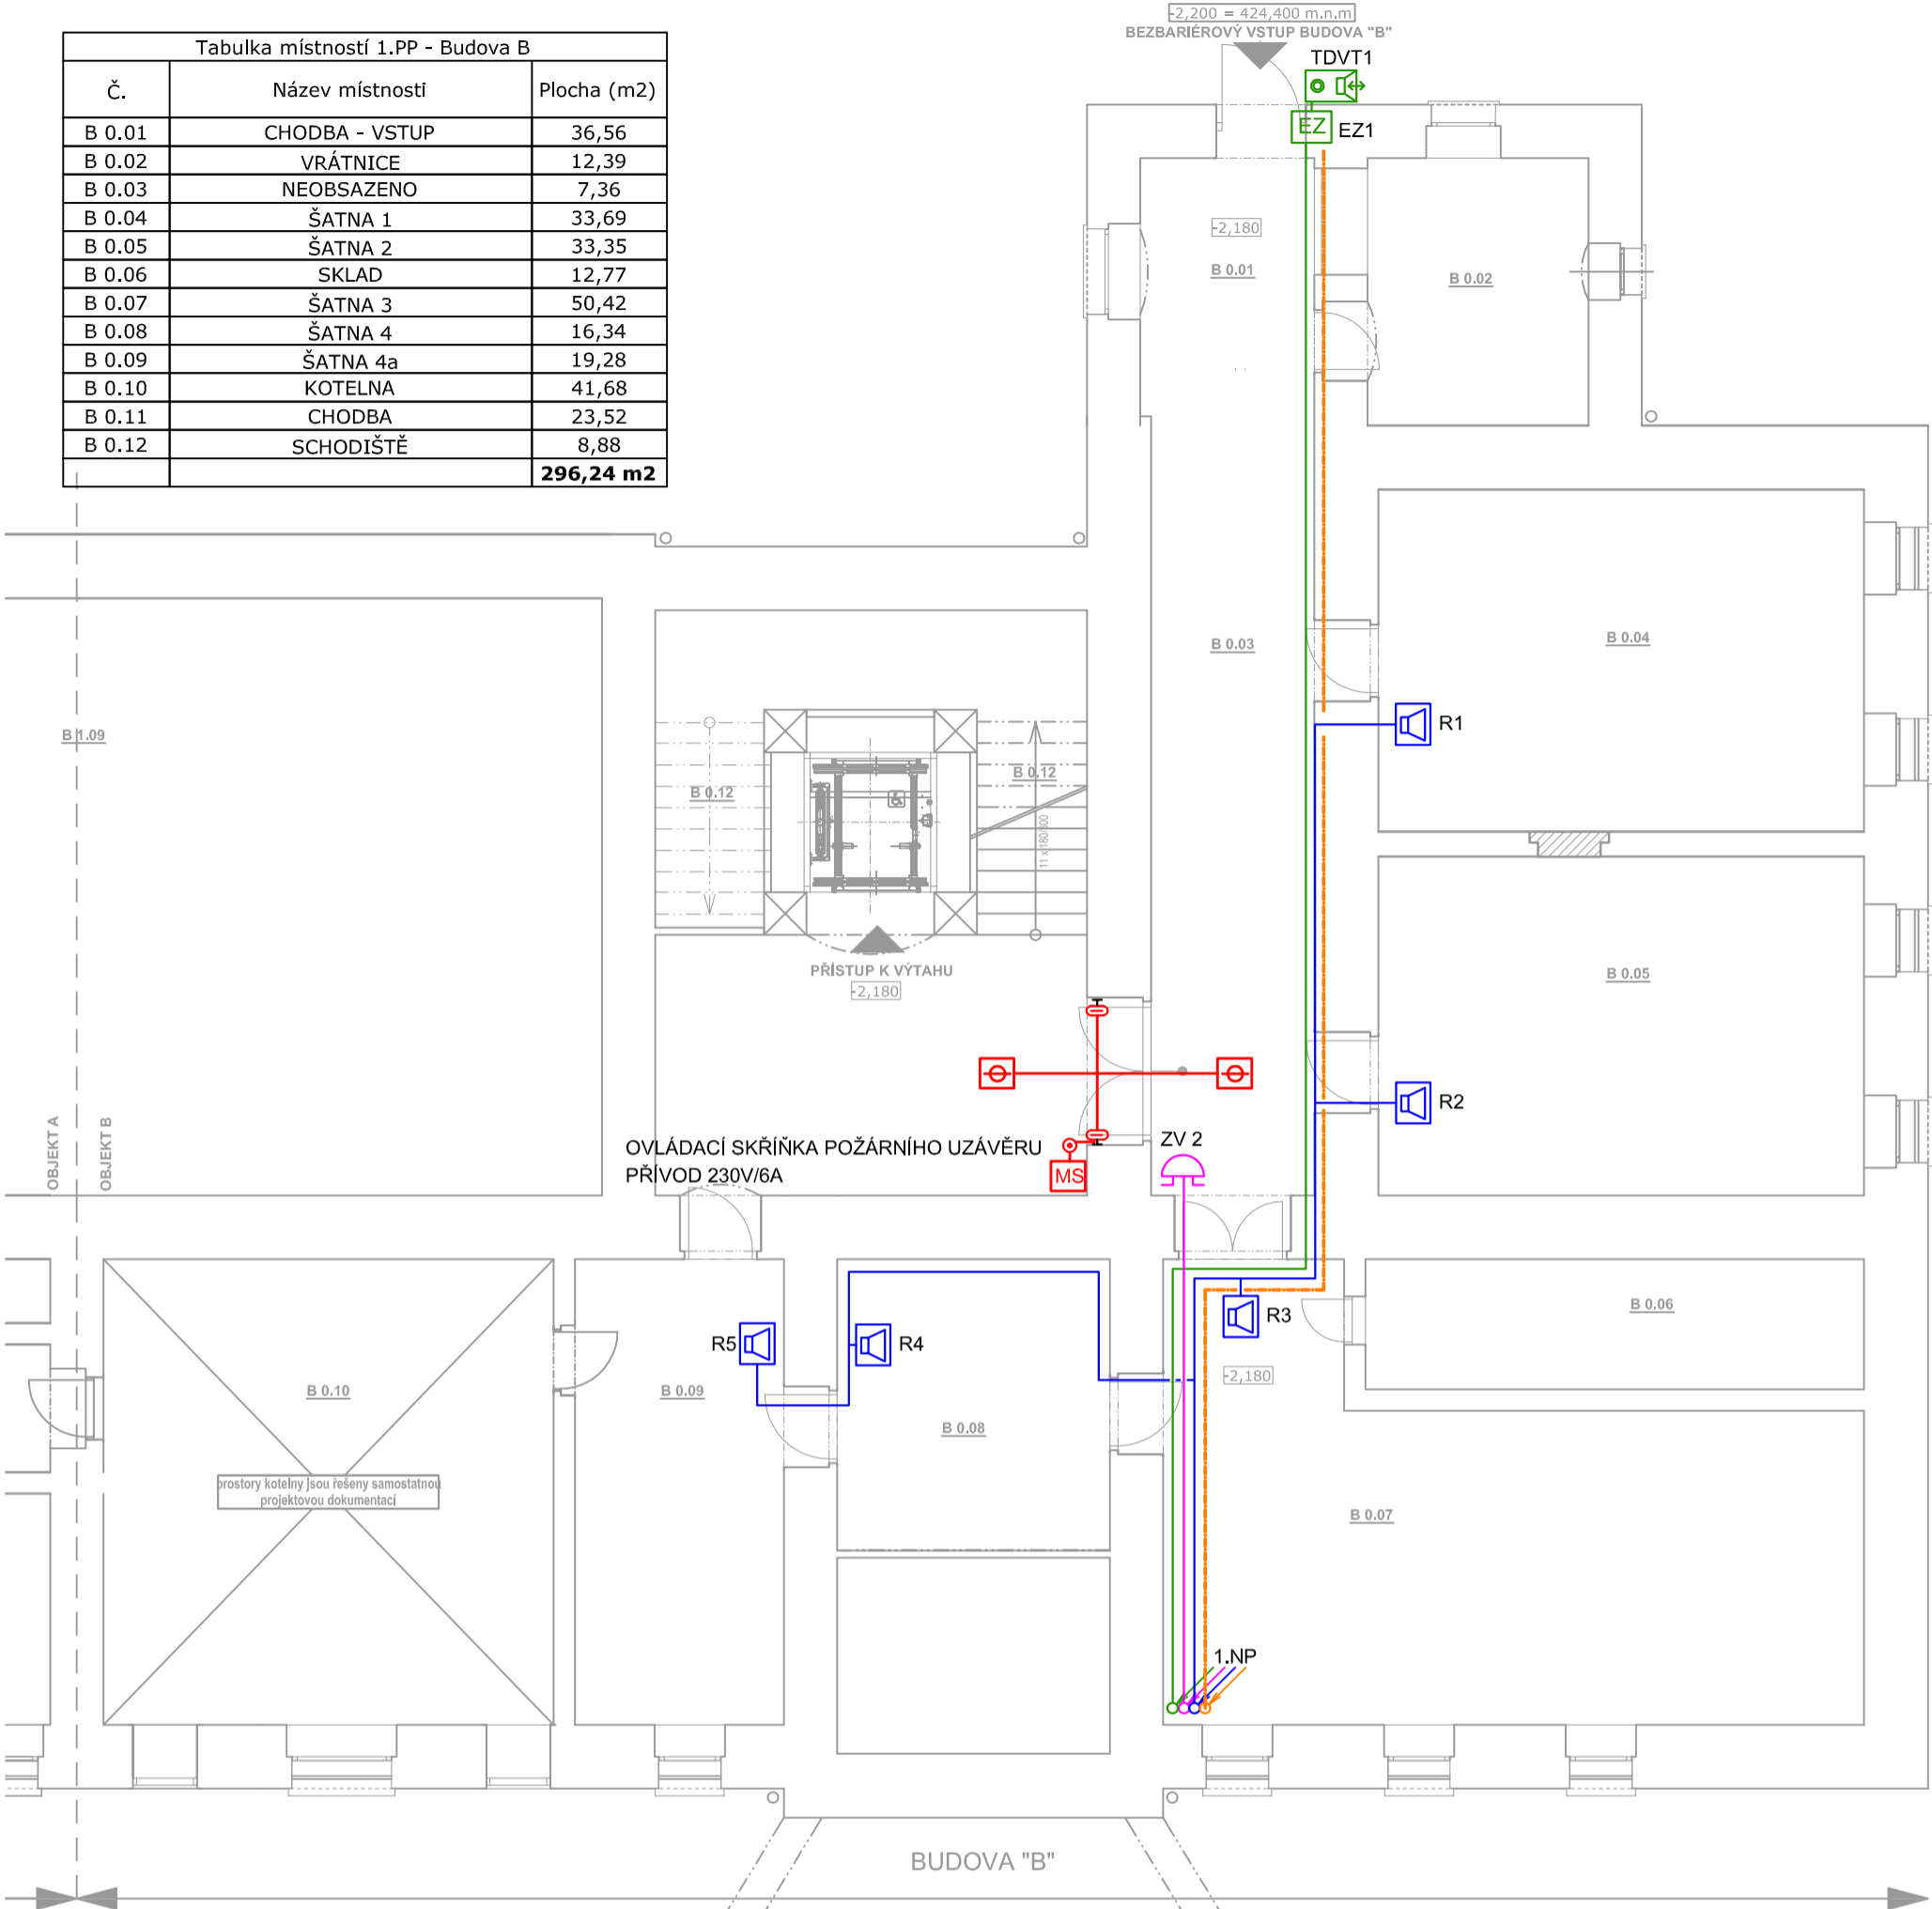

- AKTIVNÍ PRVKY V ROZVADĚČÍ RACK NEJSOU SOUČÁSTÍ PD!
- TYP ( VÝROBCE ) ZÁSUVK STRUKTUROVANÉ KABELÁŽE BUDE URČEN ZÁSTUPCEM INVESTORA!
- VŠECHNY TELEFONNÍ PŘÍSTROJE ( STÁVAJÍCÍ ) JSOU DODÁVKOU INVESTORA - NEJSOU SOUČÁSTÍ PD
- PŘI SOUBĚHU ROZVODŮ NN A SLABOPROUDŮ JE NUTNÉ ZACHOVAT MINIMÁLNÍ VZDÁLENOSTI 20 CM.
- ROZMÍSTĚNÍ ZVONKŮ A HODIN JEDNOTNÉHO ČASU BUDE UPŘESNĚNO INVESTOREM PŘI REALIZACI!
- HROMOSVOD BUDOVY JE NUTNO UPRAVIT DLE INSTALOVANÉ TECHNOLOGIE STA TAK ABY VYHOVOVAL ČSN EN 62305-1,2,3,4,5
- SLABOPROUDÉ ROZVODY BUDOU PROVEDENY DLE POŽADAVKŮ INVESTORA.
- VEŠKERÉ KOMPONENTY SLABOPROUDÝCH ROZVODŮ PŘE OBJEDNÁNÍM PÍSEMNĚ ODSOUHLASIT SE ZÁSTUPCEM INVESTORA

HIP:	Zodpovědný projektant:	Vypracoval:		
Ing. Oldřich Blinkyal				
Investor:	Město Kynšperk nad Ohří, Jana A. Komenského 221		Formát:	A3
Umístění stavby:	parc. č. 1002, 1003, 1005/3, k.ú. Kynšperk nad Ohří,		Datum:	03/2017
Akce:	Rekonstrukce objektu ZŠ , Jana A. Komenského 540, Kynšperk nad Ohří		Účel:	DSP
			Měřítko:	1 : 100
Část:	D.1.4c Elektrotechnické komunikace - slaboproud Půdorys 1.PP - Budova B		Číslo výkresu: D.1.4.04	