



Pomáhat a chránit

POLICIE ČESKÉ REPUBLIKY
KRAJSKÉ ŘEDITELSTVÍ POLICIE KARLOVARSKÉHO KRAJE

Územní odbor
Dopravní inspektorát Sokolov – komunikace
Jednoty 1 773
356 01 Sokolov



č.j. KRPK-33 555/ČJ-2017-190906

Městský úřad Kynšperk nad Ohří
p. Kateřina Jílková
Jana A. Komenského 221/13
357 51 Kynšperk nad Ohří

MĚSTSKÝ ÚŘAD Kynšperk nad Ohří		Č. úřad. 0676
16-05-2017		Zpracov. HO
Č.j. 03389/17	listů příl.: 18	Spis. znak

Sokolov 11. května 2017

Počet listů: 1
Přílohy: 1

**Kynšperk nad Ohří, „Rekonstrukce objektu ZŠ Kynšperk nad Ohří“, obj. SO 06
Komunikace - vyjádření ve smyslu § 16 odst. 1 zákona č. 13/1997 Sb., o pozemních
komunikacích, ve znění pozdějších předpisů.**

Dopravní inspektorát Policie ČR v Sokolově posoudil předloženou dokumentaci:
„Rekonstrukce objektu ZŠ Kynšperk nad Ohří“, obj. SO 06 Komunikace“ a sděluje, že s touto
pro územní a stavební řízení

souhlasí.

K navrženému dopravnímu značení sdělujeme:

- k vodorovné dopravní značce V 10f je zapotřebí doplnit svislou dopravní značku IP 12 s vloženým symbolem č. 225 (Označující osobu těžce postiženou nebo osobu těžce pohybově postiženou) v souladu s vyhláškou MDaS č. 294/2015 Sb., kterou se provádějí pravidla provozu na pozemních komunikacích,
- z důvodu jednosměrného vedení dopravy v ulici Jana A. Komenského doporučujeme umístit na výjezd z řešeného parkoviště svislou dopravní značku C2b „Příkázaný směr jízdy vpravo“, která zdůrazní povinnost pokračovat v jízdě ve stanoveném směru jízdy v jednosměrné komunikaci.

Dokumentace je opatřena naším razítkem.


Vyřizuje:
por. Ing. Jan Trabach
komisař por. Ing. Jan Trabach
Tel.: +420 974 376 448
Email: so.di@pcr.cz



**komisař npor. Mgr. Jana Bláhová
vedoucí DI Sokolov**

Jednoty 1773
356 01 Sokolov

Tel.: +420 974 376 448
Fax: +420 974 376 258
Email: so.di@pcr.cz

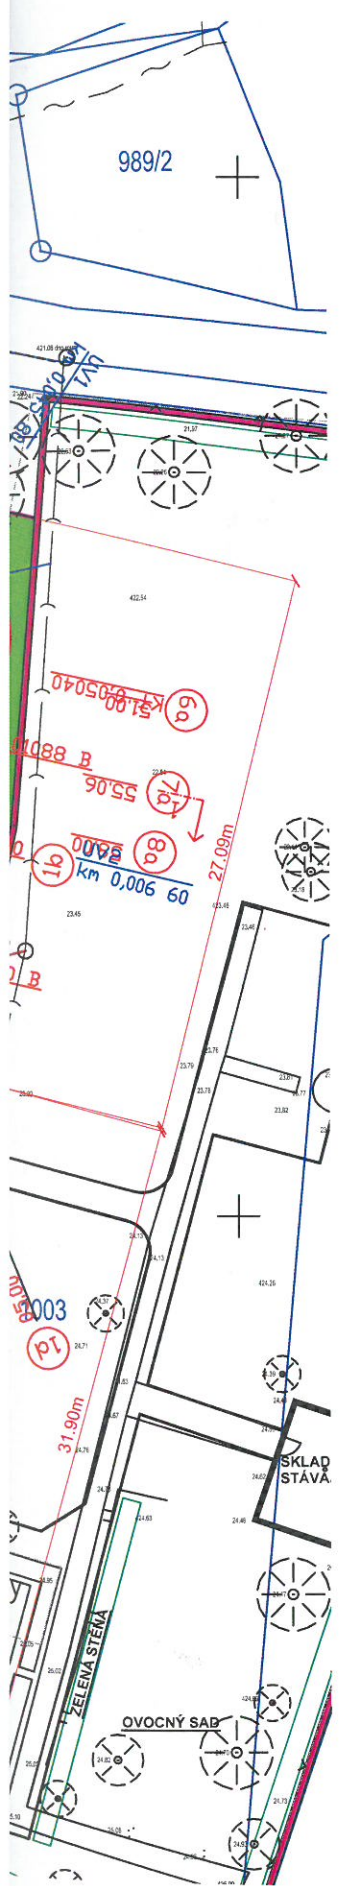

LEGENDA:

- KOMUNIKACE - asfalt
- OBYTNÁ ZÓNA - betonová dlažba - barva okrová
- CHODNÍKOVÝ PŘEJEZD - betonová dlažba - barva antracit
- PARKOVACÍ STÁNÍ - betonová dlažba - barva antracit
- VJEZD NA HRŠTĚ - betonová dlažba - barva šedá
- CHODNÍK - betonová dlažba - barva šedá
- OSTRŮVEK - betonová dlažba - barva šedá
- ZELEŇ - SADOVÉ ÚPRAVY
- PALISÁDA
- VAROVNÉ A SIGNÁLNÍ PÁSY
- ULIČNÍ VPUST + PŘIPOJKA
- DEŠŤOVÁ KANALIZACE

STÁVAJÍCÍ INŽENÝRSKÉ SÍTĚ

- KABEL TEL. 02 - METALICKÁ SÍŤ
- KABEL TEL. 02 - OPTICKÁ SÍŤ
- KABEL TEL. 02 - NEPROVOZOVANÝ
- VEDENÍ ČEZ NN NADZEMNÍ
- VEDENÍ ČEZ NN PODZEMNÍ
- KANALIZACE SPLAŠKOVÁ
- KANALIZACE DEŠŤOVÁ
- VODOVOD
- VODOVOD - MIMO PROVOZ

11-05-2017
POLICIE ČESKÉ REPUBLIKY
Krajské ředitelství policie Karlovarského kraje
územní odbor Sokolov
dopravní inspektorát - komunikace
356 15 SOKOLOV
Č.J.: KRPK - 33555 / Č.j. - 2017 - 180906
por. MUD.

PROJEKTOVÁNÍ DOPRAVNÍCH STAVEB
Projekční kancelář Ing. Škubalová
U Bachmače 29, 326 00 PLZEŇ
tel. 377 455 842
souřadnicový systém S - JTSK
výškový systém B.p.v.

VED. PROJEKTANT	ZODP. PROJEKTANT	VYPRACOVAL	SCHVÁLIL	Projekční kancelář Ing. Škubalová U Bachmače 29, 326 00 PLZEŇ tel. 377 455 842	
Ing. Škubalová	Ing. Škubalová	Petr Hruška	Ing. Škubalová		
KRAJ: Karlovarský		KAT.ÚZEMÍ: Kynšperk nad Ohří		FORMÁT	
OBJEDNATEL: Kynšperk nad Ohří, Jana A. Komenského 221				DATUM	01/2017
AKCE Rekonstrukce objektu ZŠ, Jana A. Komenského 540, Kynšperk nad Ohří OBJEKT: Komunikace SO 06 OBSAH CELKOVÁ SITUACE				aktualizace	03/2017
				ÚČEL	DŮR, DSP
				ČÍS. ZAKÁZKY	1702
				MĚŘÍTKO	1:250
				ČÍS. VÝKRESU	ČÍS. KOPIE
				2a	

1

