


SCHÉMA ODTOKU Z RYBNÍKA

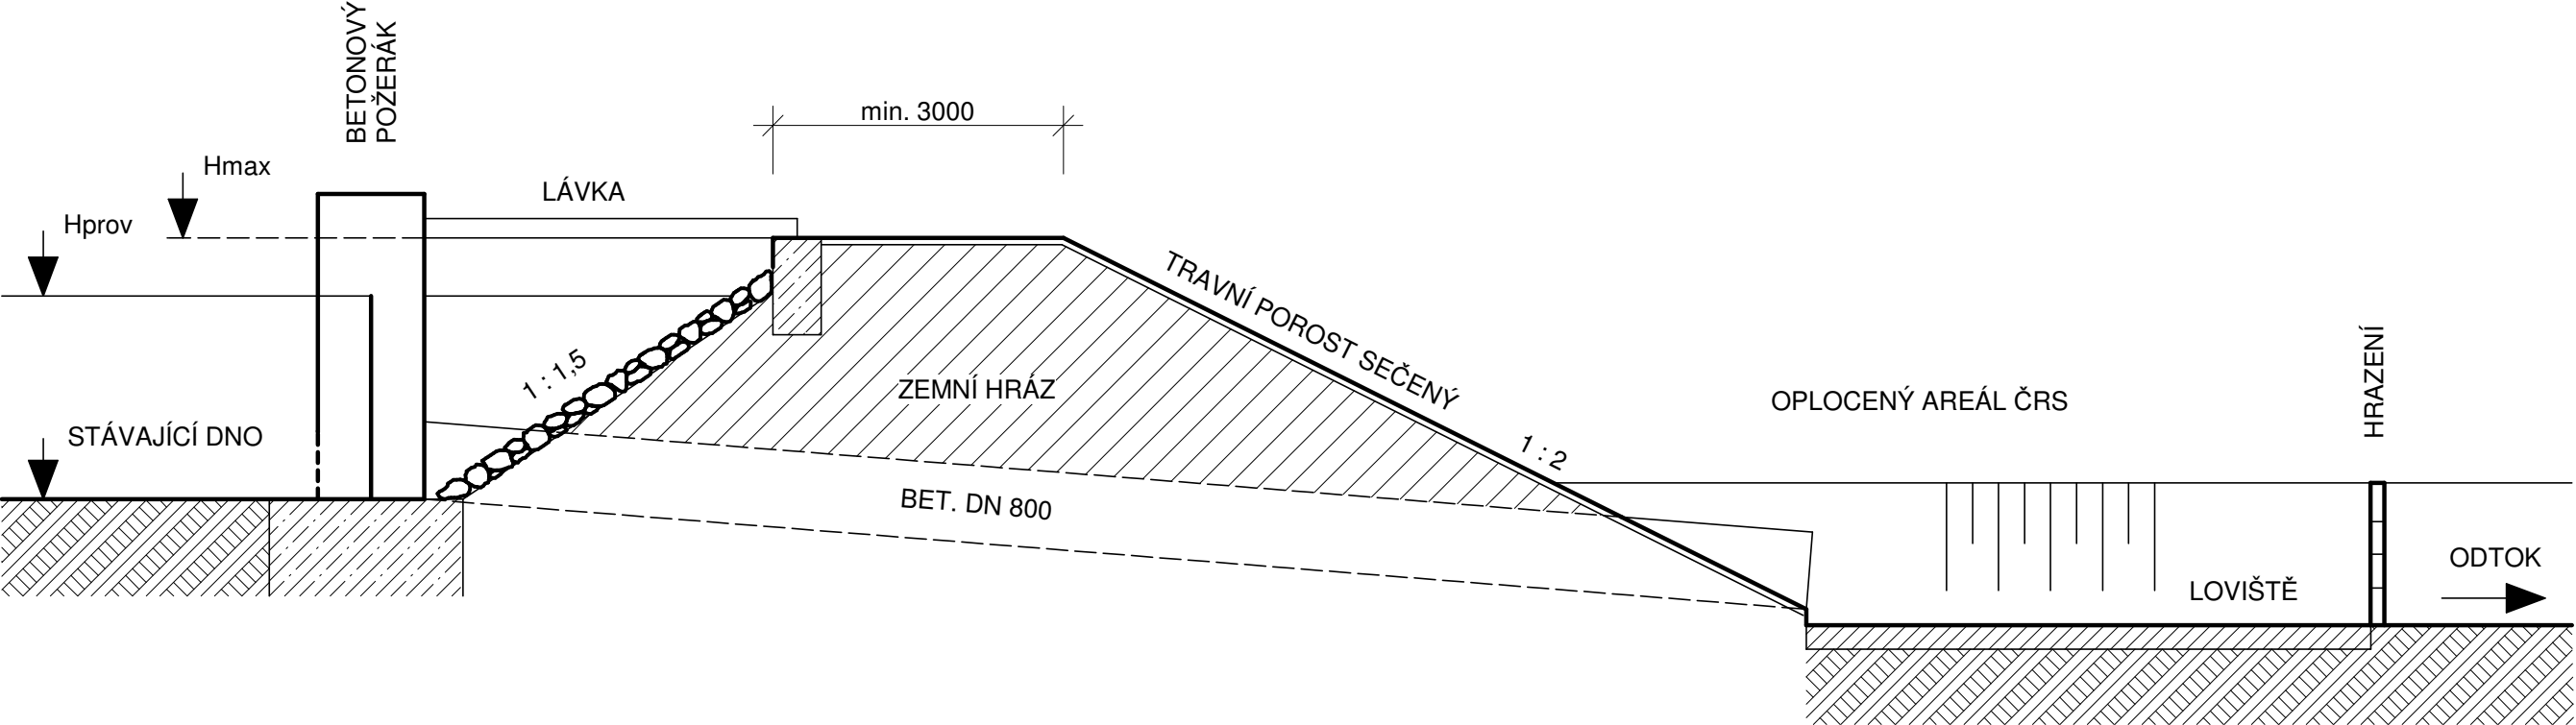

KRESLIL	PROJEKTANT	Ing. Jiří HRABÁK INVESTORSKÁ, INŽENÝRSKÁ, PROJEKČNÍ A REALIZAČNÍ ČINNOST IČO 416 82 238 V Bezinkách 3 , 326 00 Plzeň	
Jana KÖCHEROVÁ Köcherová	Ing. Jiří HRABÁK		
VLASTNÍK ČESKÝ RYBÁŘSKÝ SVAZ, z.s. místní organizace KYNŠPERK NAD OHŘÍ			
K . Ú . KYNŠPERK NAD OHŘÍ	MěÚ KYNŠPERK NAD OHŘÍ		
AKCE RYBNÍK SÝKORÁK		DATUM	04 / 2020
		ČHP	1-13-01-0810-0-00
		MĚŘÍTKO	SCHÉMA
OBSAH SCHÉMA ODTOKU Z RYBNÍKA	PŘÍLOHA Č.	D5	