


# OKAPNÍ HRANA - ŘEZ ZDIVEM U POZEDNICE NA ZDIVO TL. 380 MM - sklon střechy 38°

M=1:10  
501\_380

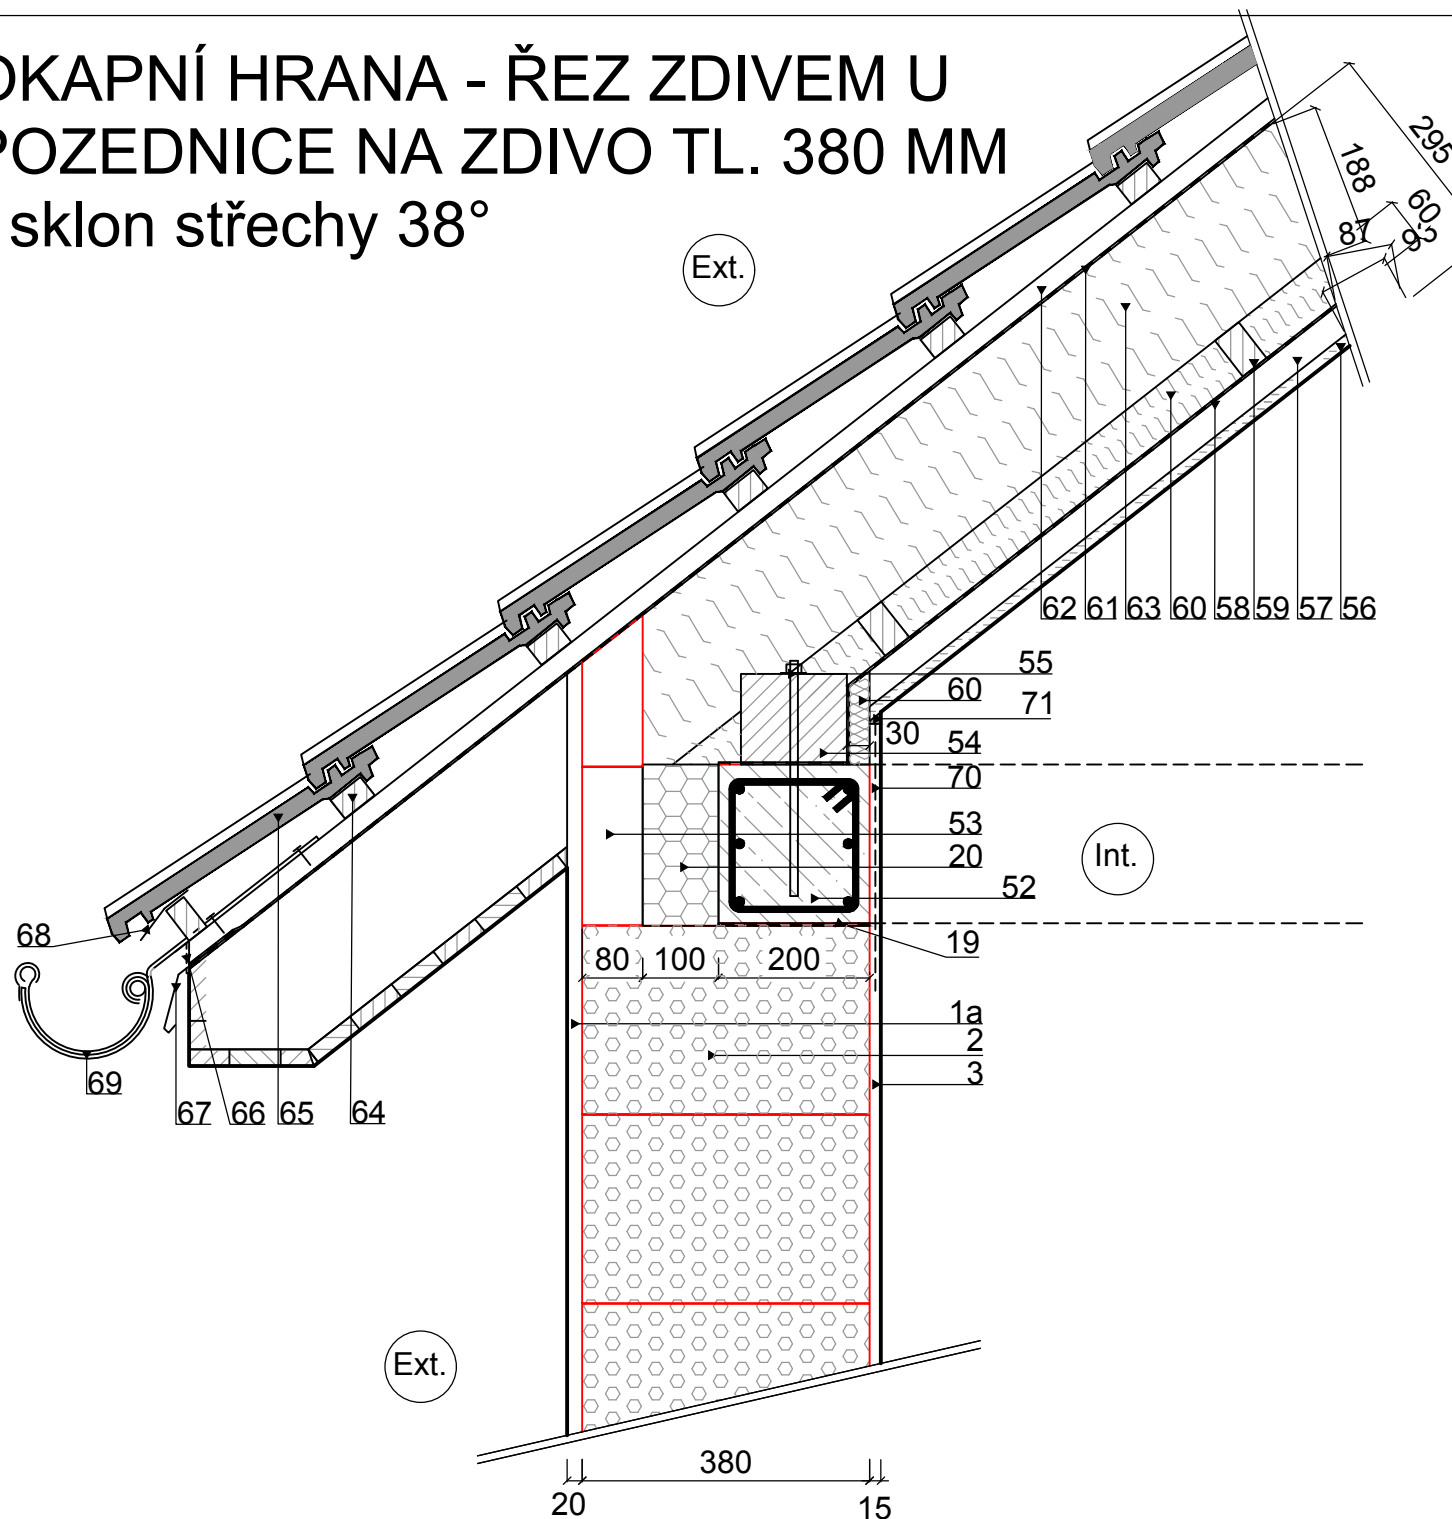

- 1a Vnější lehčená jádrová omítka s povrchovou úpravou
- 2 Zdivo Heluz Family tl. 380 mm
- 3 Vnitřní vápenná omítka s povrchovou úpravou
- 19 Separální lepenka impregnovaná asfaltem (A 230)
- 52 Železobetonový věnec pod pozednicí nutno zakotvit zatažením věnce do příčných nosných zdí, nebo šikmými táhly do stropní konstrukce, - návrh dle velikosti vodorovných sil odvislých na statickém řešení krovu
- 53 Věncovka Heluz 8
- 54 Pozednice 140 x 120 mm
- 55 Kotvení pozednice
- 56 Sádrokarton
- 57 Instalační dutina
- 58 Parozábrana
- 59 Lať 40 x 60 mm
- 60 Tepelná izolace
- 61 Pojistná hydroizolace
- 62 Kontralať
- 63 Krokev 120 x 180 mm s vloženou tepelnou izolací
- 64 Střešní lať
- 65 Střešní krytina
- 66 Ochranný větrací pás okapní
- 67 Plechová okapnička
- 68 Ochranná větrací mřížka jednoduchá
- 69 Okapní žlab
- 70 Vyztužení omítky sklotextilní síťovinou v oblasti věnce
- 71 Trvale pružný těsnící tmel