


NTL PLYNOVÁ PŘÍPOJKA – PODÉLNÝ A PŘÍČNÝ ŘEZ

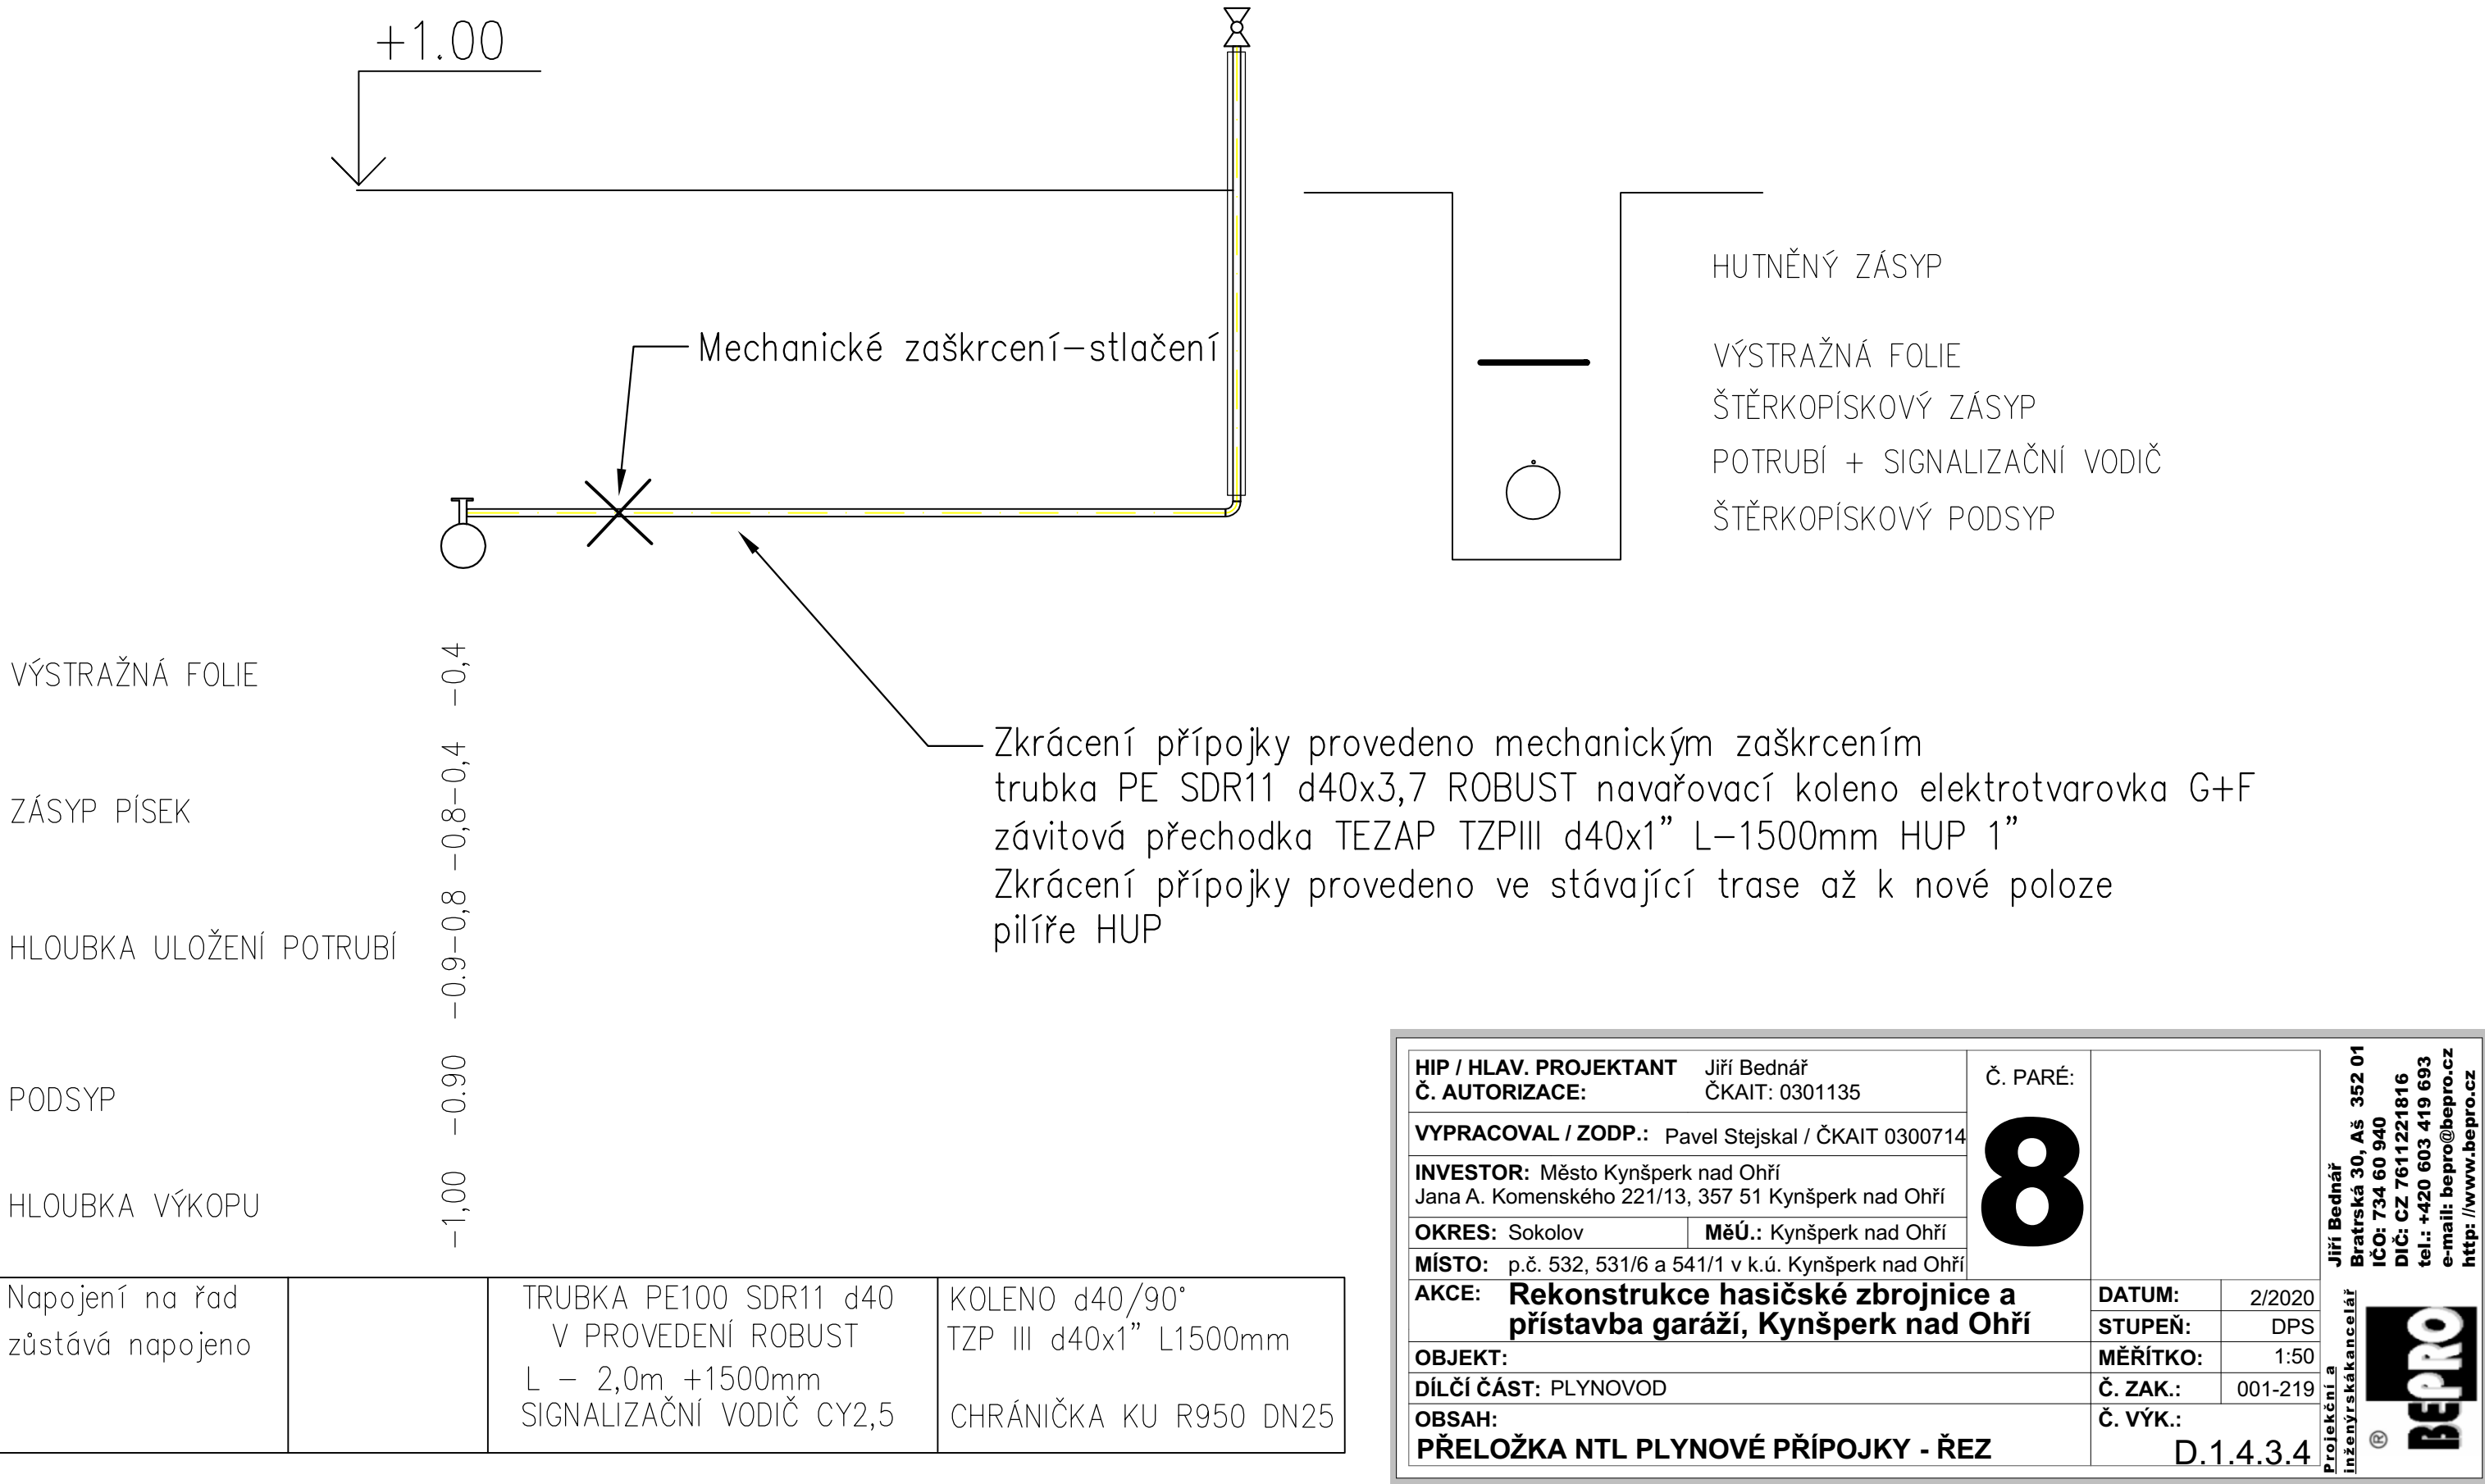

HIP / HLAV. PROJEKTANT Č. AUTORIZACE:		Jiří Bednář ČKAIT: 0301135		Č. PARÉ: 8	
VYPRACOVAL / ZODP.: Pavel Stejskal / ČKAIT 0300714					
INVESTOR: Město Kynšperk nad Ohří Jana A. Komenského 221/13, 357 51 Kynšperk nad Ohří					
OKRES: Sokolov		MěÚ.: Kynšperk nad Ohří			
MÍSTO: p.č. 532, 531/6 a 541/1 v k.ú. Kynšperk nad Ohří					
AKCE: Rekonstrukce hasičské zbrojnice a přístavba garáží, Kynšperk nad Ohří				DATUM:	2/2020
OBJEKT:				STUPEŇ:	DPS
DÍLČÍ ČÁST: PLYNOVOD				MĚŘÍTKO:	1:50
OBSAH: PŘELOŽKA NTL PLYNOVÉ PŘÍPOJKY - ŘEZ				Č. ZAK.:	001-219
				Č. VÝK.:	D.1.4.3.4

Projekční a
inženýrská kancelář

Jiří Bednář
Bratrská 30, Aš 352 01
IČO: 734 60 940
DIČ: CZ 7611221816
tel.: +420 603 419 693
e-mail: bepro@bepro.cz
http: //www.bepro.cz


®