



Vazník V1 - 15 ks

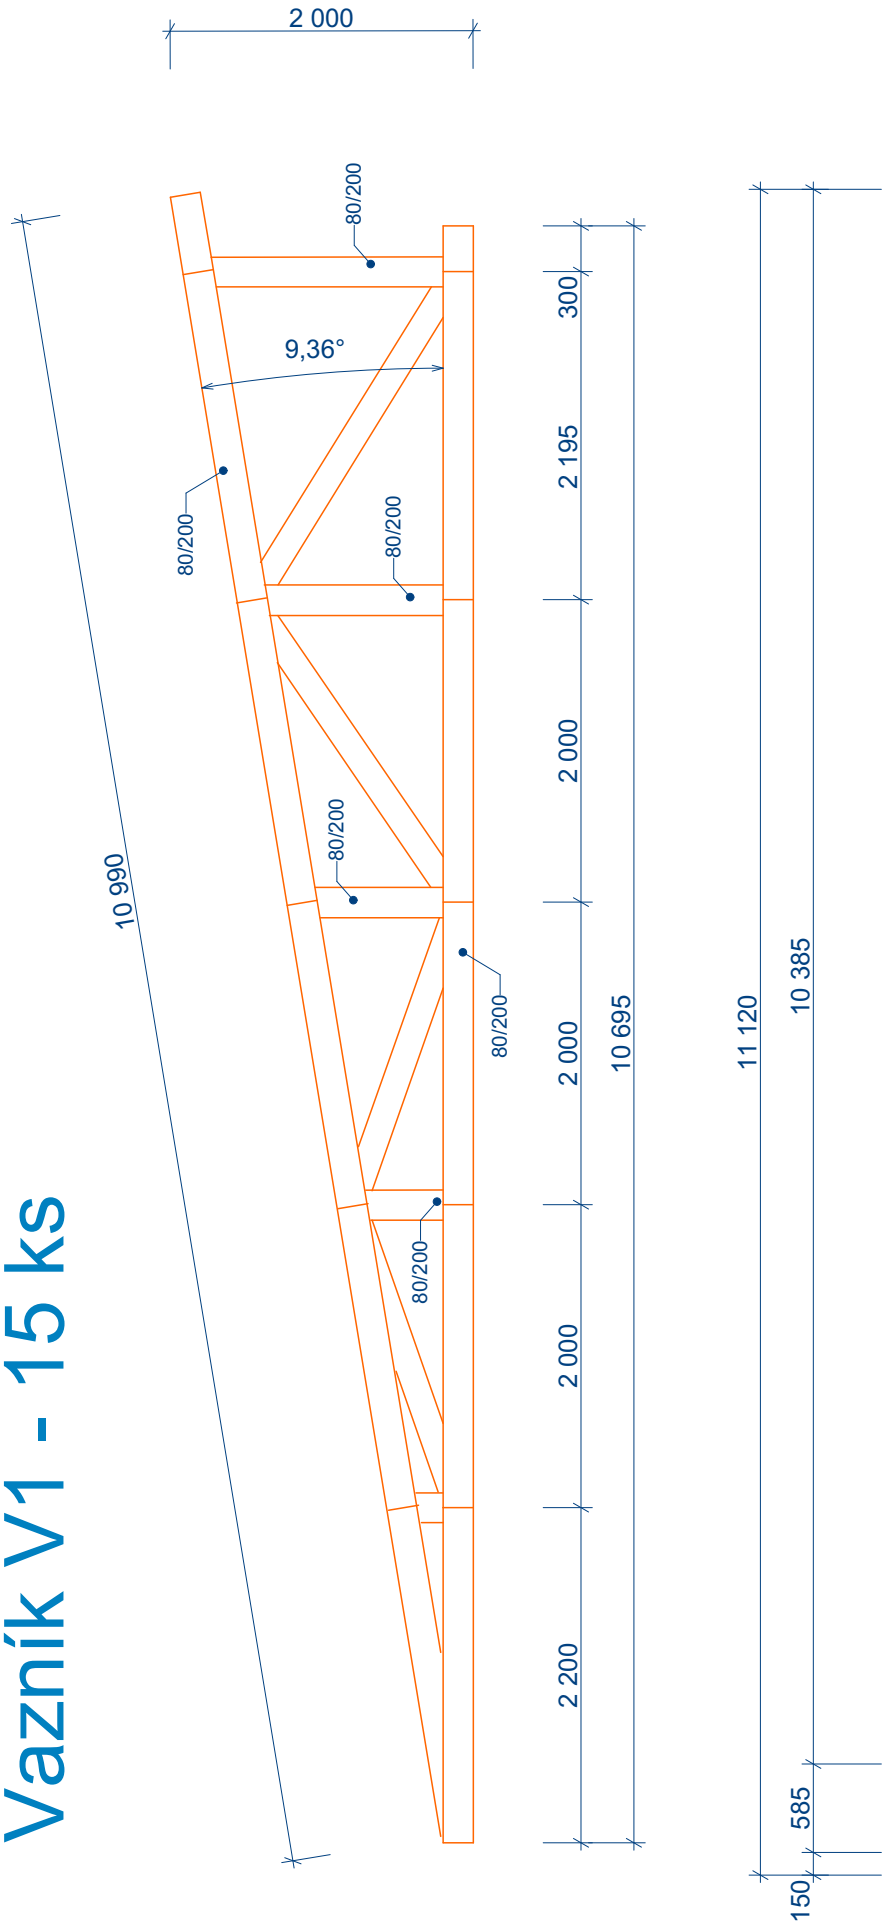

SO 02 - Nová přístavba objektu

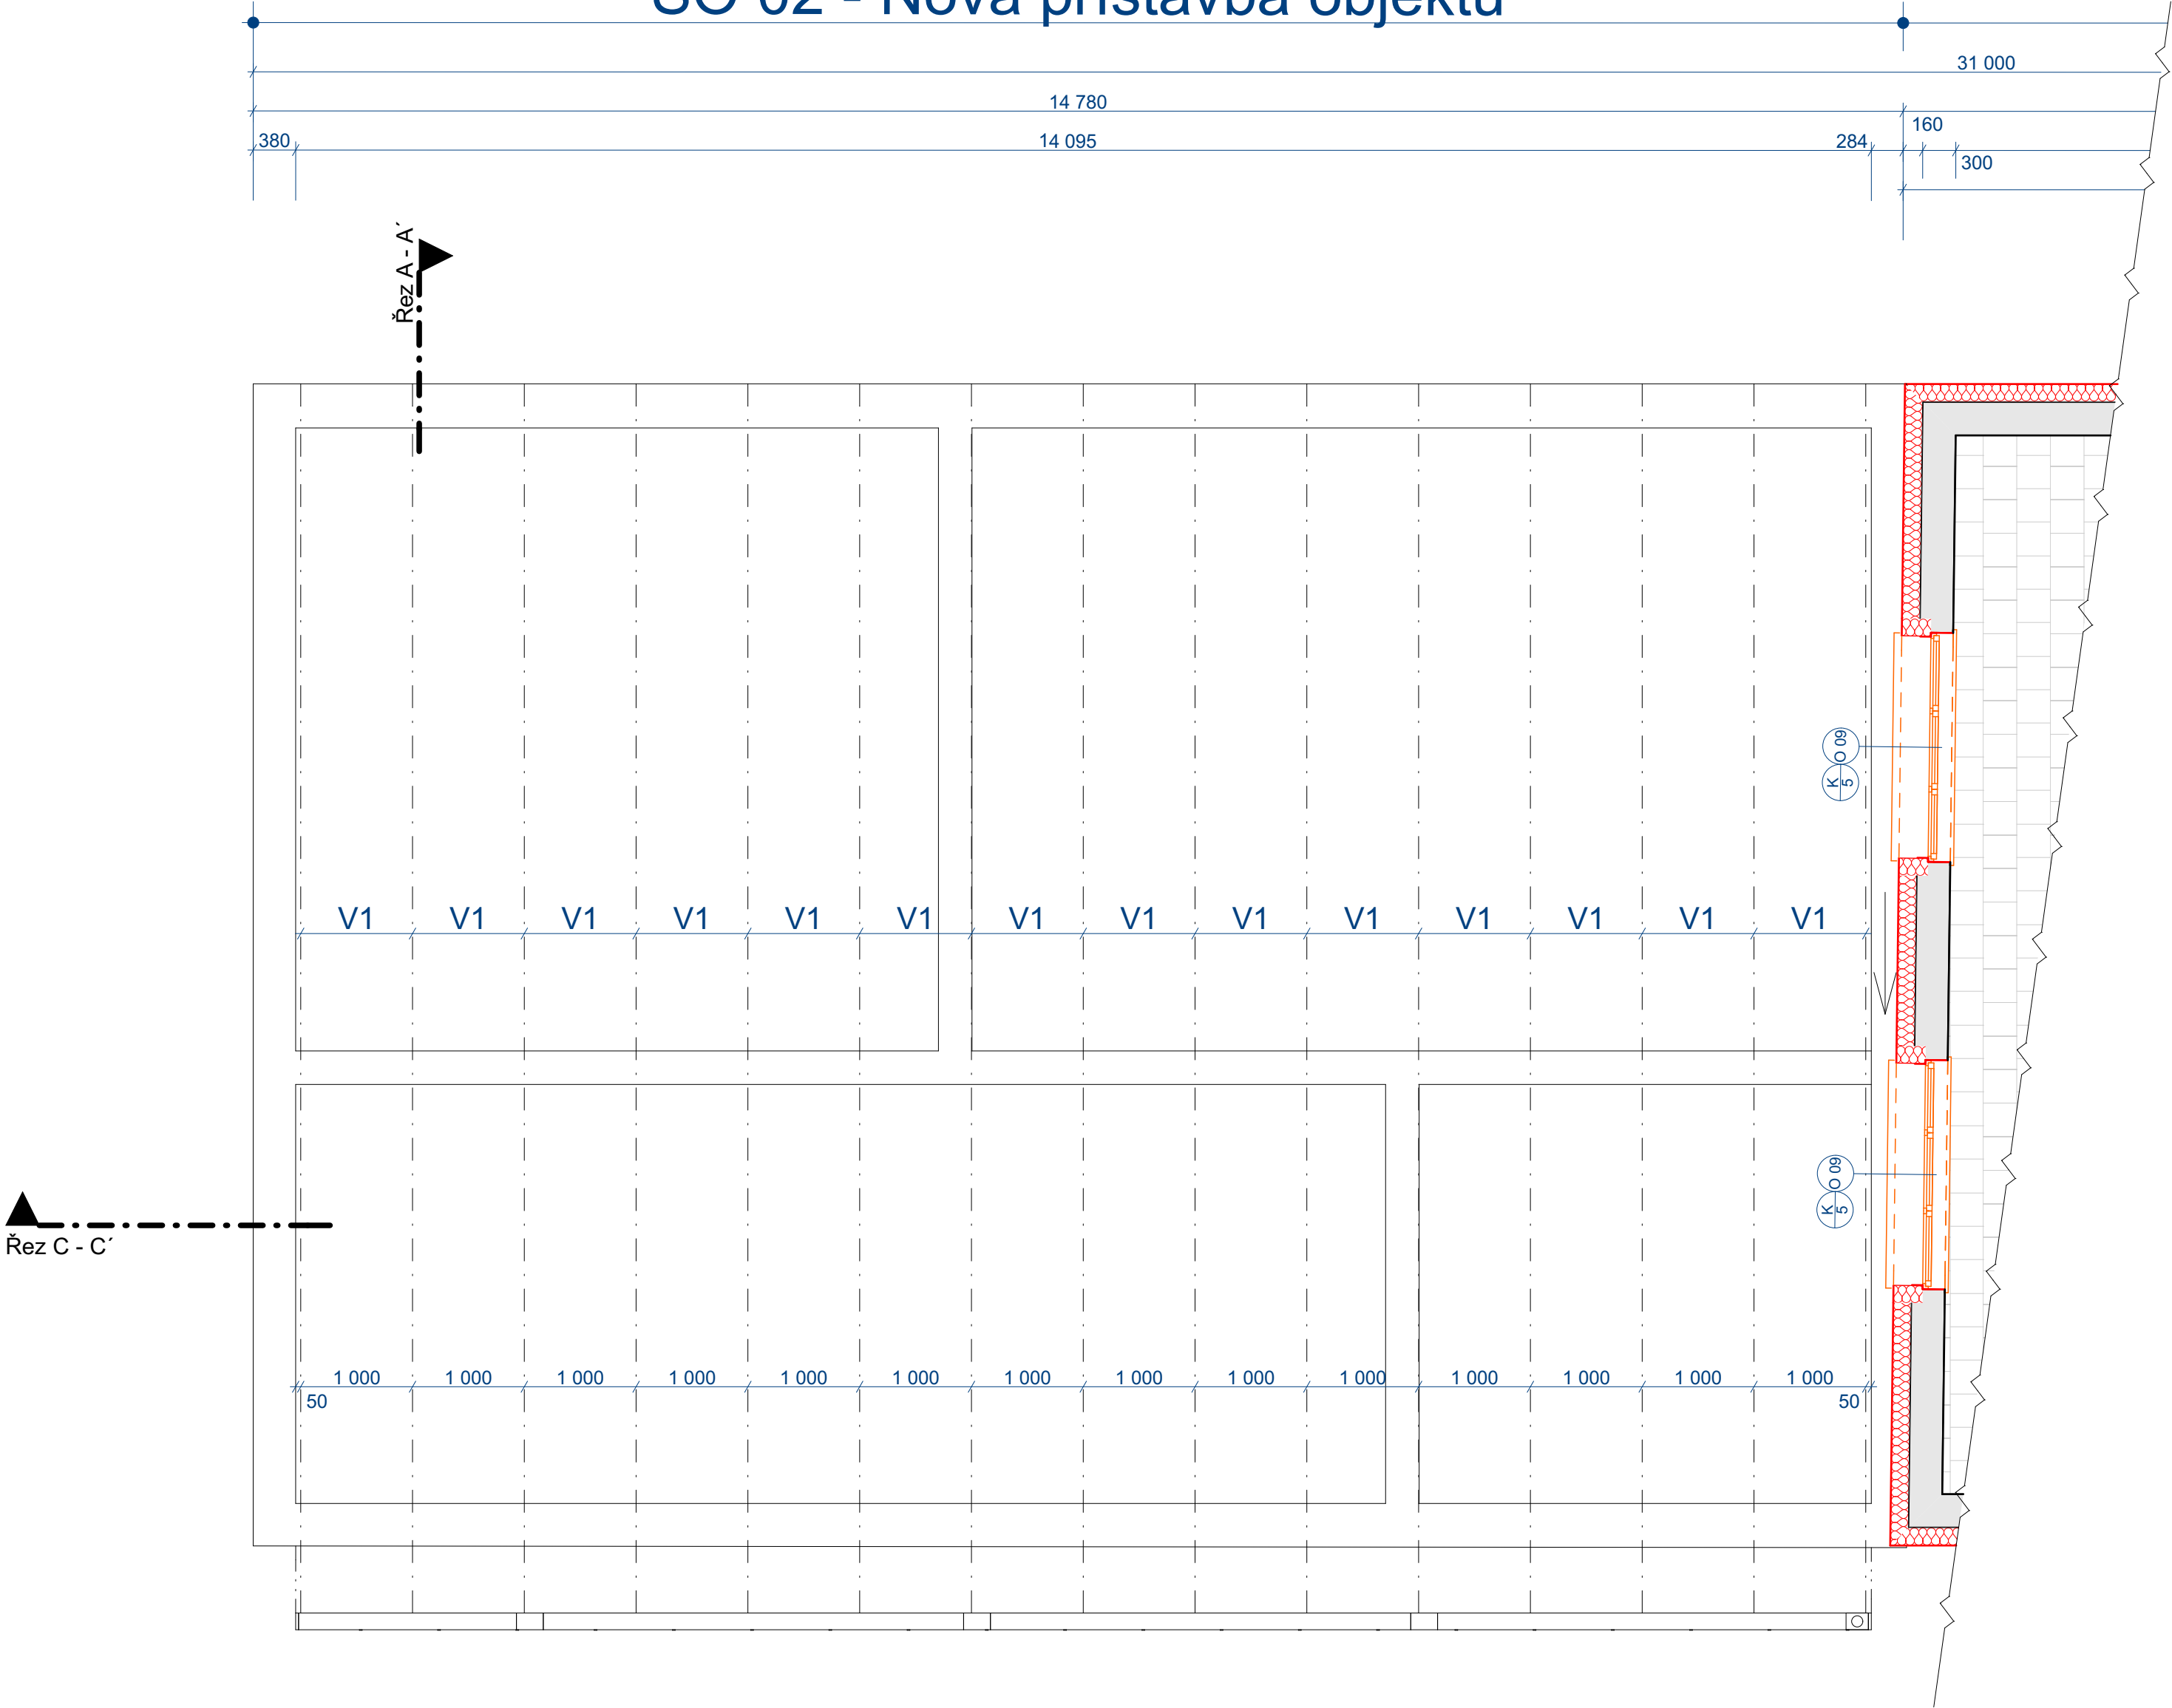

±0,000 = 444,73
Souřadný systém: JTSK
Výškový systém: BpV

S

HIP / ZODP. PROJEKTANT Jiří Bednář		Č. PARÉ: 8	Jiří Bednář Bratrská 30, Aš 352 01 IČO: 734 60 940 DIČ: CZ 7611221816 tel.: +420 603 419 693 e-mail: bepro@bepro.cz http://www.bepro.cz	
Č. AUTORIZACE: ČKAIT: 0301135				
VYPRACOVAL: Jiří Bednář				
INVESTOR: Město Kynšperk nad Ohří Jana A. Komenského 221/13, 357 51 Kynšperk nad Ohří				
OKRES: Sokolov	MěÚ.: Kynšperk nad Ohří			
MÍSTO: p.č. 532, 531/6 a 541/1 v k.ú. Kynšperk nad Ohří				
AKCE: Rekonstrukce hasičské zbrojnice a přístavba garáží, Kynšperk nad Ohří		DATUM:	2/2020	
OBJEKT:		STUPĚŇ:	DPS	
DÍLČÍ ČÁST: ARCHITEKTONICKO-STAVEBNÍ ŘEŠENÍ		MĚŘÍTKO:	1:50	
OBSAH: Krov nové přístavby		Č. ZAK.:	001-219	
		Č. VÝK.:	D.1.1.12	