PŘÍPOJNÁ STOKA 1 – PODÉLNÝ PROFIL

KATASTRY	SVATAVA
PARCELNÍ ČÍSLA	
DRUH POVRCHU	ZPEVNĚNÝ POVRCH
VZDÁLENOSTI ŠACHET	36.00
OZNAČENÍ ŠACHET	DŠ6 … LŽ3

SMĚROVÉ POMĚRY

MĚŘÍTKA 1:500/100

LEGENDA TYPŮ ČAR
PŮVODNÍ TERÉN
UPRAVENÝ TERÉN

SOUBĚH

KÓTA UPRAVENÉHO TERÉNU

KÓTA HRUBÝCH TERÉNNÍCH ÚPRAV

HLOUBKA VÝKOPU

KÓTA VÝKOPU

HLOUBKA DNA POTRUBÍ

KÓTA DNA POTRUBÍ

KÓTA PŮVODNÍHO TERÉNU

SROVNÁVACÍ ROVINA

STANIČENÍ [km/m]

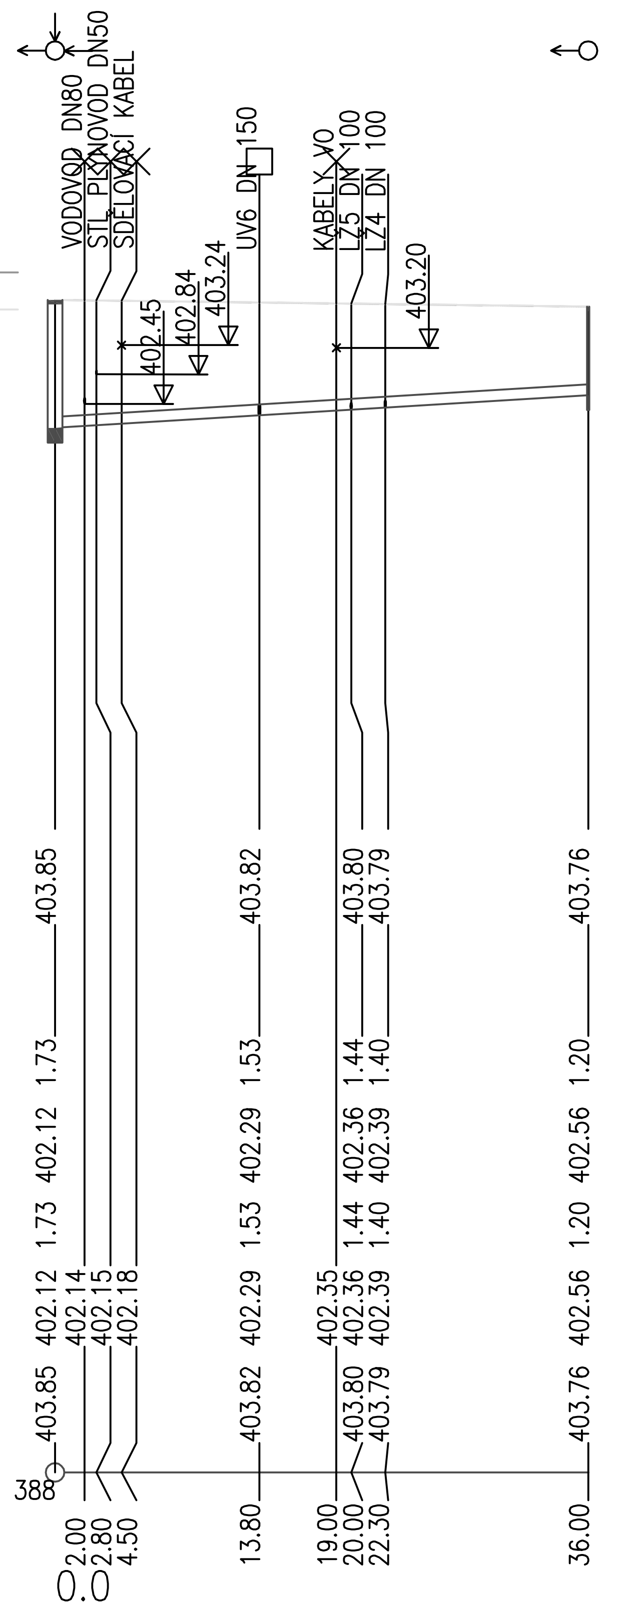

PROFIL[mm]–MATERIÁL–DÉLKA[m]	DN150–UR II–36.00
SKLON[promile]–DÉLKA[m]	12.2–36.00
ULOŽENÍ	PÍSEK

Náměstí Krále Jiřího 6, 350 02 Cheb, tel. 354 436 328, fax 354 535 179, email : info@dsva.cz, www.dsva.cz

Zodpovědný projektant : Ing. Radka Michková

Technická kontrola : Ing. Petr KRÁL

Zhotovitel : DOPRAVNÍ STAVBY A VENKOVNÍ ARCHITEKTURA s.r.o.

Projektant : Pavel Stejskal

Hlavní projektant : Ing. Jiří ŠEVČÍK

MěÚ : Svatava

Kraj : Karlovarský

Datum : 09./2020

Stavebník : Městys Svatava, ČSA 277 PSČ 357 03

Číslo zakázky : 702018

Akce :

Řešení zpevněných ploch ulic Pohraniční stráže, S.K.Neumanna, Zelená

Úroveň : PDPS

Souprava :

SO :

SO 301 Odvodnění ulic Pohraniční stráže, S .K. Neumanna a parkoviště na p.p.č.237/1 a p.p.č.237/2

Výkres

Přípojná stoka "1" -podélný profil

Měřítko : 1:500/100

Část : D.1.3.1.6