


# VZOROVÝ PŘÍČNÝ ŘEZ B-B' M=1:50

## SO102 km 0,050 00

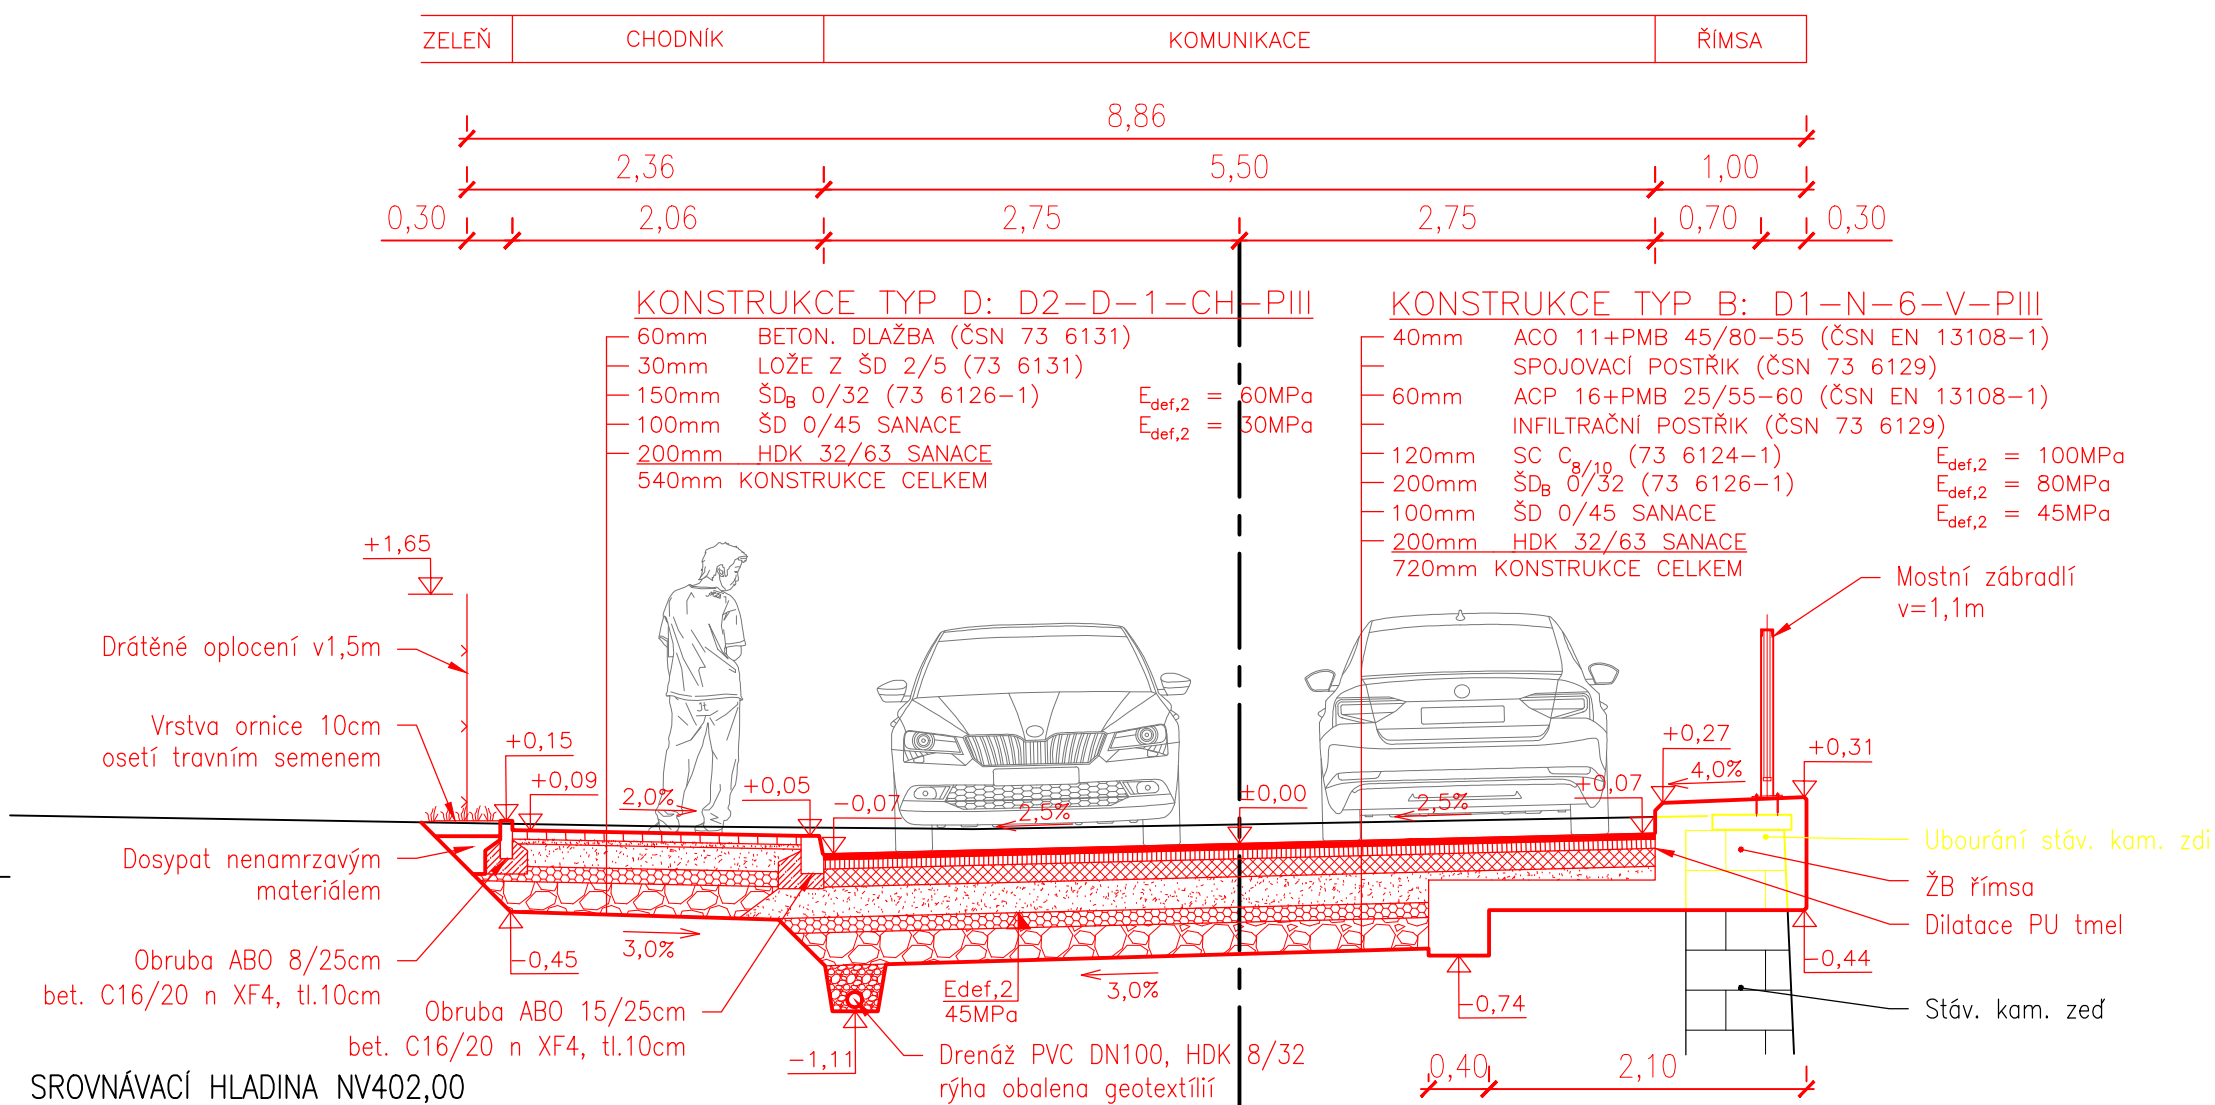

Náměstí Krále Jiřího 6, 350 02 Cheb, tel. 354 436 328, fax 354 535 179, email: info@dsva.cz, www.dsva.cz		
Zodpovědný projektant :	Technická kontrola :	Zhotovitel :
Ing. Jiří Ševčík	Ing. Petr Král	
Projektant :	Hlavní projektant :	
Jozef Turza	Ing. Jiří Ševčík	
MěÚ : Svatava	Kraj : Karlovarský	Datum : 09/2020
Stavebník : Městys Svatava, ČSA 277 PSČ 357 03		Číslo zakázky : 70/2018
Akce :		Úroveň :
<b>Řešení zpevněných ploch ulic Pohraniční stráže, S.K. Neumanna, Zelená</b>		Souprava :
SO :		
SO 102 Řešení zpevněných ploch ulice S.K. Neumanna		
Výkres		Měřítko : 1 : 50
Vzorový příčný řez B - B'		Část : D.1.1.2.4

Dokumentaci lze užívat ve smyslu příslušné smlouvy o dílo, kopírování a rozšiřování bez předchozího souhlasu je zakázáno