

DEŠŤOVÁ KANALIZACE PODÉLNÝ PROFIL STOKA "B"

KATASTRY
PARCELNÍ ČÍSLA
DRUH POVRCHU
VZDÁLENOSTI ŠACHET
OZNAČENÍ ŠACHET

SMĚROVÉ POMĚRY

MĚŘÍTKA 1:500/100

LEGENDA TYPŮ ČAR
PŮVODNÍ TERÉN
UPRAVENÝ TERÉN

SOUBĚH

KÓTA UPRAVENÉHO TERÉNU

KÓTA HRUBÝCH TERÉNNÍCH ÚPRAV

HLOUBKA VÝKOPU

KÓTA VÝKOPU


HLOUBKA DNA POTRUBÍ


KÓTA DNA POTRUBÍ

KÓTA PŮVODNÍHO TERÉNU

SROVNÁVACÍ ROVINA

STANIČENÍ [km/m]
PROFIL[mm]–MATERIÁL–DÉLKA[m]
SKLON[promile]–DÉLKA[m]
ULOŽENÍ

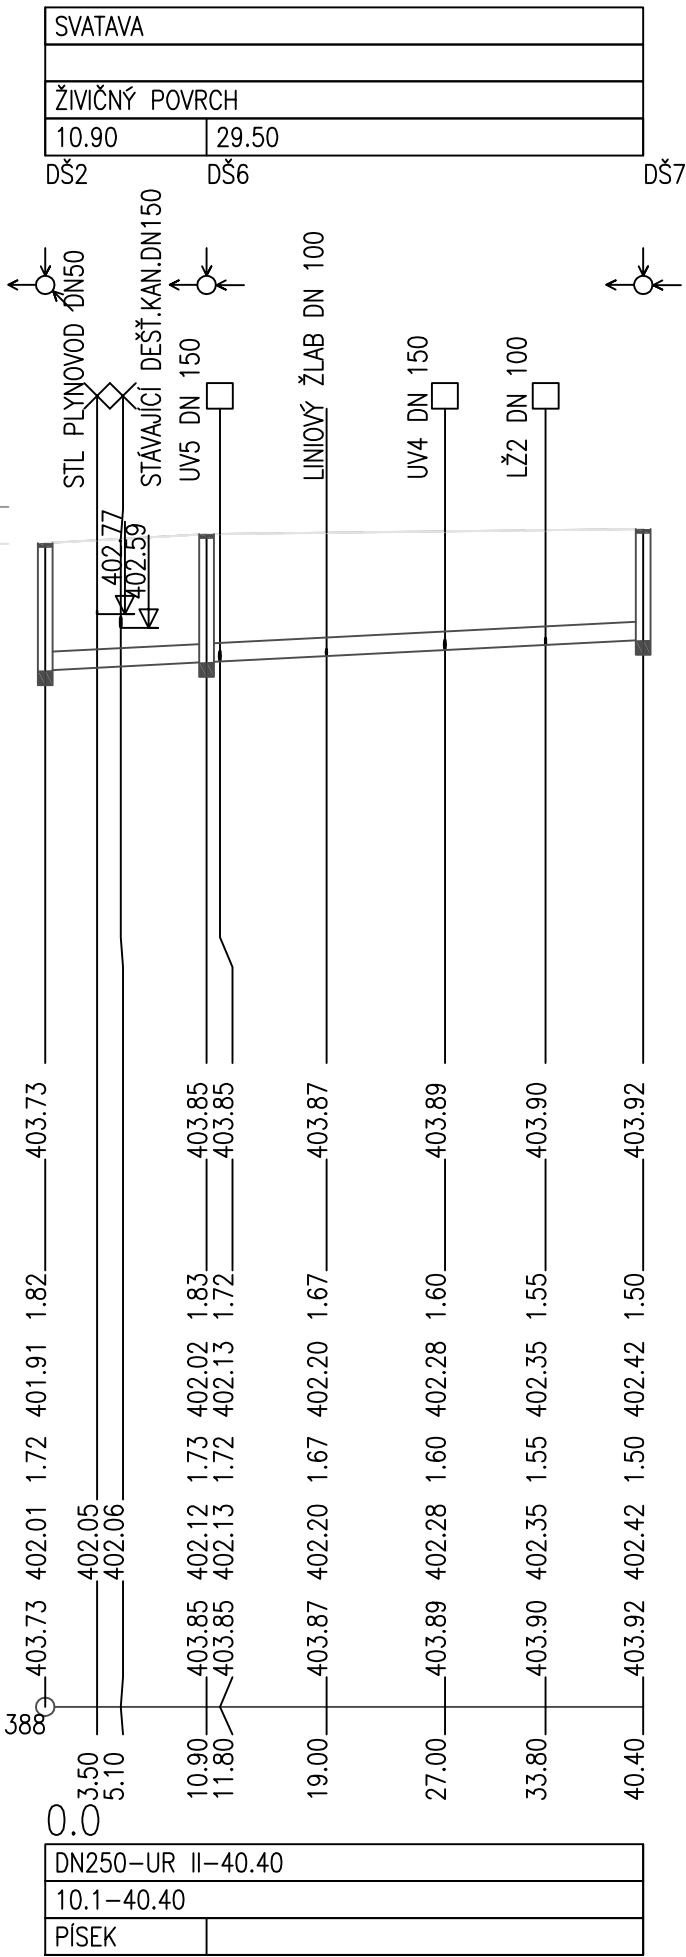

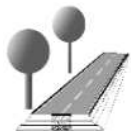Náměstí Krále Jiřího 6, 350 02 Cheb, tel. 354 436 328, fax 354 535 179, email : info@dsva.cz, www.dsva.cz		
Zodpovědný projektant : Ing. Radka Michková	Technická kontrola : Ing. Petr KRÁL	Zhotovitel :  DOPRAVNÍ STAVBY A VENKOVNÍ ARCHITEKTURA s.r.o.
Projektant : Pavel Stejskal	Hlavní projektant : Ing. Jiří ŠEVČÍK	
MĚÚ : Svatava	Kraj : Karlovarský	Datum : 09./2020
Stavebník : Městys Svatava, ČSA 277 PSČ 357 03		Číslo zakázky : 702018
Akce : Řešení zpevněných ploch ulic Pohraniční stráže, S.K.Neumanna, Zelená		Úroveň : PDPS Souprava :
SO : SO 301 Odvodnění ulic Pohraniční stráže, S .K. Neumanna a parkoviště na p.p.č.237/1 a p.p.č.237/2		
Výkres Kanalizace podélný profil Stoka B		Měřítko : Část : 1:500/100 D.1.3.1.4